



RED MENDOZA CHICO
ESCALA 1:8000

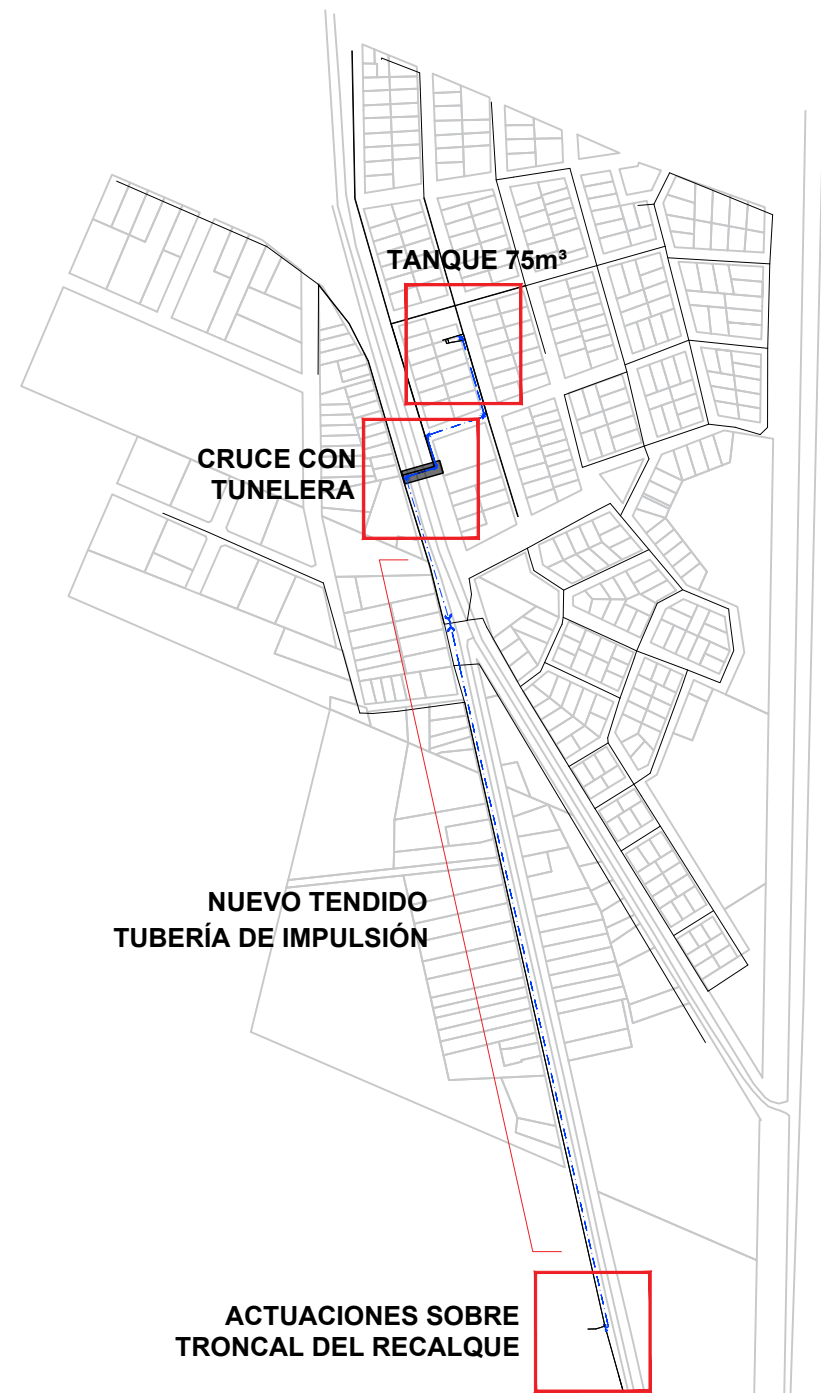


RECALQUE
MENDOZA CHICO


TANQUE CARDAL
ESCALA 1:100

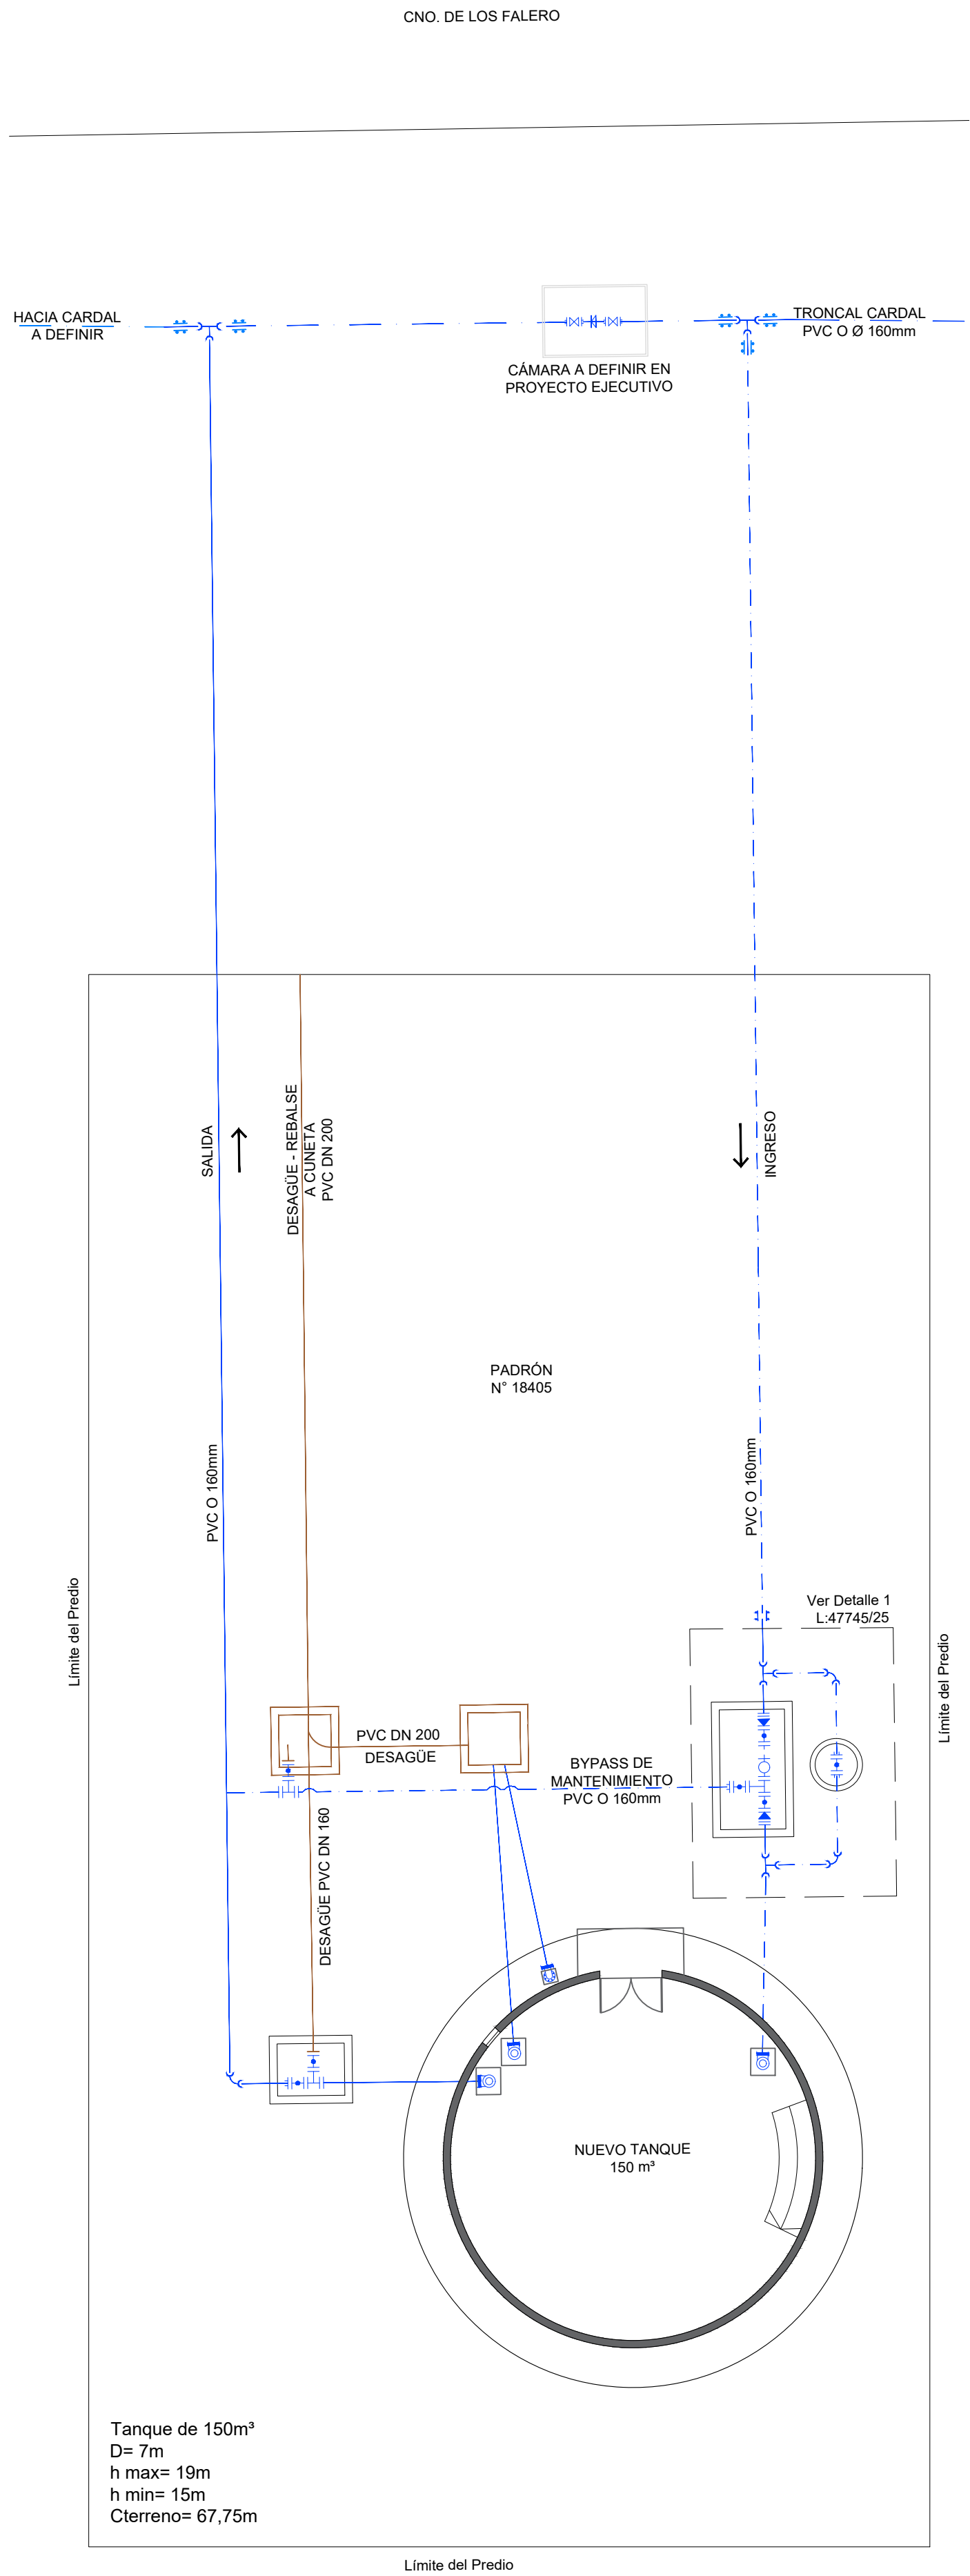


RECALQUE MENDOZA CHICO
ESCALA 1:75

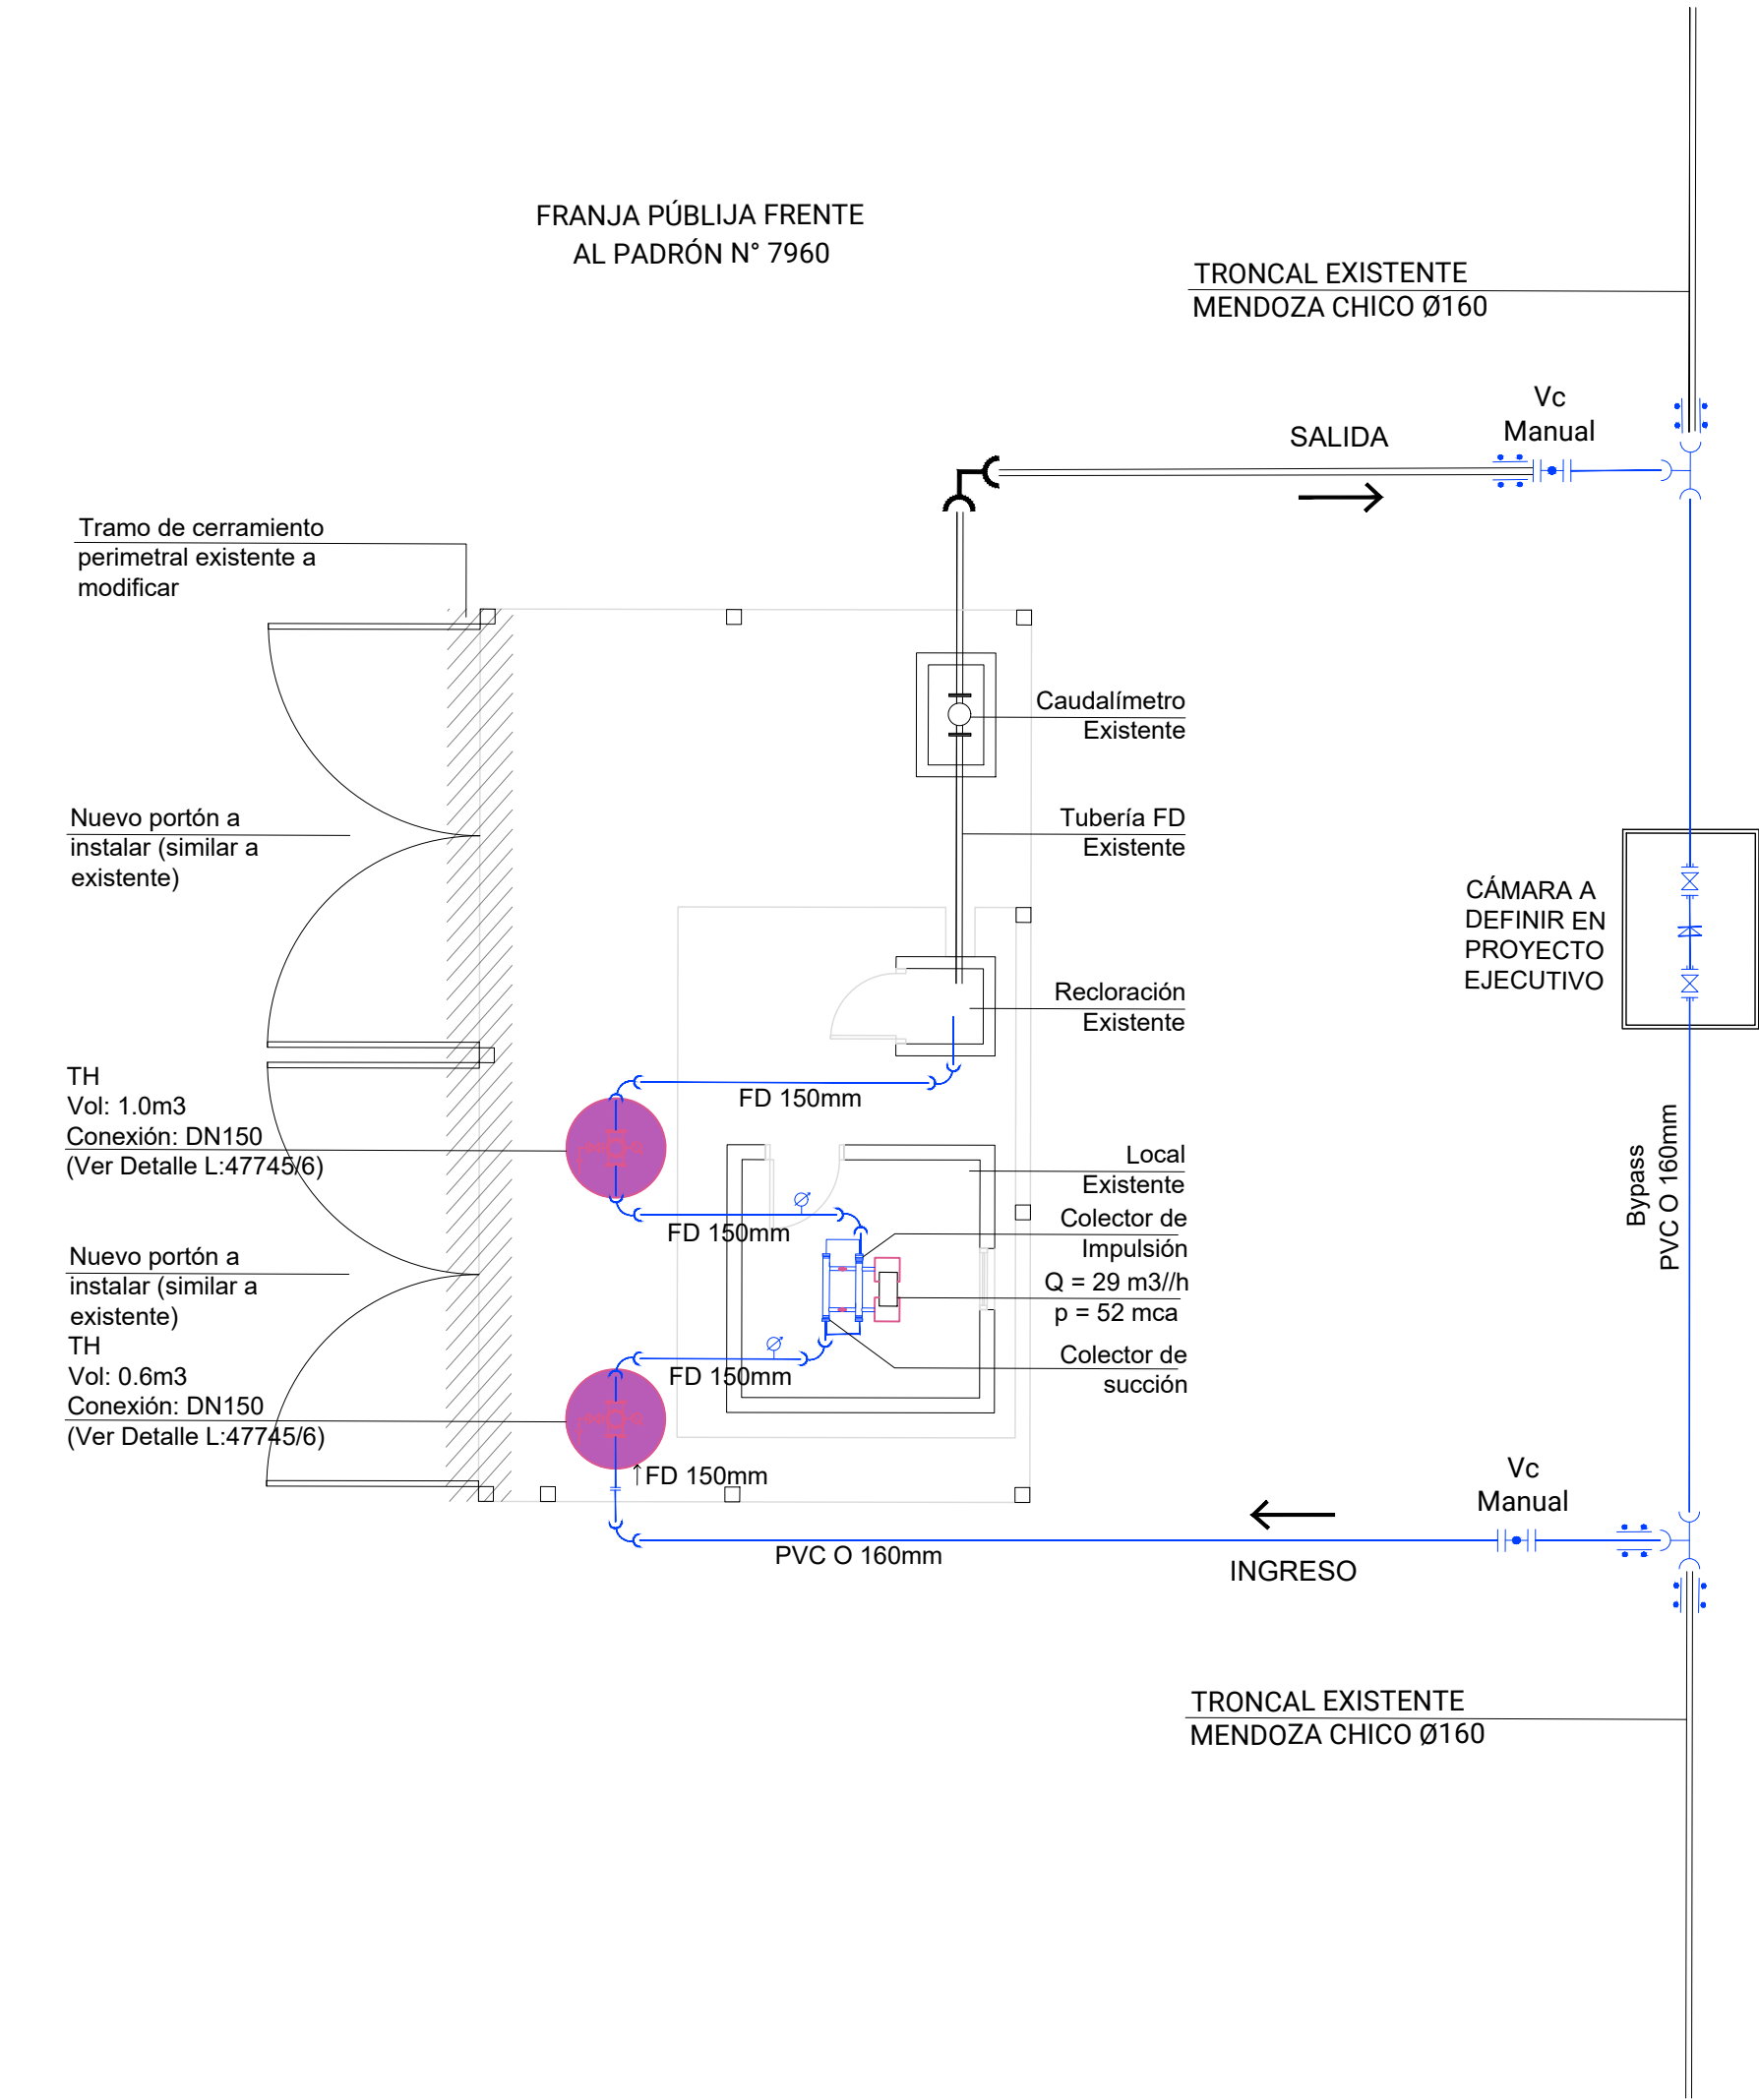


ACTUACIÓN DE INDEPENDIZACIÓN DE IMPULSIÓN
ESCALA 1:500

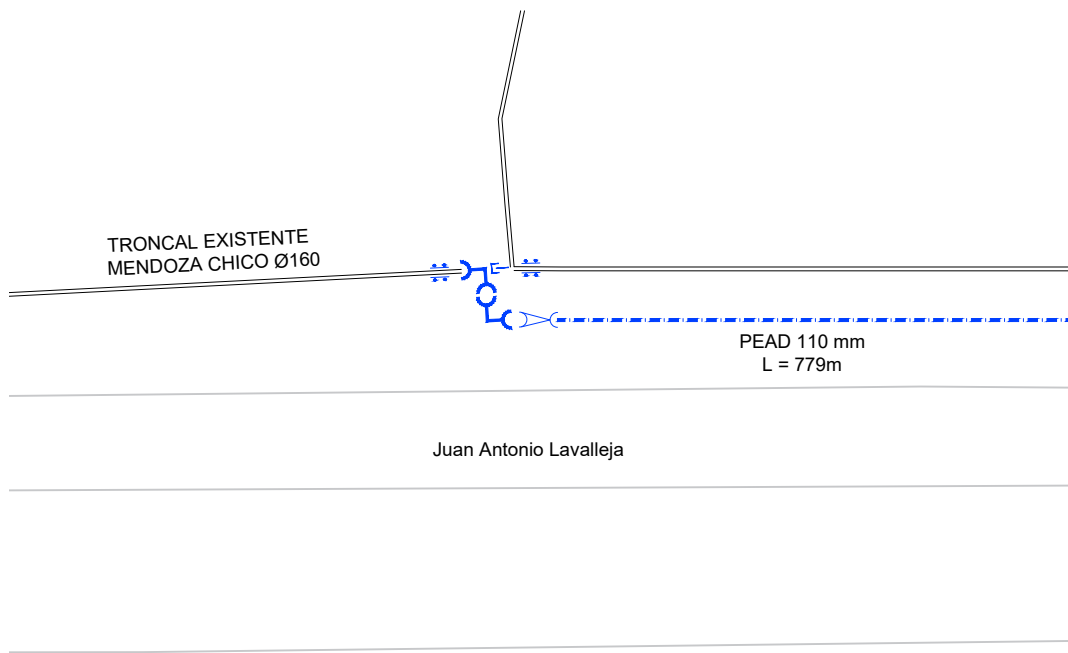


TANQUE 75m³
ESCALA 1:1000

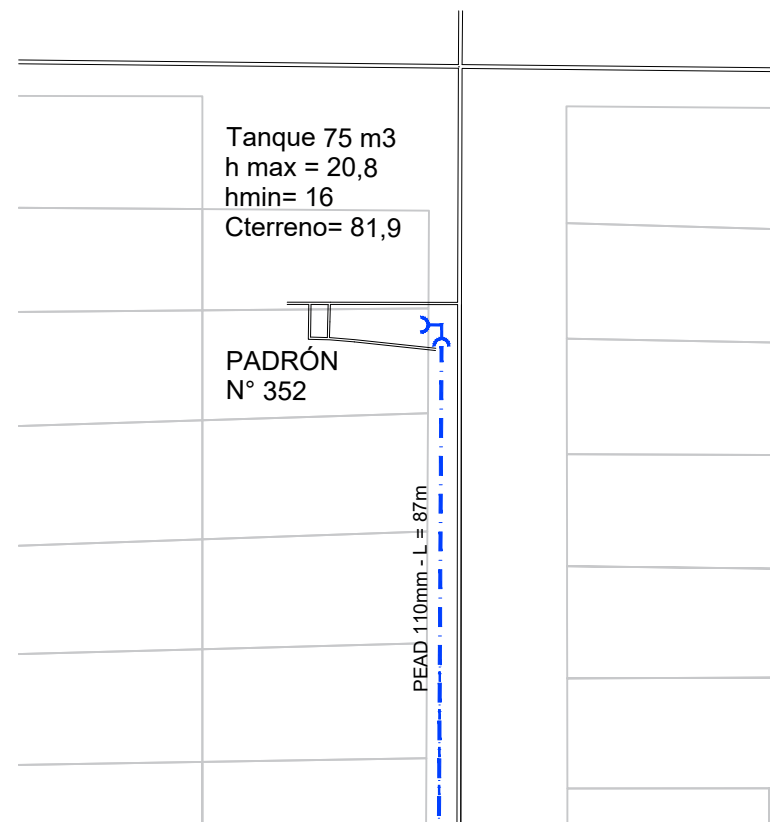

CRUCE CON TUNELERA
ESCALA 1:1000

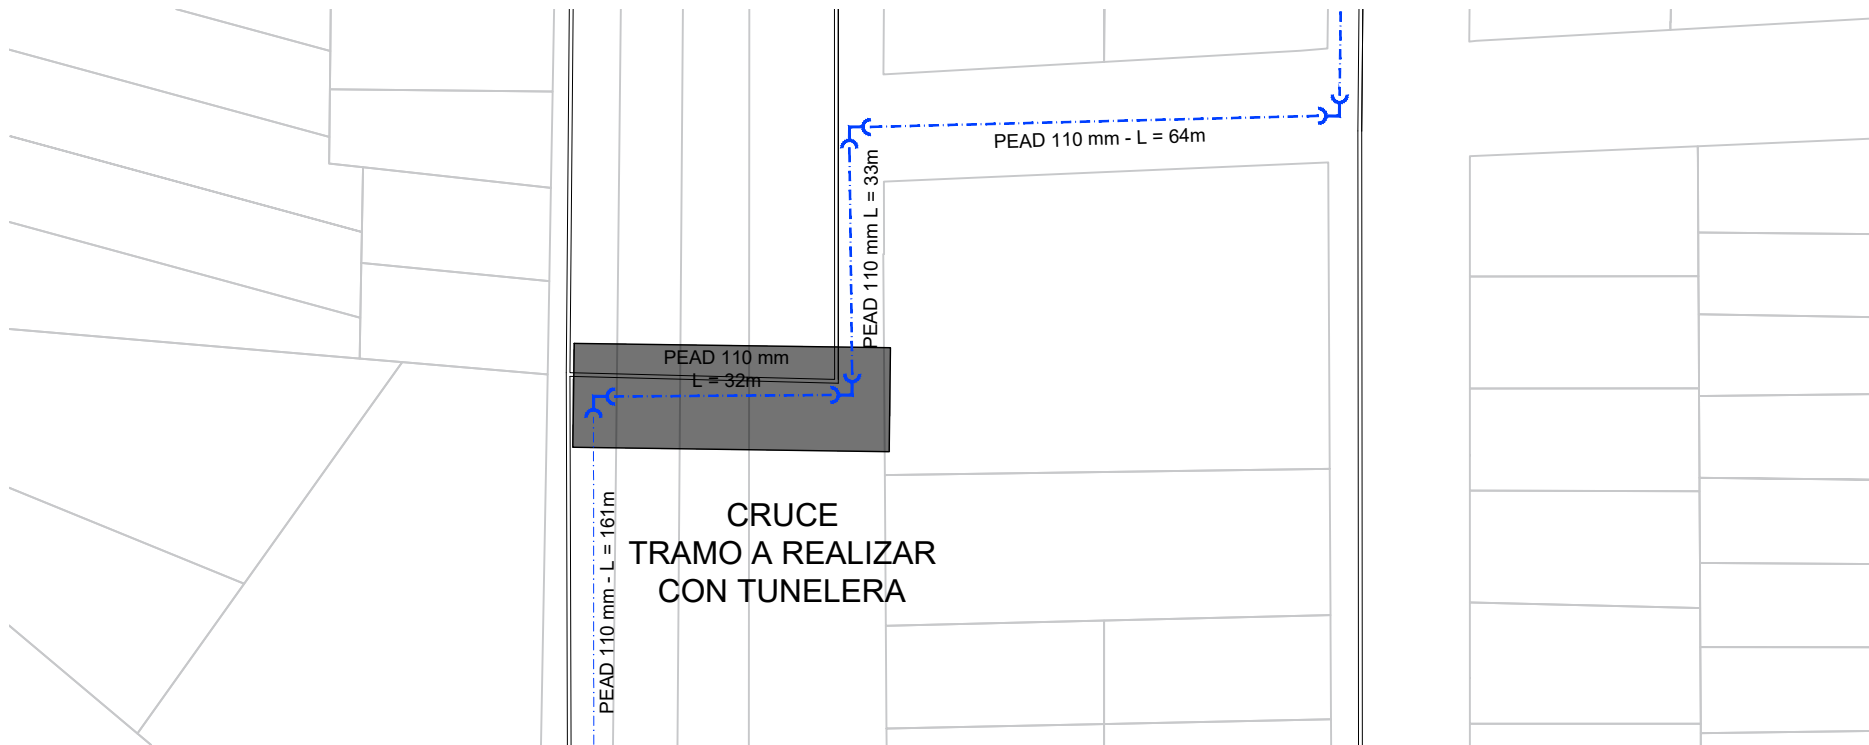

UBICACIÓN

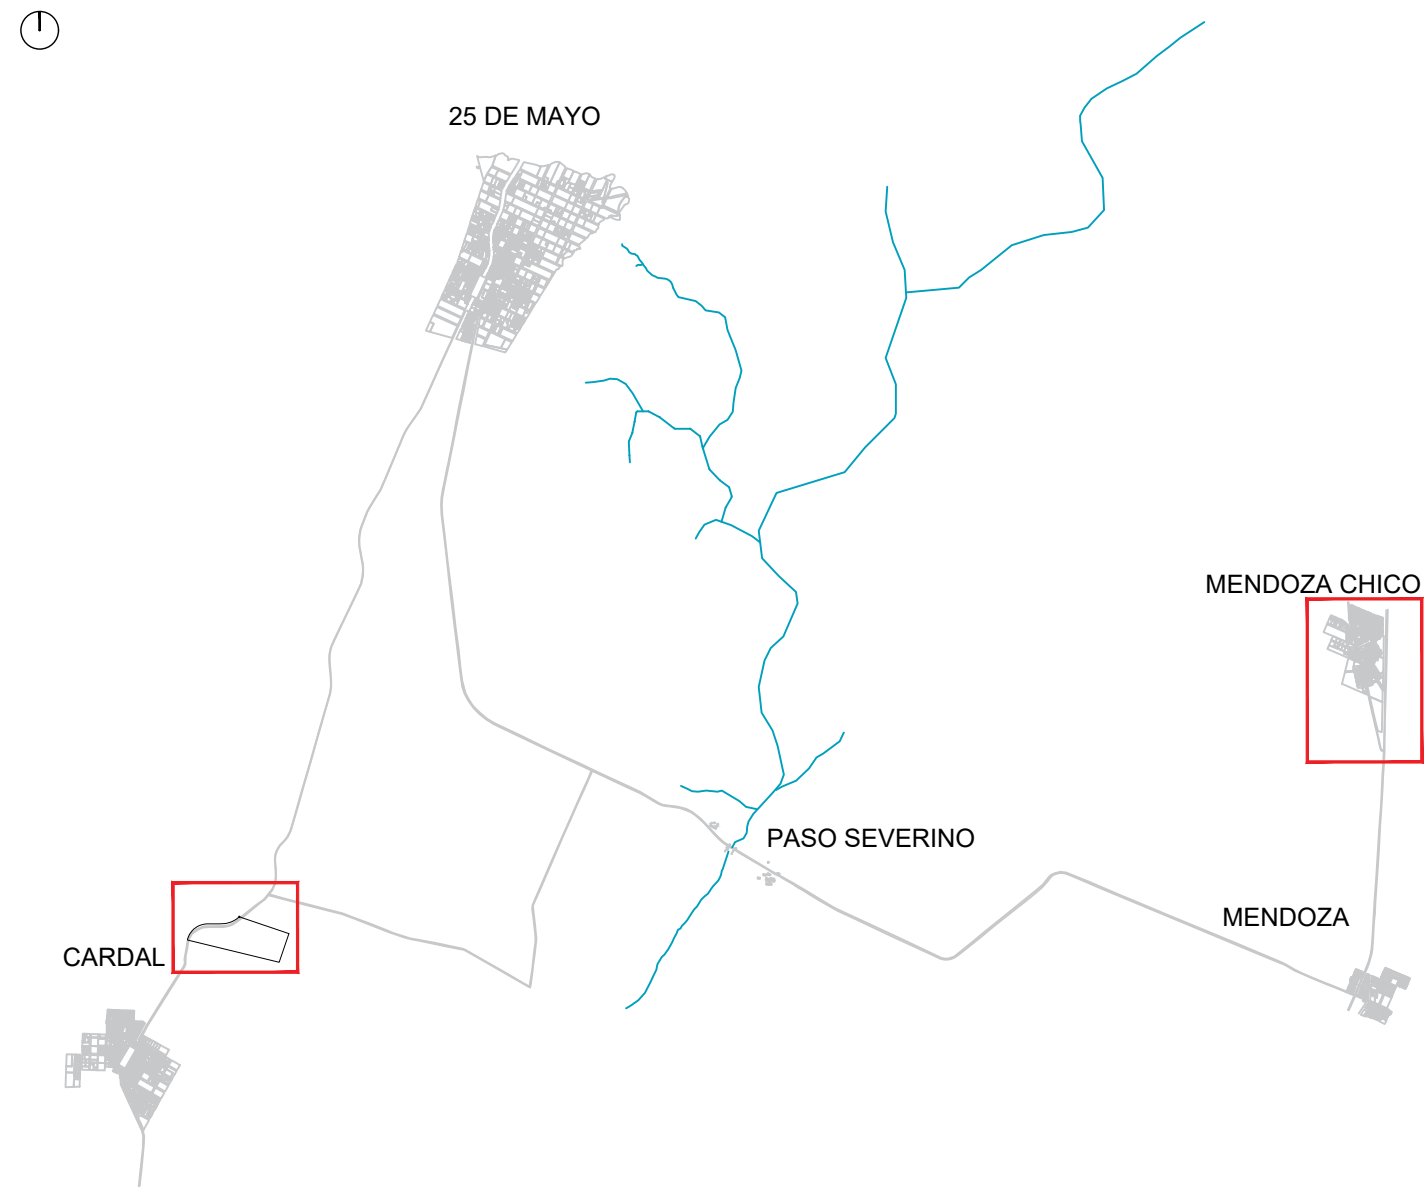

REFERENCIAS

- RED EXISTENTE
- RED PROYECTADA
- TUBERÍA DE IMPULSIÓN PROYECTADA
- CODO 1/32
- CODO 1/16
- CODO 1/8
- CODO 1/4
- REDUCCIÓN
- JUNTA GIBAULT
- TE
- TAPÓN
- LLAVE DE PASO
- VÁLVULA DE AIRE
- VÁLVULA DE DESAGÜE
- VÁLVULA DE RETENCIÓN
- VÁLVULA REGULADORA DE PRESIÓN
- VÁLVULA DE ALTITUD
- JUNTA DE DESMONTAJE AUTOPORTANTE
- VÁLVULA ACTUADA
- VÁLVULA ESCLUSA
- MANÓMETRO
- CAUDALIMETRO
- EQUIPO DE BOMBEO

NOTAS

- Se deberá realizar el tendido de 1200m de tubería de PEAD Ø110mm desde el punto indicado en la impulsión existente hasta el tanque de Mendoza Chico para independizar los consumos en la línea y que opere con tanque de cabecera.

ING. JORGE BELLACAMBA
COORDINADOR

ING. MAIA CALVO

ESTE PLANO CONSTA DE 35 PLANCHAS



GERENCIA DE AGUA POTABLE

ING. MARCARITA PENTOS

COORDINADORA

ING. GABRIELA CRUZ

COORDINADORA

OBRAS SANITARIAS DEL ESTADO

DEPARTAMENTO: FLORIDA LOCALIDAD: 25 DE MAYO ANTEPROYECTO

USINA POTABILIZADORA Y SISTEMA DE ABASTECIMIENTO

INTERVENCIONES EN LA RED
MENDOZA CHICO Y CARDAL

CONTRAPARTE DE PROYECTO

CONTRAPARTE DE PROYECTO

CONTRAPARTE DE PROYECTO

CONTRAPARTE DE PROYECTO

ESCALA: Indicadas

FECHA: SEP. 2023

PLANO N° 47745/26.2