




BASES DE FUNDACION
VARIANTE DADOS DE HORMIGÓN EN MASA
PLANTA
ESC. 1:50

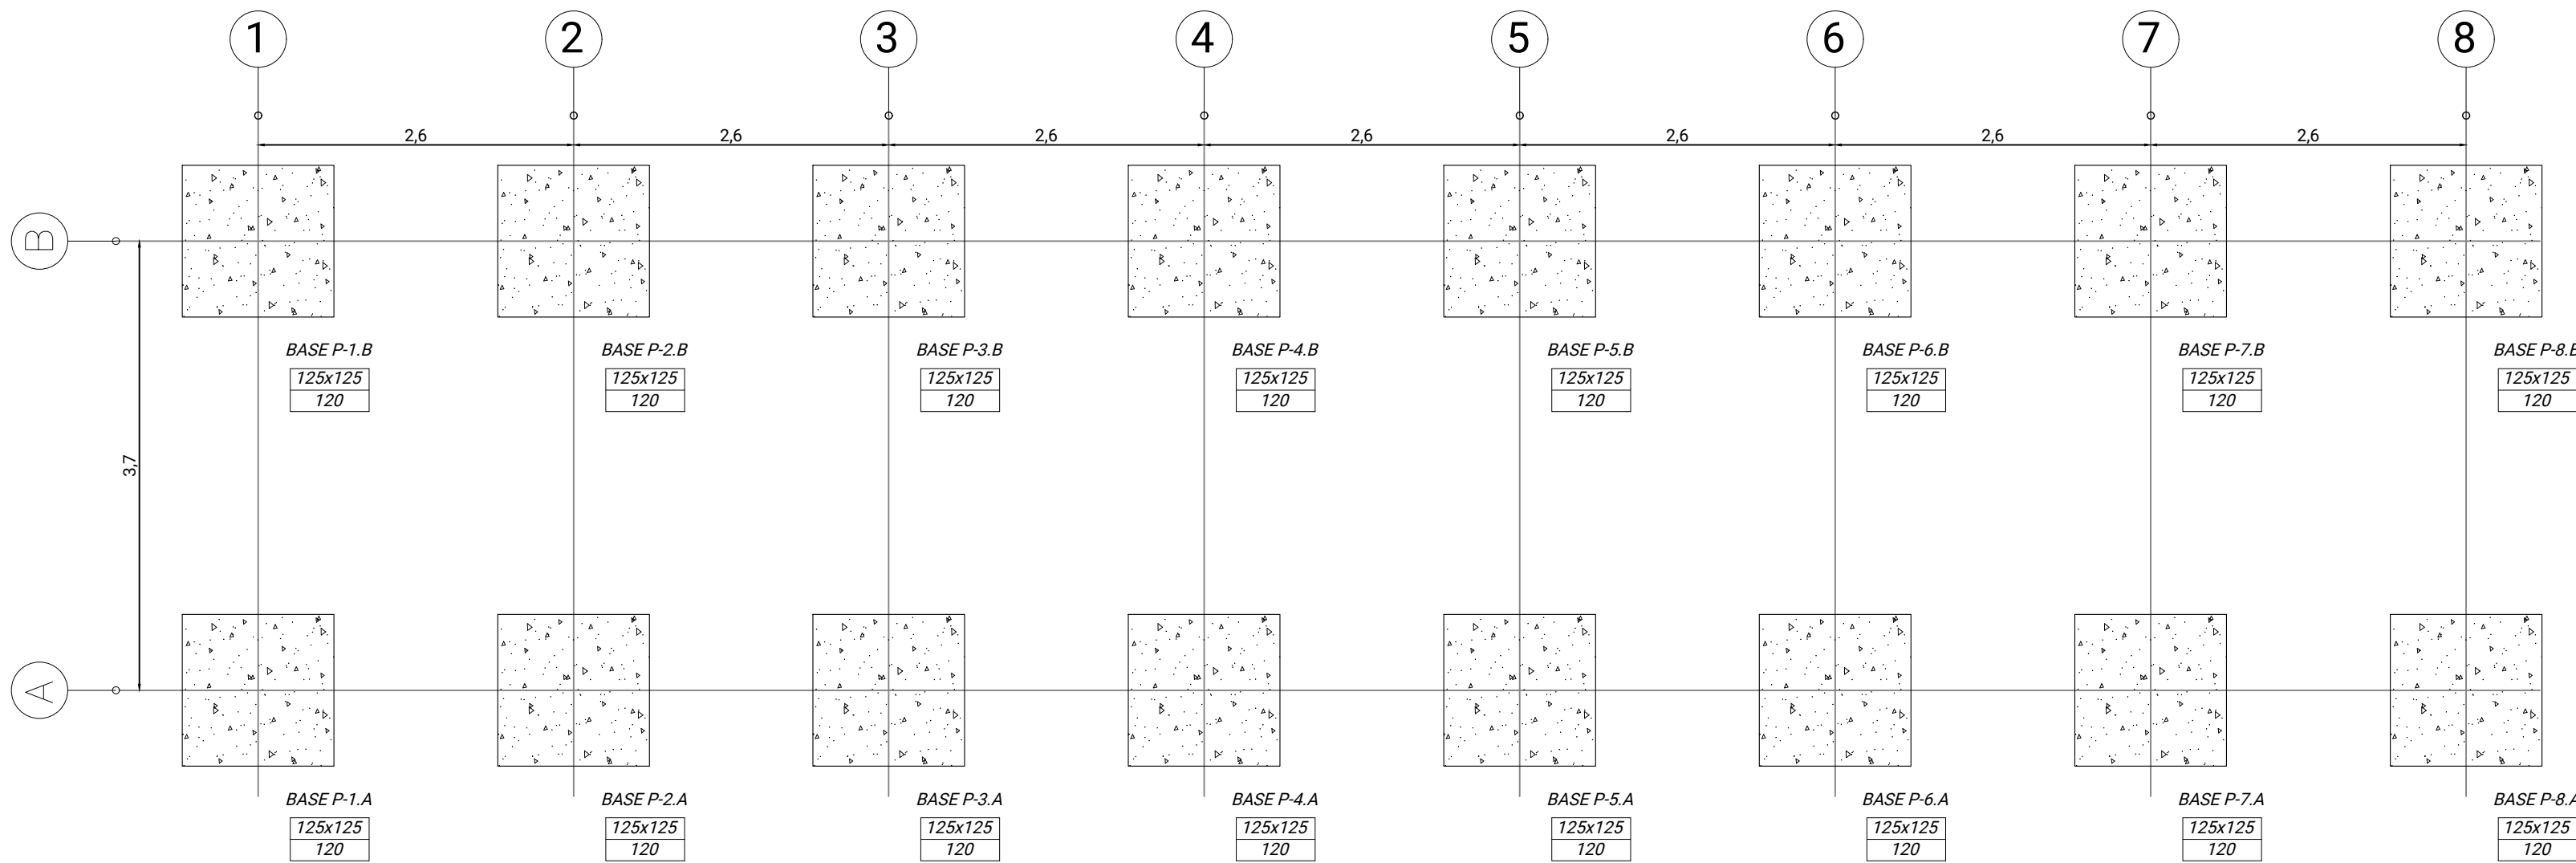


NIVEL DE APOYO SOPORTES
VARIANTE DADOS DE HORMIGÓN EN MASA
PLANTA
ESC. 1:50

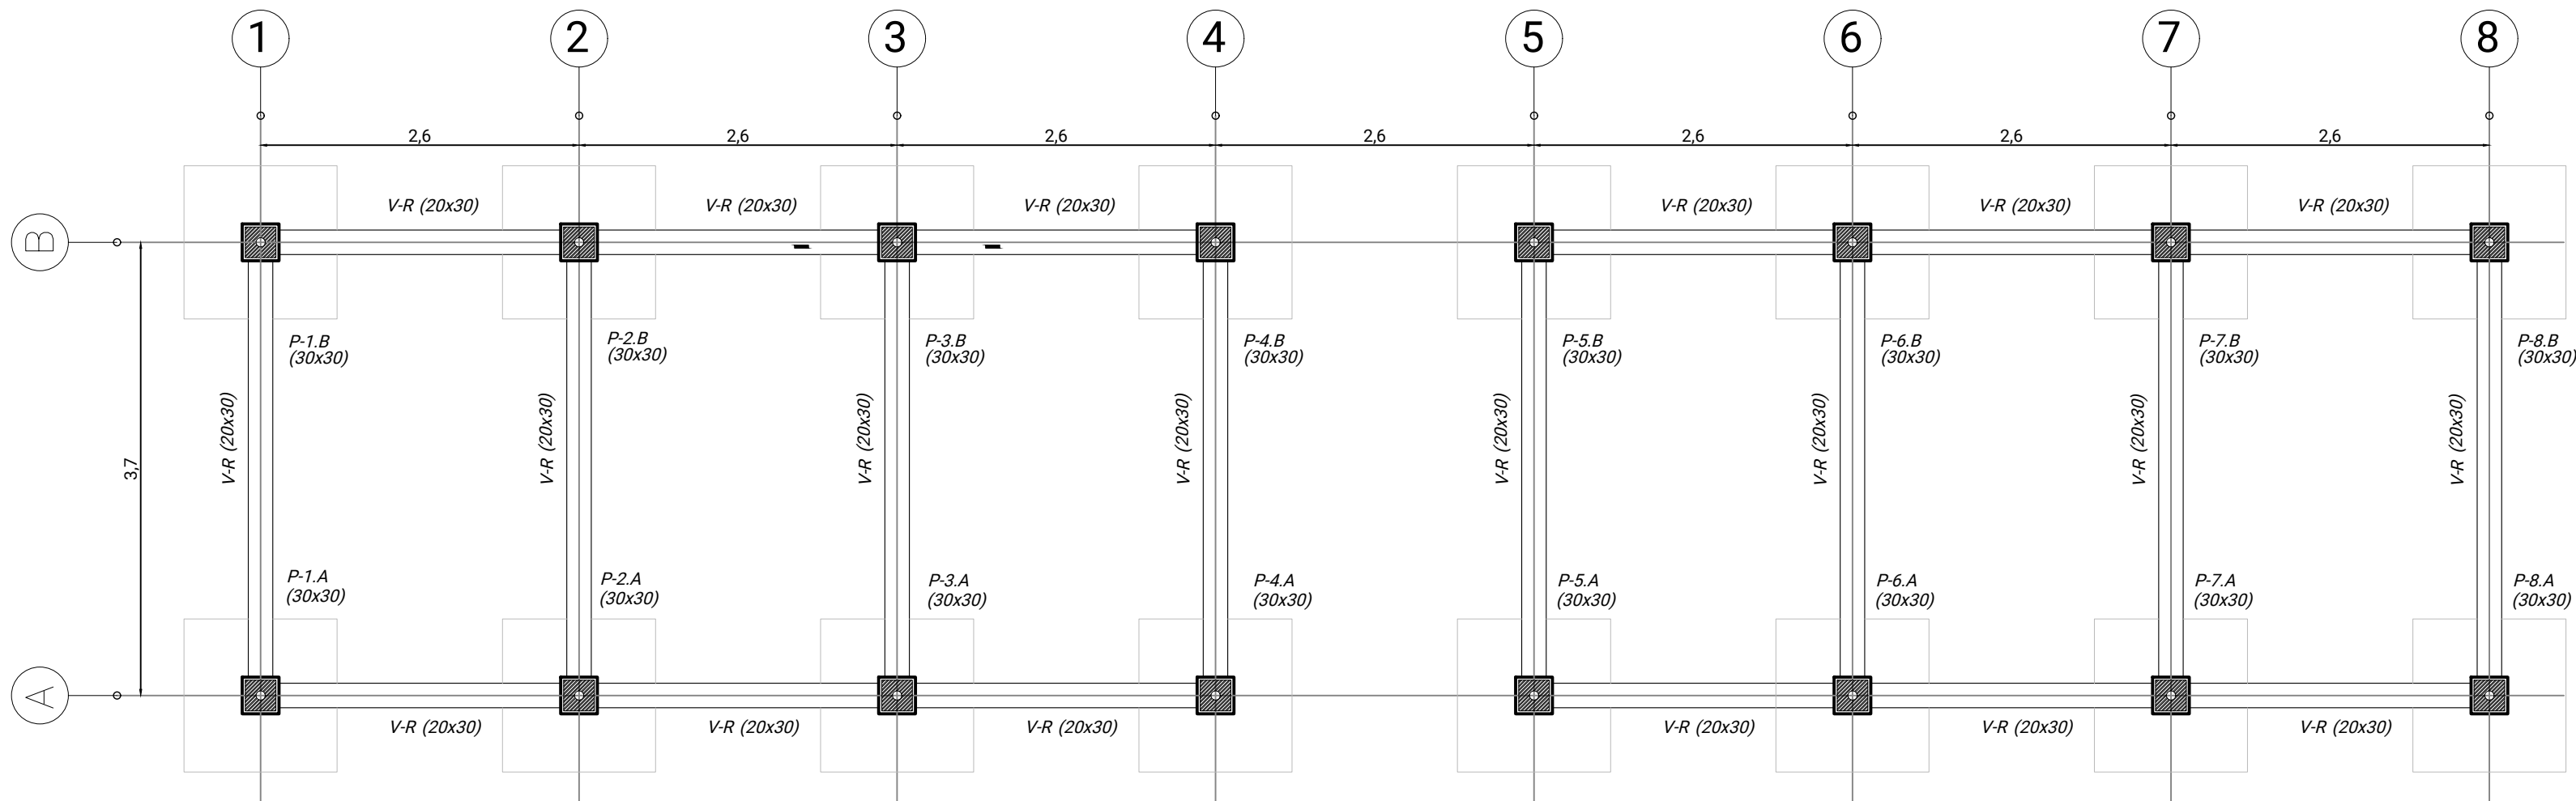

DETALLE DE FUNDACIONES
CORTE 1-1
ESC. 1:30

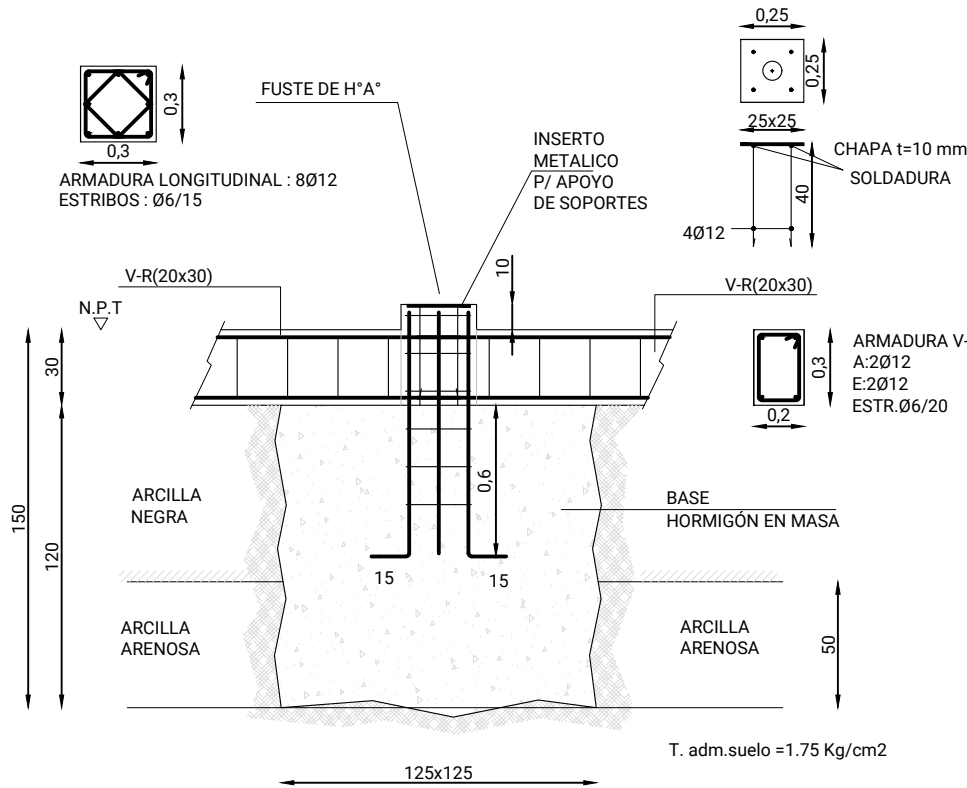

UBICACIÓN

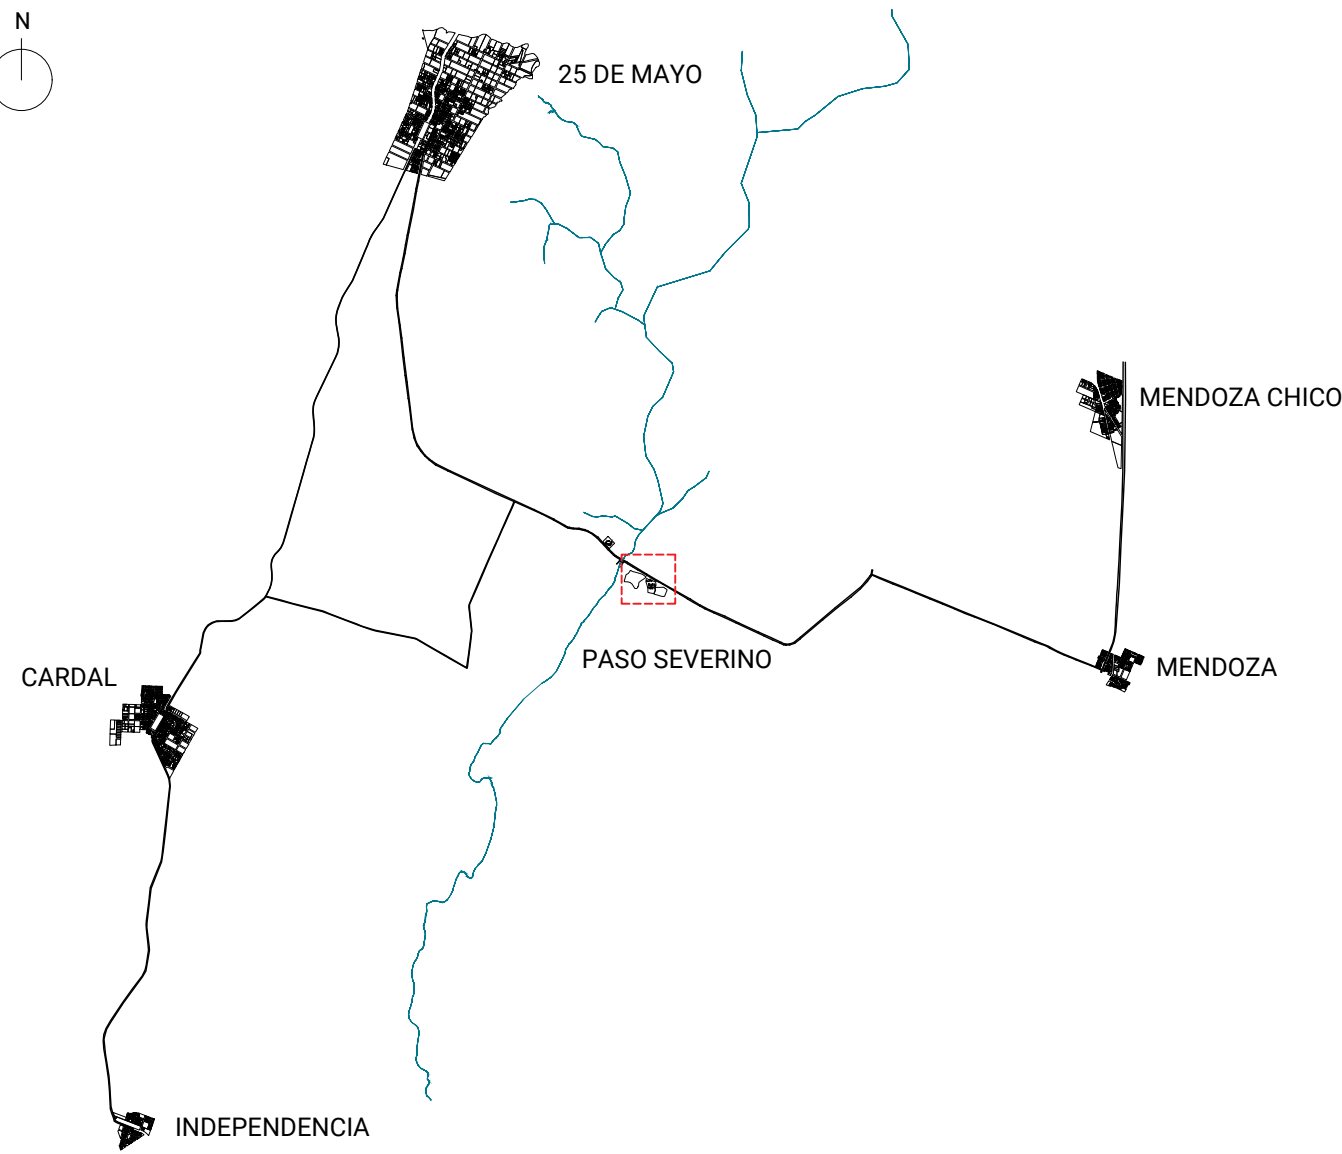

REFERENCIAS


MATERIALES: DE ACUERDO A UNIT 1050
HORMIGÓN ESTRUCTURAS -C25
DE RESISTENCIA CARACTERISTICA EN PROBETAS CILÍNDRICAS A LOS 28 DÍAS $f_{ck} = 25 \text{ MPa}$.
ACERO: ADN 500 o ADM 500
DE TENSION DE FLUENCIA CONVENCIONAL $f_{yk} = 500 \text{ MPa}$ Y DE ROTURA
A LA TRACCION $f_{tk} = 550 \text{ MPa}$ INDICADO COMO Ø.
RECUBRIMIENTOS DE ARMADURAS PASIVAS
BASES = 5 cm.
PILARES DE FUNDACIÓN = 2 cm (AL ESTRIBO).
VIGAS DE FUNDACIÓN = 2 cm (AL ESTRIBO).

DIMENSIONES:
TODOS LOS NIVELES DE ELEVACION ESTAN INDICADOS EN METROS.
TODAS LAS DIMENSIONES SALVO INDICACIÓN EXPRESA ESTÁN INDICADAS EN CM.

REFERENCIA DE PILARES:

- PILAR QUE NACE EN ESTE NIVEL.
- PILAR QUE SIGUE EN ESTE NIVEL.
- PILAR QUE TERMINA EN ESTE NIVEL.

DETALLE PATINES

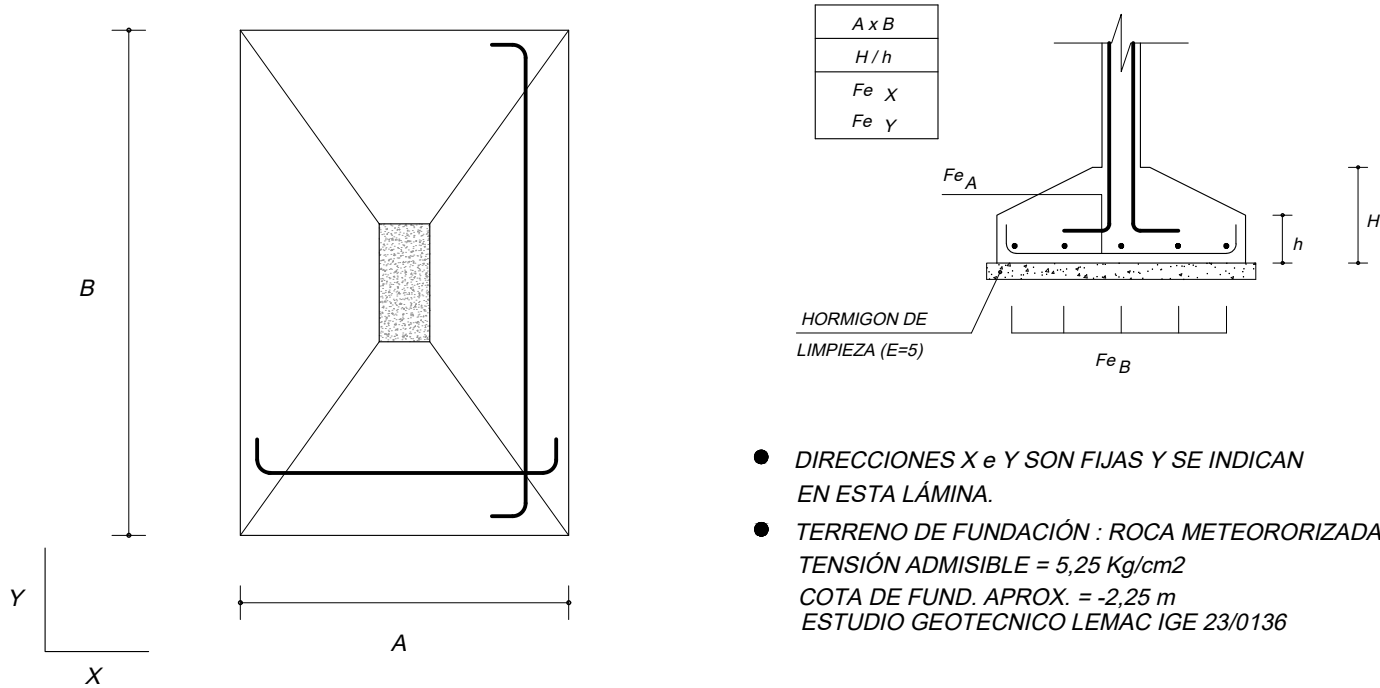

NOTAS

El cero de proyecto corresponde a la cota +42.60 del cero oficial.

ESTE PLANO CONSTA DE 35 PLANCHAS		
OBRAS SANITARIAS DEL ESTADO		
DEPARTAMENTO: FLORIDA	LOCALIDAD: 25 DE MAYO / PASO SEVERINO / MENDOZA	ANTEPROYECTO
USINA POTABILIZADORA Y SISTEMA DE ABASTECIMIENTO		
PLANTA POTABILIZADORA DE PASO SEVERINO FUNDACIÓN UPA 2000T - PLANTA Y ALZADOS		
	CONTRAPARTE DE PROYECTO	CONTRAPARTE DE PROYECTO
	CONTRAPARTE DE PROYECTO	CONTRAPARTE DE PROYECTO
ESCALA: 1:50		FECHA: SEP. 2023
PLANO N° 47745/27		