




PLANTA
ESC. 1:50

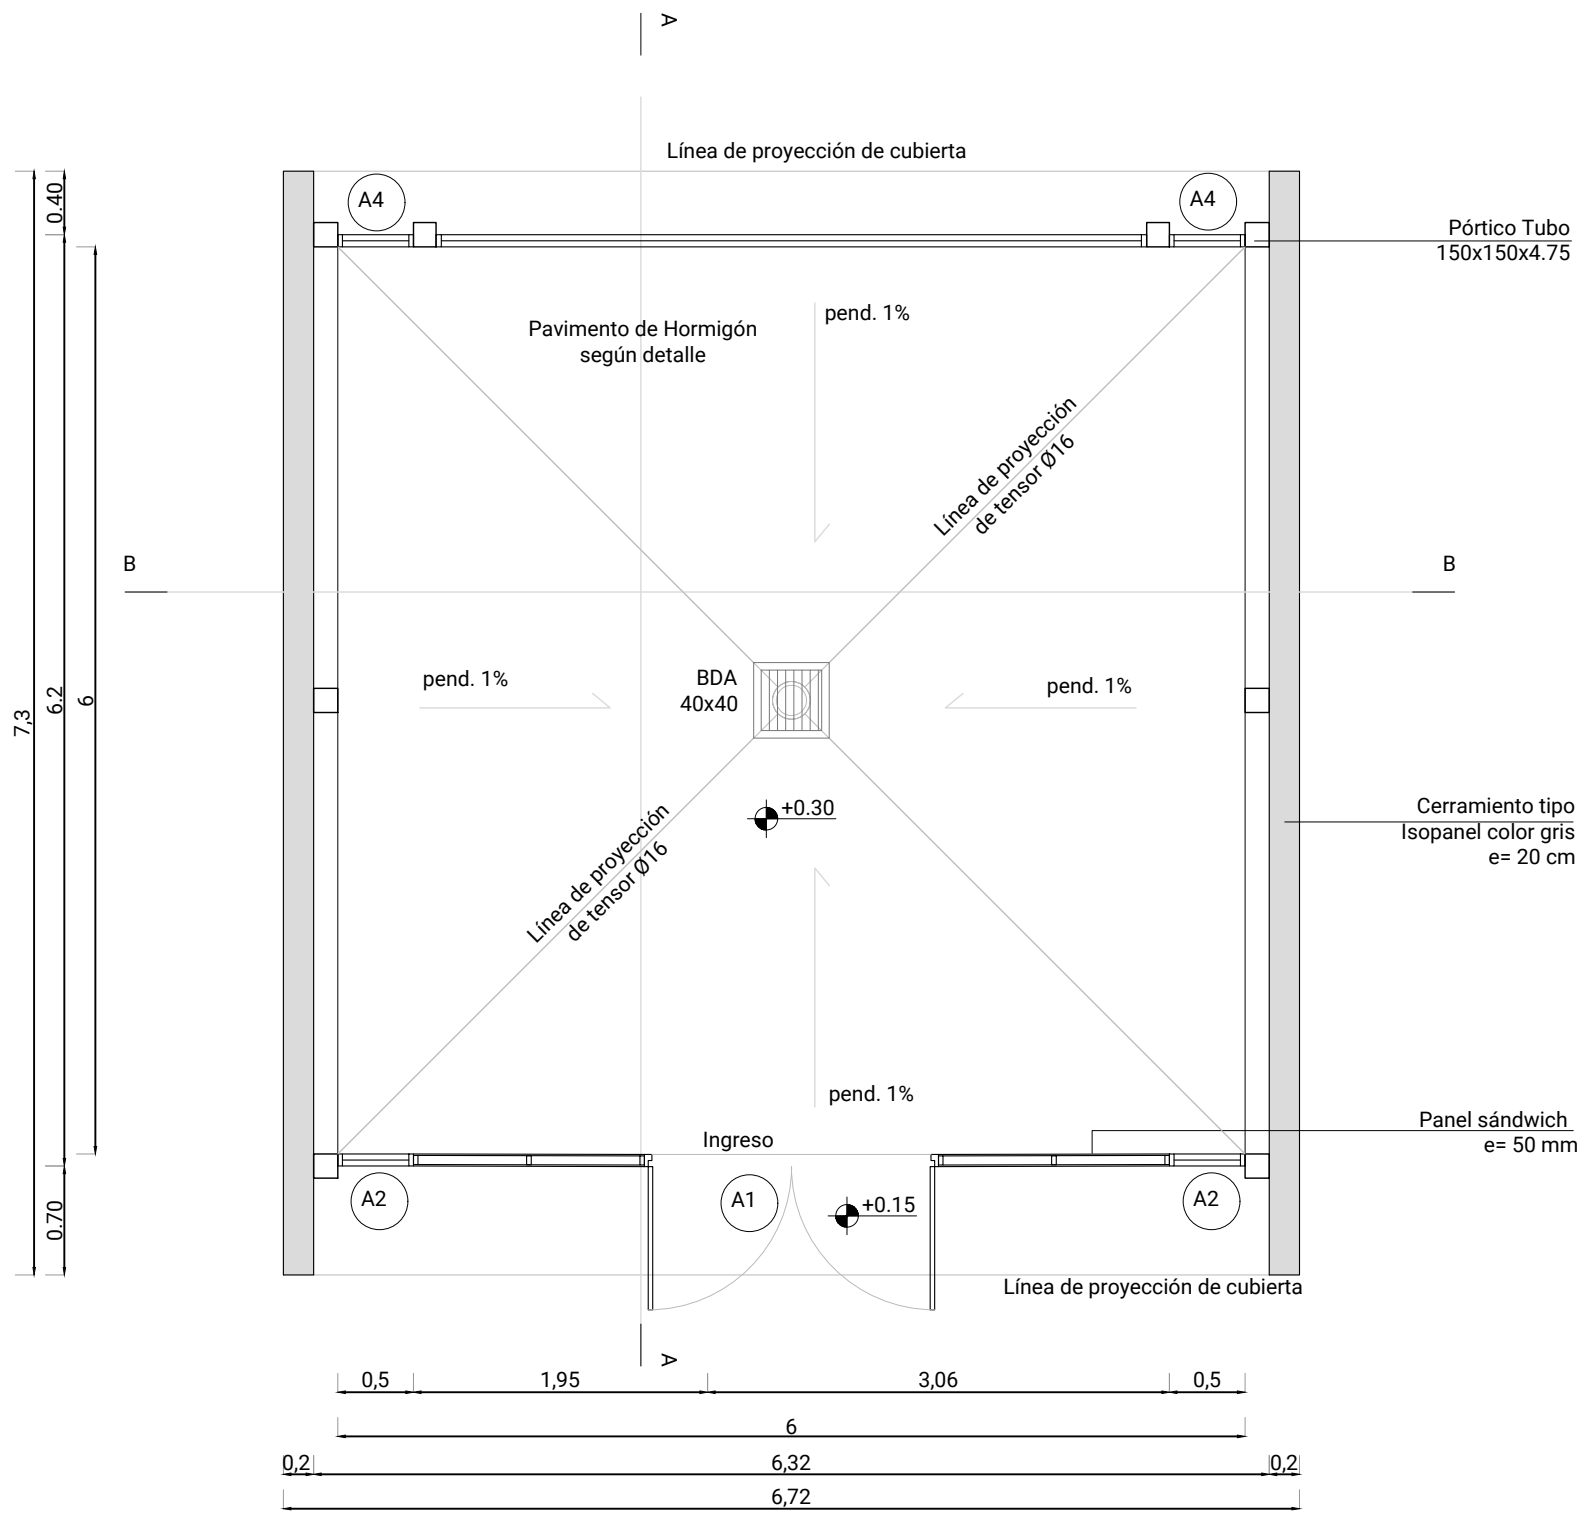


FACHADA PRINCIPAL
ESC. 1:50

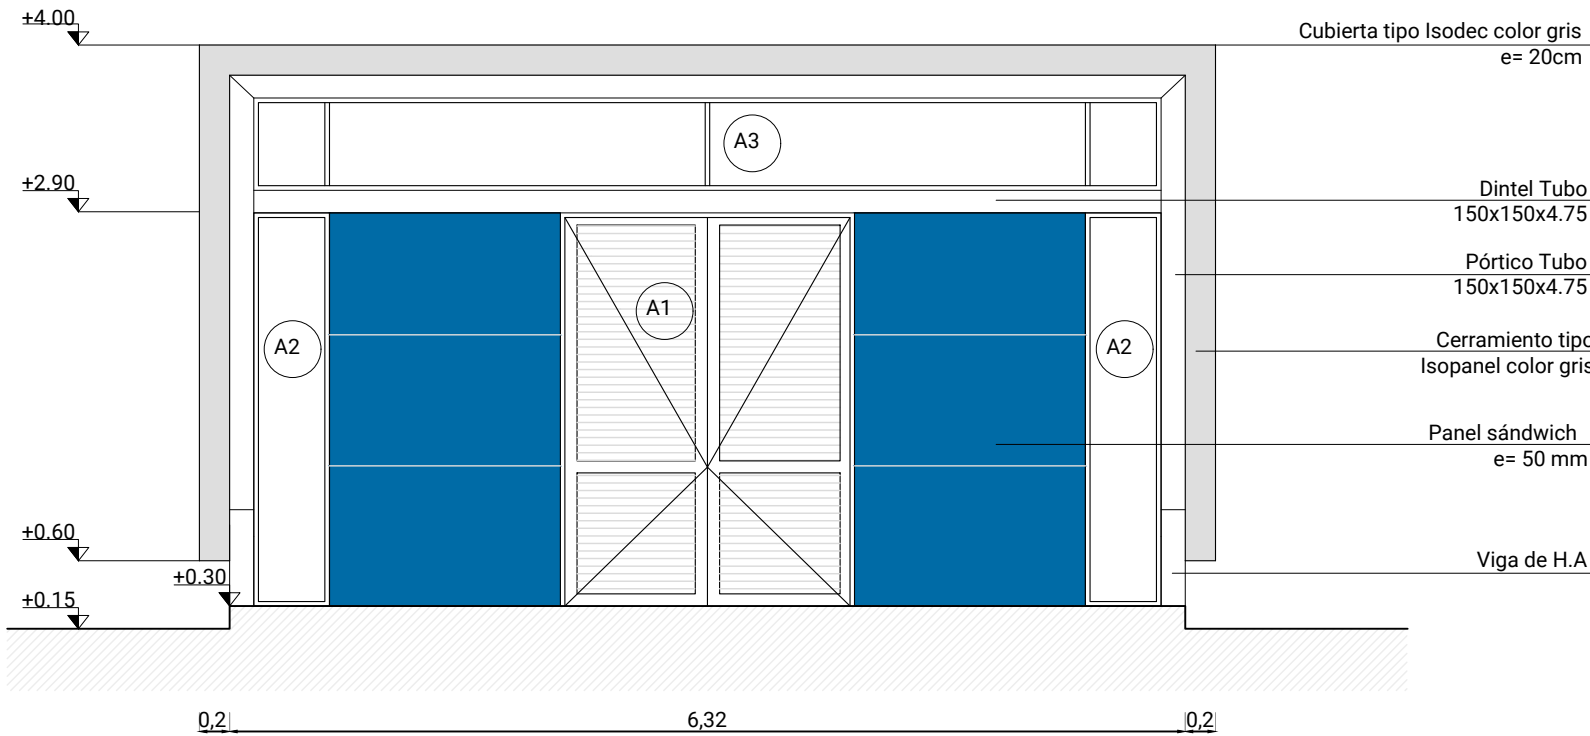


FACHADA POSTERIOR
ESC. 1:50

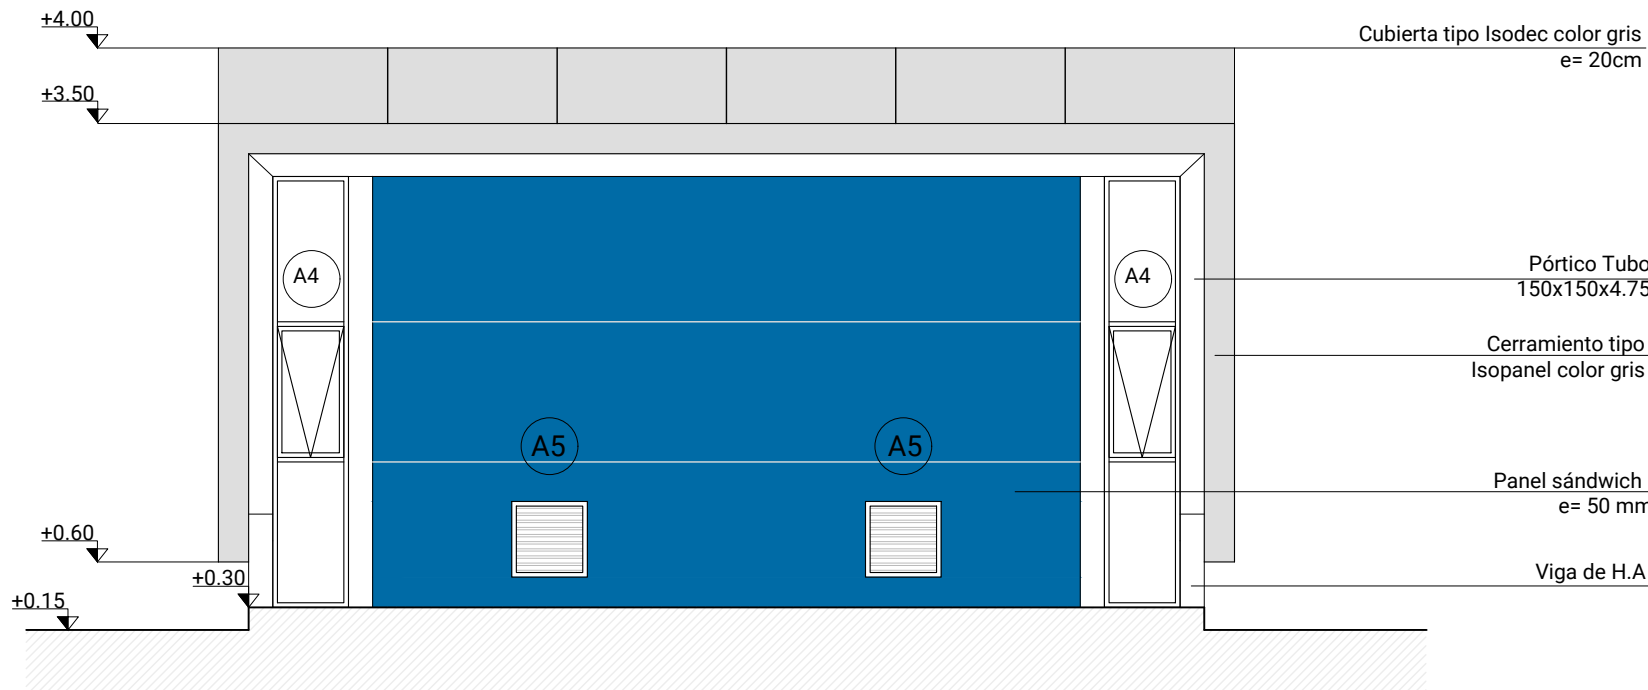


FACHADA LATERAL
ESC. 1:50

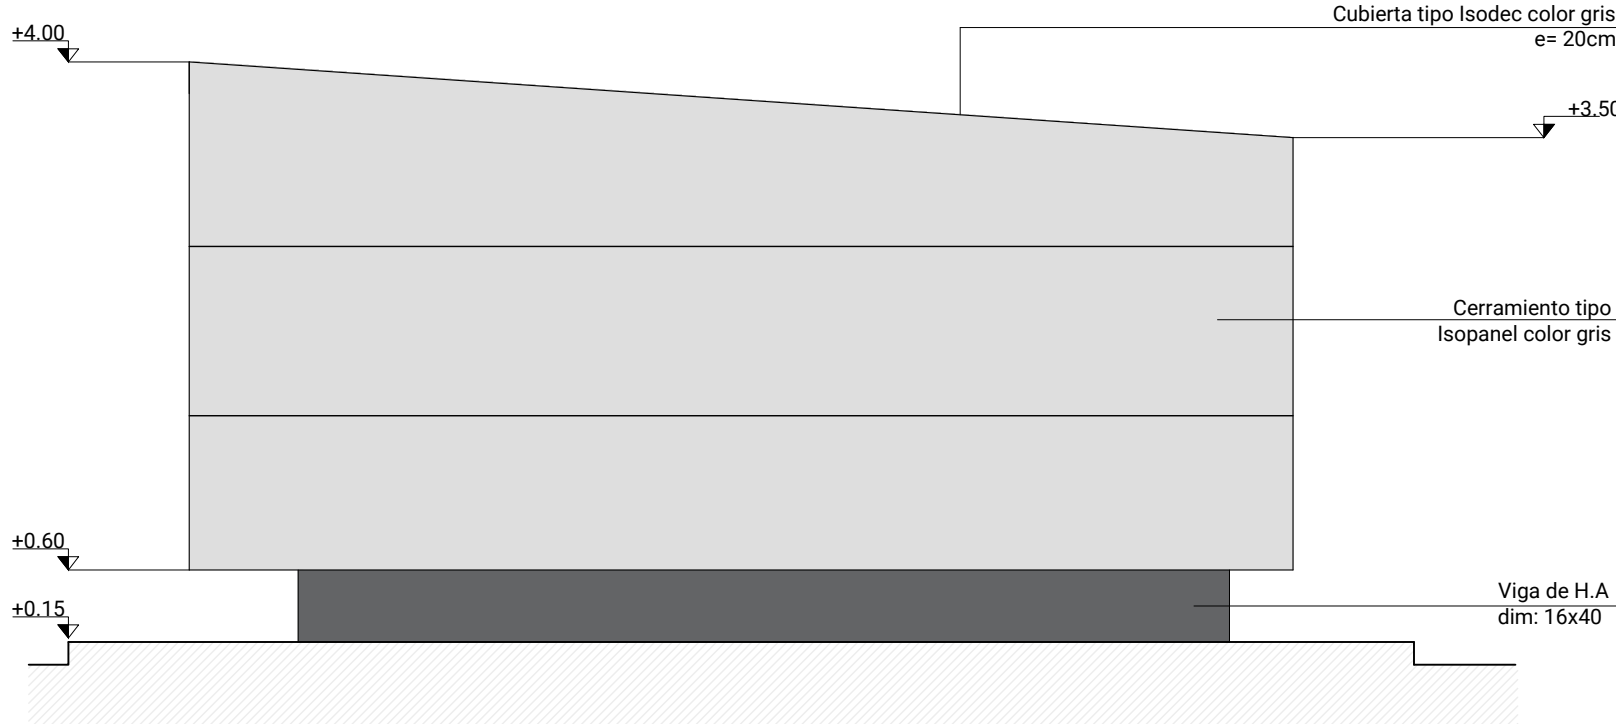


CORTE A-A
ESC. 1:50

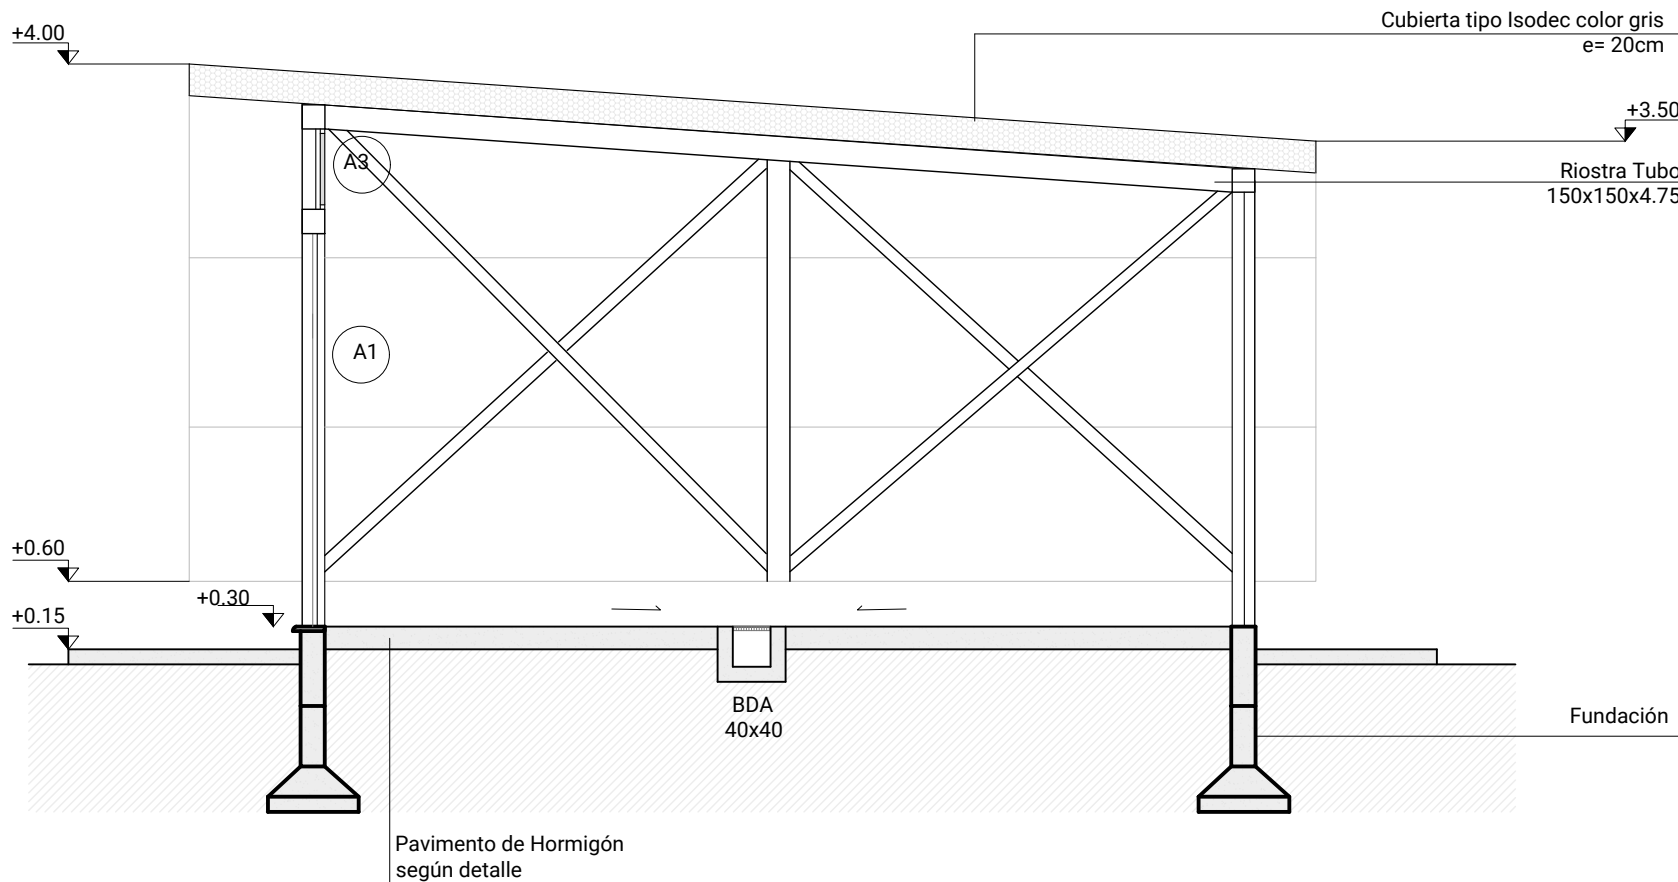

CORTE B-B
ESC. 1:50

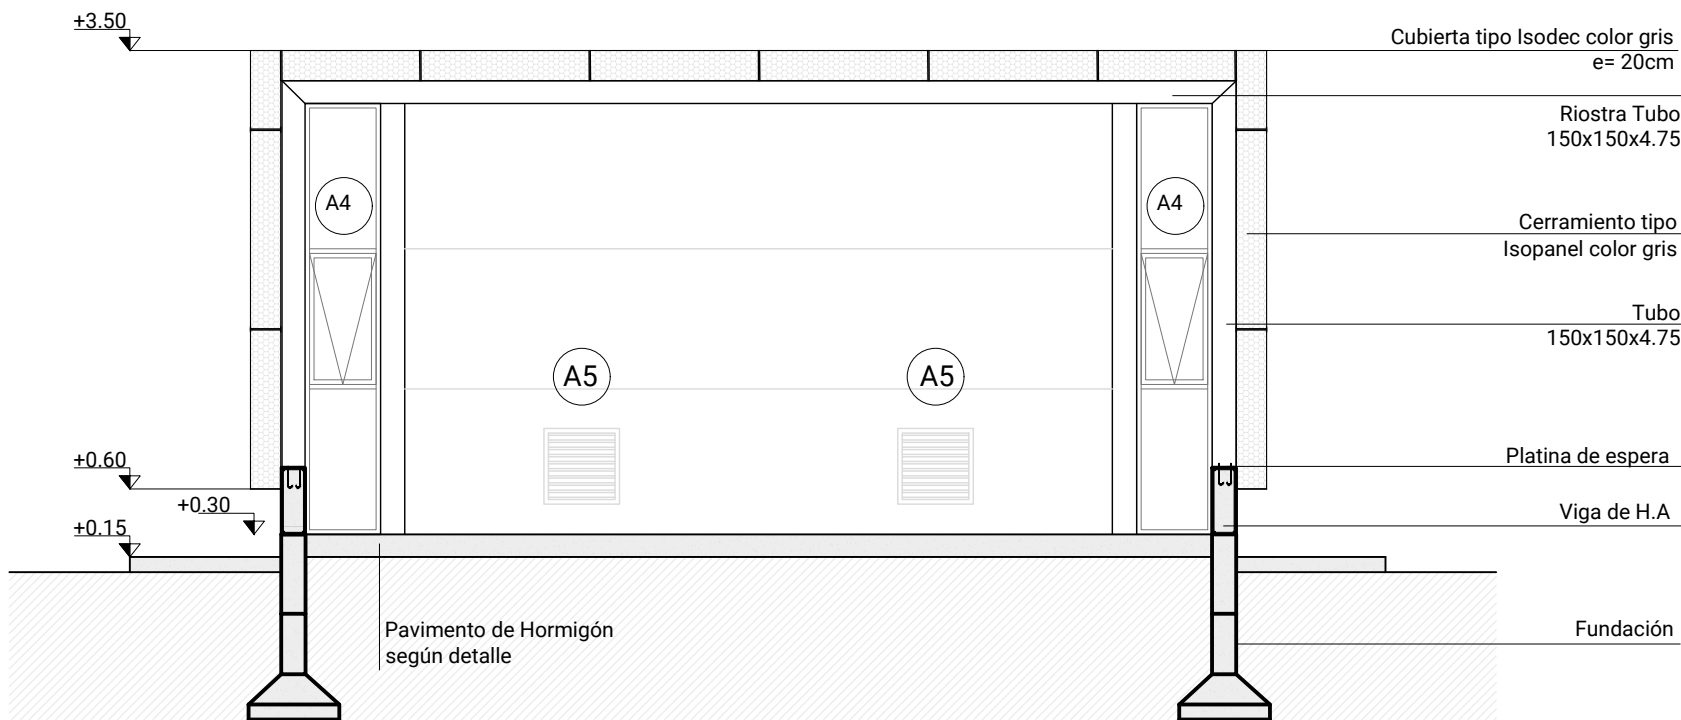

UBICACIÓN

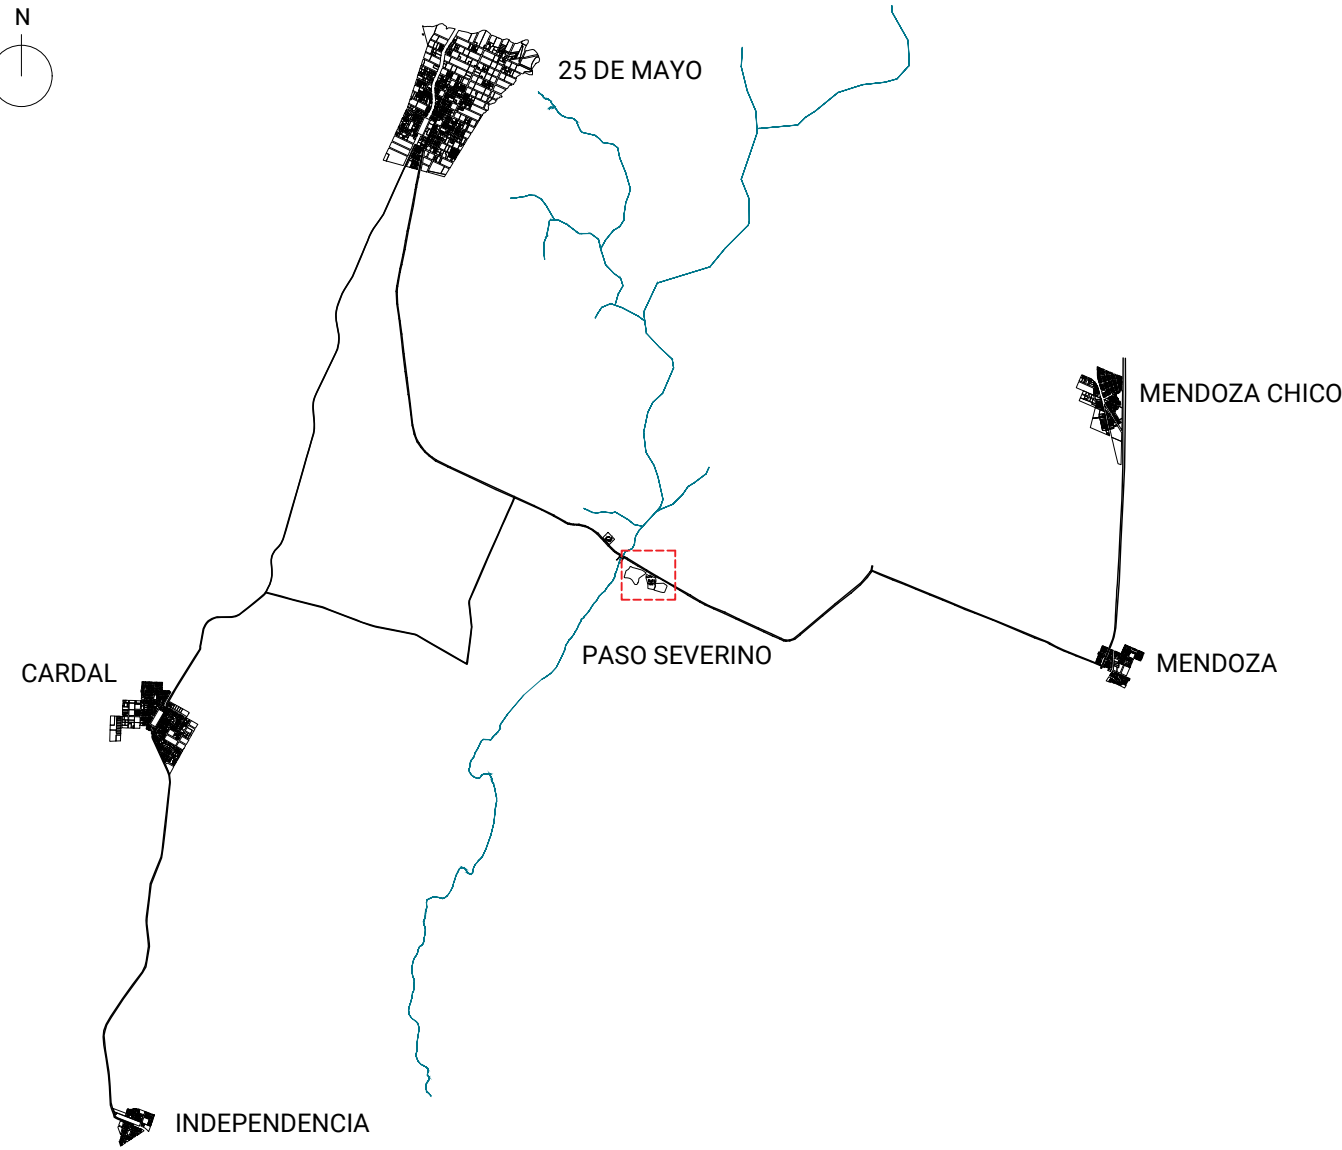

REFERENCIAS

NOTAS

El cero de proyecto corresponde a la cota +42.60 del cero oficial.

ING. JORGE BELLACAMBA
COORDINADOR

ING. MAIA CALVO

ESTE PLANO CONSTA DE 35 PLANCHAS



GERENCIA DE AGUA
POTABLE
ING. MARÍA LUISA PÉREZ
DISEÑADORA

ING. GABRIELA CRUZ
DISEÑADORA
ESTRUCTURAS Y FUNDACIONES

OBRAS SANITARIAS DEL ESTADO

DEPARTAMENTO: FLORIDA LOCALIDAD: 25 DE MAYO / PASO SEVERINO / MENDOZA ANTEPROYECTO

USINA POTABILIZADORA Y SISTEMA DE ABASTECIMIENTO

PLANTA POTABILIZADORA DE PASO SEVERINO
SALA DE BOMBAS - PLANTAS, CORTES, FACHADAS

CONTRAPARTE DE PROYECTO

CONTRAPARTE DE PROYECTO

ESCALA: 1:50

FECHA: SEP. 2023

PLANO N°

47745/29