

CARPINTERÍA DE ALUMINIO
VISTA EXTERIOR

1,95

2,6

±0.00

NPT

ESC. 1/X

TIPO	A01	CANTIDAD	1	IZQ. DER.		UBICACIÓN	PUERTA PRINCIPAL - ACCESO A LOCAL
MARCO	PREMARCO						
	MATERIAL	SERIE MECAL MAX					
	PERFILES	HORIZ.					
	VERTICALES						
	PAÑO FIJO						
	CONTRAVIDRIO						
	ANCLAJE	GRAPAS DE ALUMINIO A-4060					
COLOCACIÓN	FILO EXTERIOR						
TAPAJUNTAS							
HOJA	MATERIAL	ESTR. BASTIDOR	SERIE MECAL MAX				
	CONTRAVIDRIO	TABLERO	TABILLAS HORIZONTALES CELOSÍA PN°1918				
TERMINACIÓN	ANODIZADO NATURAL 15 MICRAS						
VIDRIOS	TIPO					ESPESOR	
HERRAJES	MOVIMIENTO	CANTIDAD	8	TIPO Y MATERIAL	POMELA A-156		
	CIERRE	1	CERRADURA DE SEGURIDAD TIPO STAR 410				
		2	PASADOR DE EMBUTIR A-2451				
	MANIOBRA	1	MANIJA "MANON"				
PROTEC.	REJA	MATERIAL	BASTIDOR				
	OTROS	TIPO	COMPONENTES				
BURLETES	A-262						
OBSERVACIONES	SELLADO PERIMETRAL CON MASILLA POLIURETÁNICA GRIS TODAS LAS MEDIDAS SE VERIFICARÁN EN OBRA						

CARPINTERÍA DE ALUMINIO
VISTA EXTERIOR

0,5

2,6

±0.00

NPT

ESC. 1/X

TIPO	A02	CANTIDAD	2	IZQ. DER.		UBICACIÓN	FACHADA PRINCIPAL
MARCO	PREMARCO						
	MATERIAL	SERIE MECAL MAX					
	PERFILES	HORIZ.					
	VERTICALES						
	PAÑO FIJO						
	CONTRAVIDRIO						
	ANCLAJE	GRAPAS DE ALUMINIO A-4060					
COLOCACIÓN	FILO INTERIOR						
TAPAJUNTAS							
HOJA	MATERIAL	ESTR. BASTIDOR	SERIE MECAL MAX				
	CONTRAVIDRIO	TABLERO					
TERMINACIÓN	ANODIZADO NATURAL 15 MICRAS						
VIDRIOS	TIPO	FLOAT INCOLORO				ESPESOR	6mm
HERRAJES	MOVIMIENTO	CANTIDAD		TIPO Y MATERIAL			
	CIERRE						
	MANIOBRA						
PROTEC.	REJA	MATERIAL	BASTIDOR				
	OTROS	TIPO	COMPONENTES				
BURLETES							
OBSERVACIONES	CONECTORES PN°2521. SELLADO PERIMETRAL C/ MASILLA POLIURETÁNICA GRIS TODAS LAS MEDIDAS SE VERIFICARÁN EN OBRA						

CARPINTERÍA DE ALUMINIO
VISTA EXTERIOR

6


2,75

±0.00

NPT

ESC. 1/X

TIPO	A03	CANTIDAD	1	IZQ. DER.		UBICACIÓN	FACHADA PRINCIPAL
MARCO	PREMARCO						
	MATERIAL	SERIE MECAL MAX					
	PERFILES	HORIZ.					
	VERTICALES						
	PAÑO FIJO						
	CONTRAVIDRIO						
	ANCLAJE	GRAPAS DE ALUMINIO A-4060					
COLOCACIÓN	FILO INTERIOR						
TAPAJUNTAS							
HOJA	MATERIAL	ESTR. BASTIDOR	SERIE MECAL MAX				
	CONTRAVIDRIO	TABLERO					
TERMINACIÓN	ANODIZADO NATURAL 15 MICRAS						
VIDRIOS	TIPO	FLOAT INCOLORO				ESPESOR	6mm
HERRAJES	MOVIMIENTO	CANTIDAD		TIPO Y MATERIAL			
	CIERRE						
	MANIOBRA						
PROTEC.	REJA	MATERIAL	BASTIDOR				
	OTROS	TIPO	COMPONENTES				
BURLETES							
OBSERVACIONES	CONECTORES PN°2521. SELLADO PERIMETRAL C/ MASILLA POLIURETÁNICA GRIS TODAS LAS MEDIDAS SE VERIFICARÁN EN OBRA						

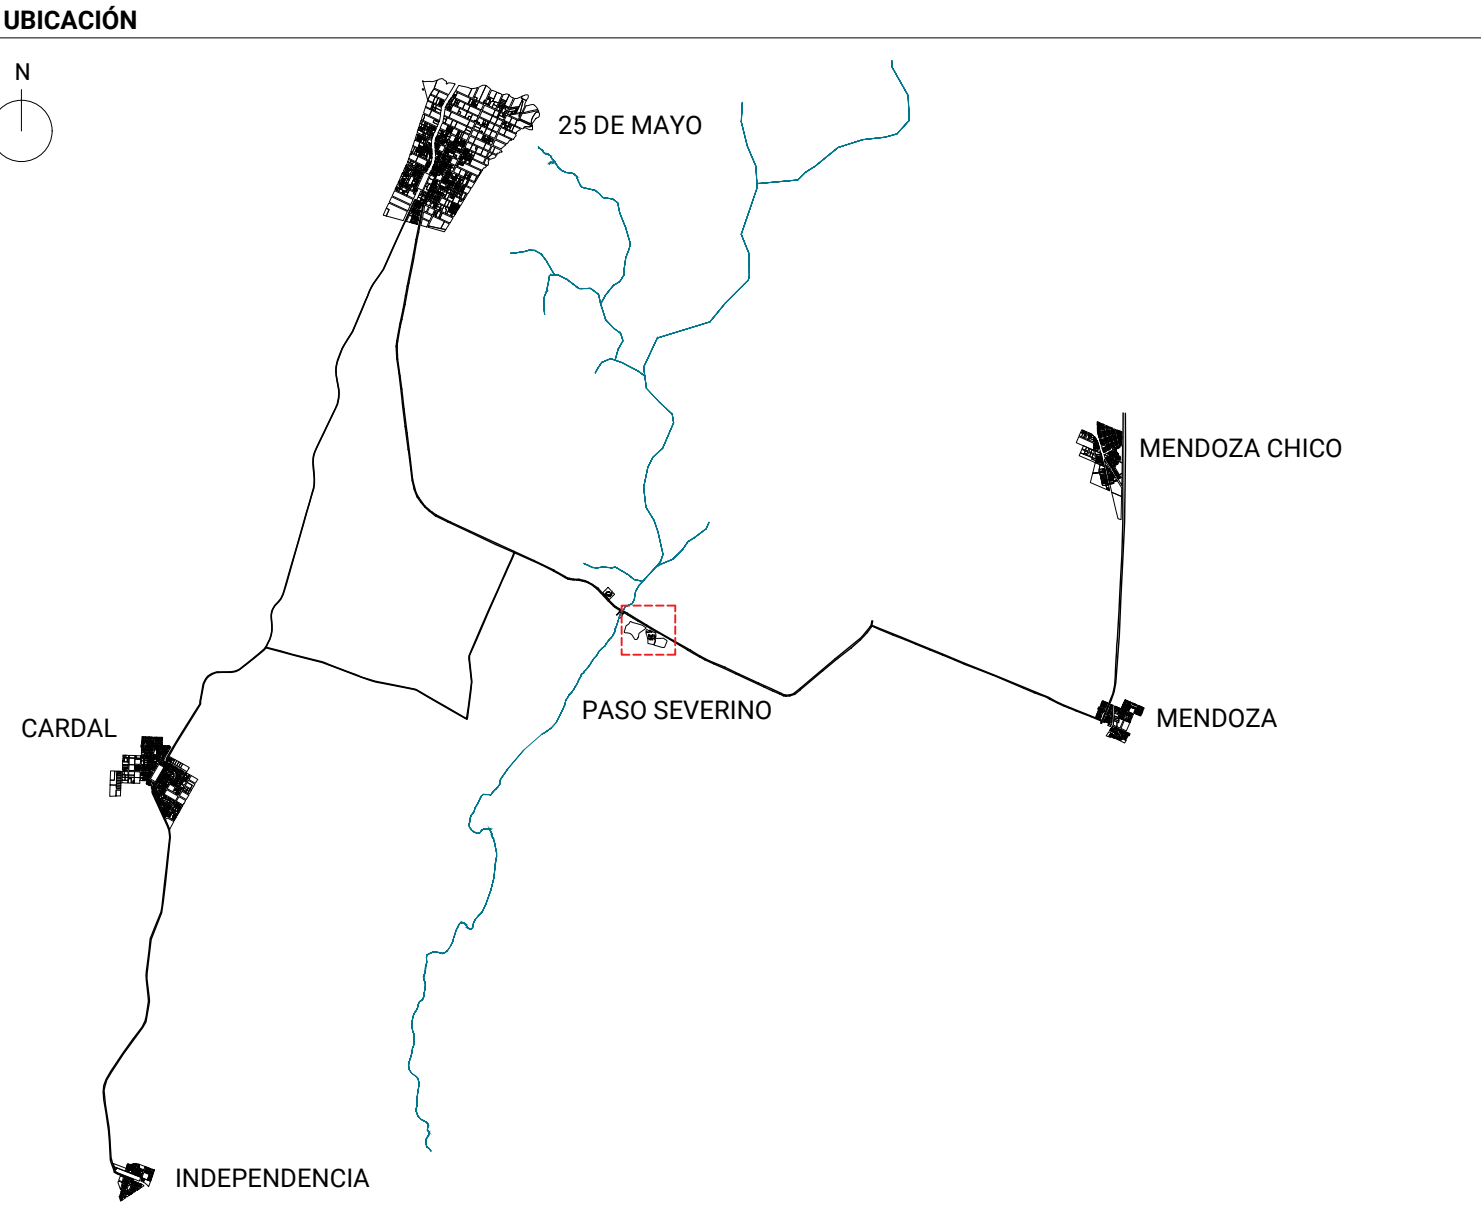

REFERENCIAS

NOTAS

El cero de proyecto corresponde a la cota +42.60 del cero oficial.

CARPINTERÍA DE ALUMINIO
VISTA EXTERIOR

0,5

2,85

±0.00

NPT

ESC. 1/X

TIPO	A04	CANTIDAD	2	IZQ. DER.		UBICACIÓN	FACHADA PRINCIPAL
MARCO	PREMARCO						
	MATERIAL	SERIE MECAL MAX					
	PERFILES	HORIZ.					
	VERTICALES						
	PAÑO FIJO						
	CONTRAVIDRIO						
	ANCLAJE	GRAPAS DE ALUMINIO A-4060					
COLOCACIÓN	FILO INTERIOR						
TAPAJUNTAS							
HOJA	MATERIAL	ESTR. BASTIDOR	SERIE MECAL MAX				
	CONTRAVIDRIO	TABLERO					
TERMINACIÓN	ANODIZADO NATURAL 15 MICRAS						
VIDRIOS	TIPO	FLOAT INCOLORO				ESPESOR	5mm
HERRAJES	MOVIMIENTO	CANTIDAD		TIPO Y MATERIAL			
	CIERRE	1	ALDABILLA "MONZA" A-9721 O A-9731				
		2	BRAZOS REVERSIBLES A-1901				
	MANIOBRA						
PROTEC.	REJA	MATERIAL	BASTIDOR				
	OTROS	TIPO	COMPONENTES				
BURLETES	BURLETES A-2630						
OBSERVACIONES	SELLADO PERIMETRAL CON MASILLA POLIURETÁNICA GRIS TODAS LAS MEDIDAS SE VERIFICARÁN EN OBRA						

CARPINTERÍA DE ALUMINIO
VISTA EXTERIOR

0,5

0,2

±0.00

NPT

ESC. 1/1

TIPO	A05	CANTIDAD	2	IZQ. DER.		UBICACIÓN	FACHADA POSTERIOR
MARCO	PREMARCO						
	MATERIAL	SERIE MECAL MAX					
	PERFILES	HORIZ.					
	VERTICALES						
	PAÑO FIJO						
	CONTRAVIDRIO						
	ANCLAJE	GRAPAS DE ALUMINIO A-4060					
COLOCACIÓN	FILO INTERIOR						
TAPAJUNTAS							
HOJA	MATERIAL	ESTR. BASTIDOR	SERIE MECAL MAX				
	CONTRAVIDRIO	TABLERO	TABILLAS HORIZONTALES CELOSÍA PN°1918				
TERMINACIÓN	ANODIZADO NATURAL 15 MICRAS						
VIDRIOS	TIPO					ESPESOR	
HERRAJES	MOVIMIENTO	CANTIDAD		TIPO Y MATERIAL			
	CIERRE						
	MANIOBRA						
PROTEC.	REJA	MATERIAL	BASTIDOR				
	OTROS	TIPO	COMPONENTES				
BURLETES							
OBSERVACIONES	CONECTORES PN°2521. SELLADO PERIMETRAL C/ MASILLA POLIURETÁNICA GRIS TODAS LAS MEDIDAS SE VERIFICARÁN EN OBRA						

ING. JORGE BELLACAMBA
COORDINADOR

ING. MAIA CALVO

ESTE PLANO CONSTA DE 35 PLANCHAS



OBRAS SANITARIAS DEL ESTADO

DEPARTAMENTO: FLORIDA LOCALIDAD: 25 DE MAYO / PASO SEVERINO / MENDOZA ANTEPROYECTO

USINA POTABILIZADORA Y SISTEMA DE ABASTECIMIENTO

PLANTA POTABILIZADORA DE PASO SEVERINO
SALA DE BOMBAS - PLANILLA DE ABERTURAS

GERENCIA DE AGUA POTABLE

ING. MARGARITA PENTOS
MANEJO

ING. GABRIELA CRUZ
DISEÑO Y EJECUCIÓN

CONTRAPARTE DE PROYECTO

CONTRAPARTE DE PROYECTO

ESCALA: 1:50

CONTRAPARTE DE PROYECTO

CONTRAPARTE DE PROYECTO

FECHA: SEP. 2023

PLANO N°

47745/30