


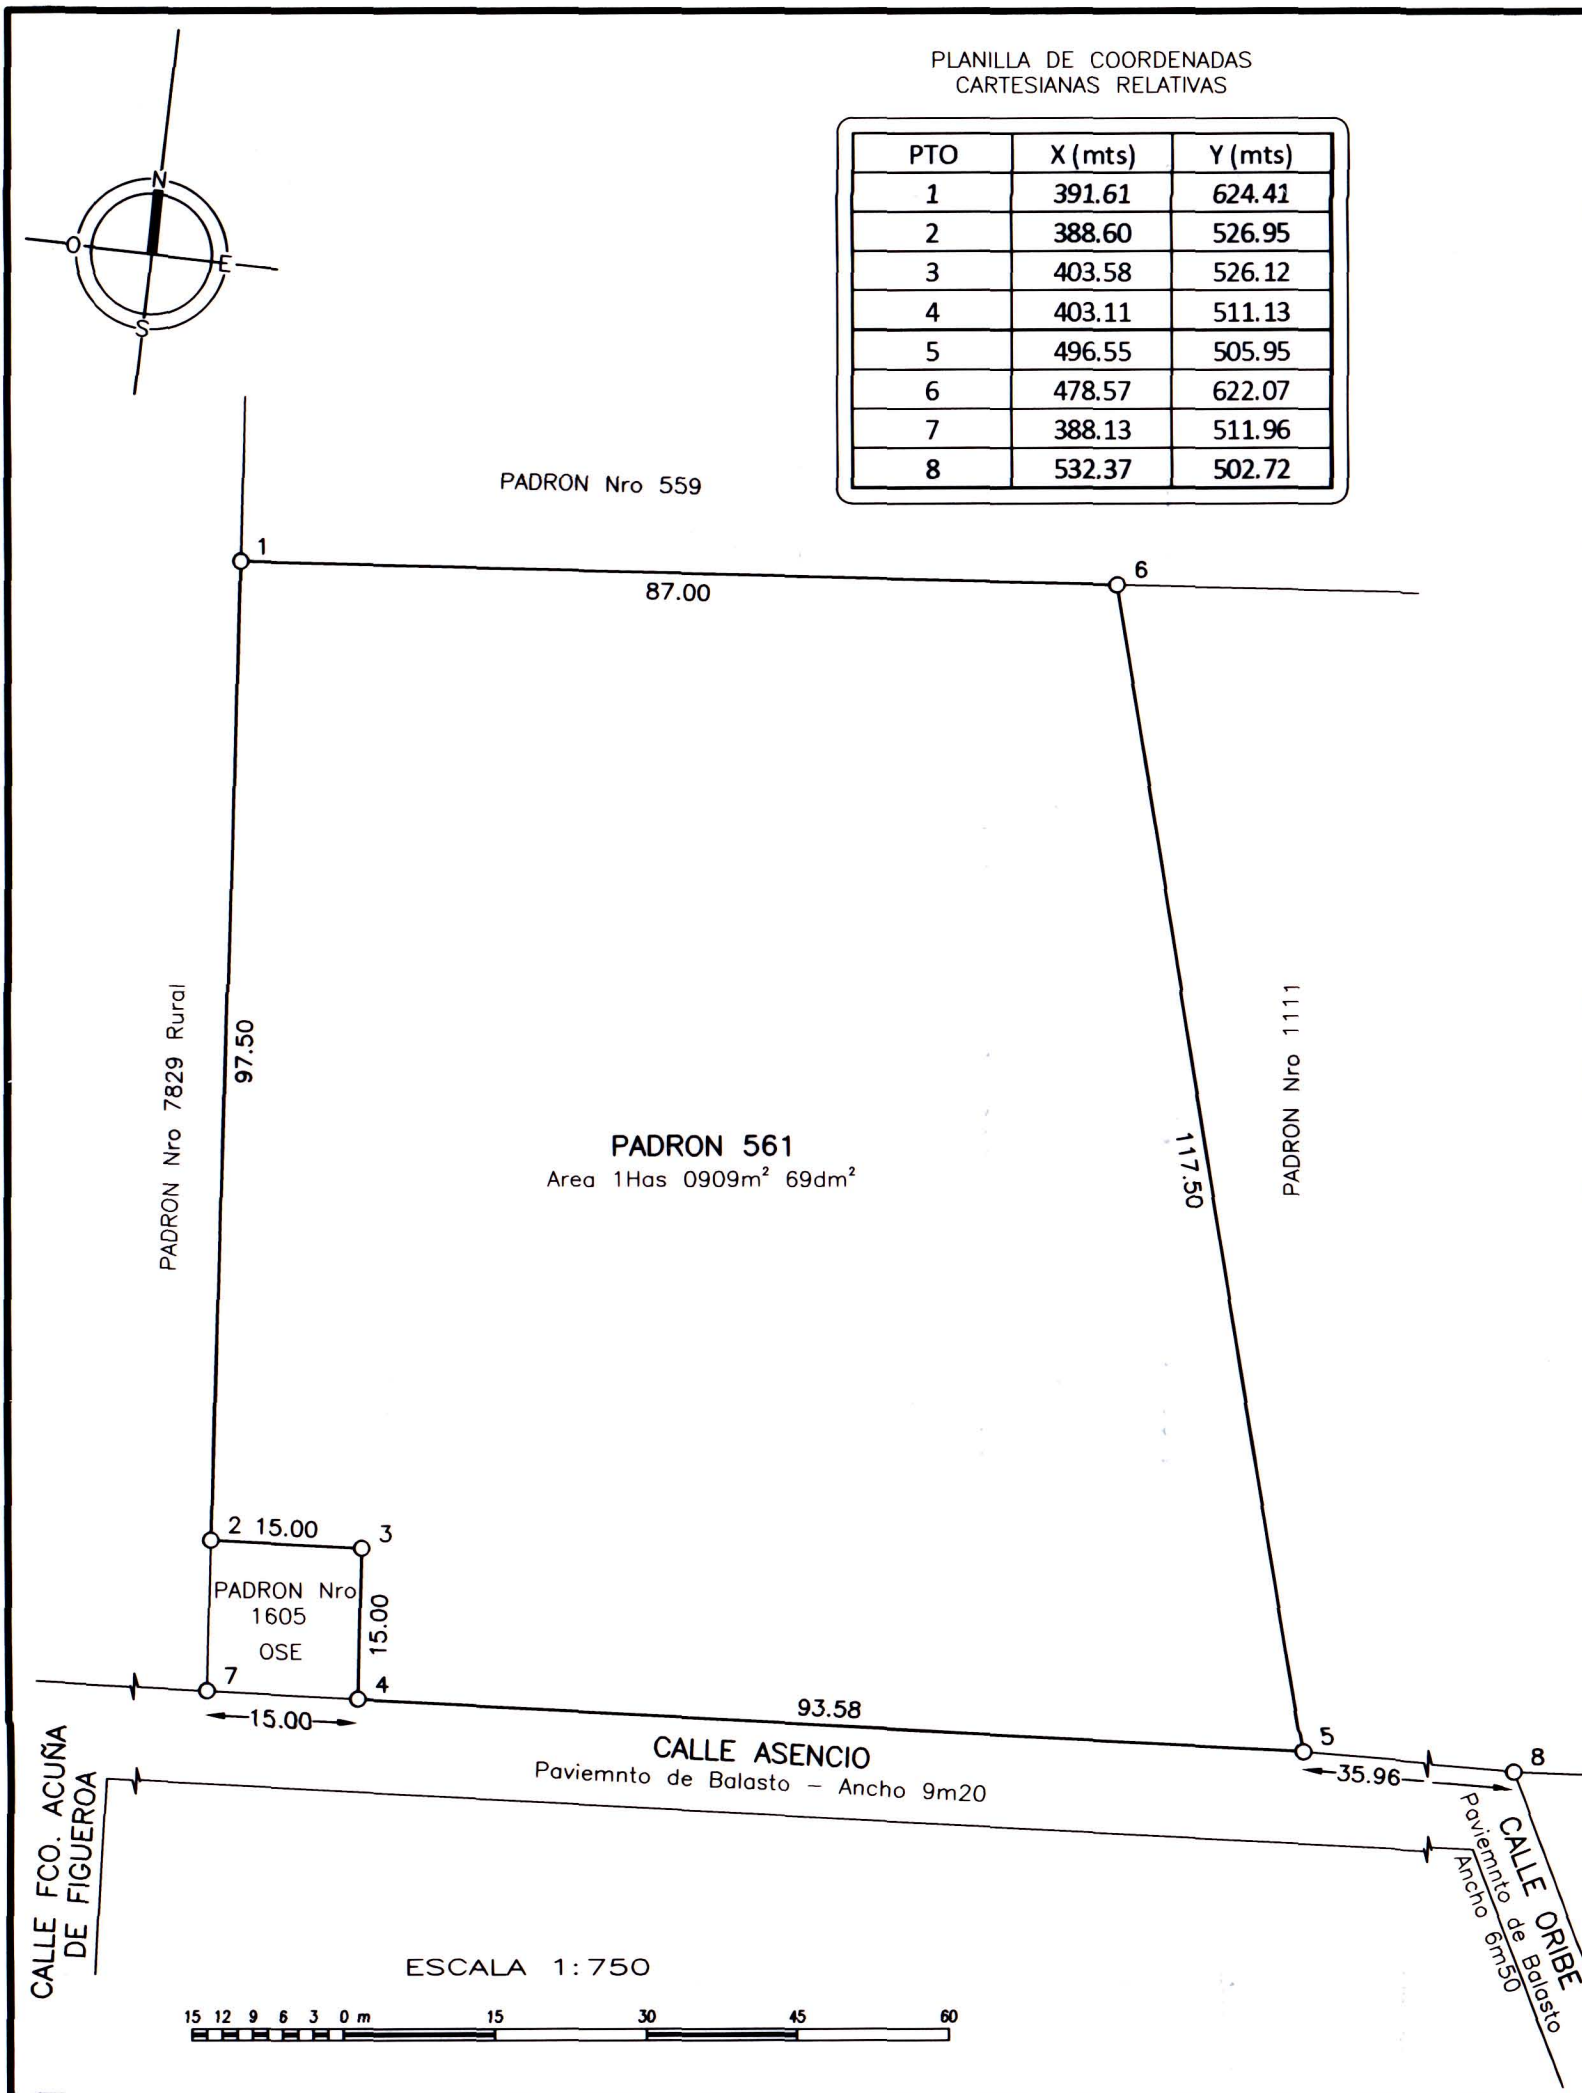

ADMINISTRACION DE LAS OBRAS SANITARIAS DEL ESTADO

GERENCIA DE OBRAS - DIVISION AGRIMENSURA

RED DE SANEAMIENTO
DE FRAY MARCOS
ESTACION DE BOMBEO NORTE

Plano de Mensura
REMANENTE DE EXPROPIACION

Montevideo, 14 de Diciembre de 2016

JAVIER GARCIA TRAVERSA
Ingeniero Agrimensor
Mat. 1043

UBICACION:
Departamento: FLORIDA
Localidad Catastral: FRAY MARCOS
Padron 561
Carpeta Catastral 1
Manzana Catastral 68
AREA DEL PREDIO: 1Has 0909m² 69dm²
PROPIETARIO:
Antonio Gerardo COLOMBO VAZQUEZ

ESCALA GRAL. 1: 750

ANTECEDENTE GRAFICO

- Plano de Mensura del Agrimensor Eneas Villa registrado en Montevideo en la Direccion Gral. de Catastro y Administracion de Inmuebles Nacionales con el Nro. 525 el 10 de Febrero de 1945.
- Plano de Mensura Expropiacion del Ing. Agrimensor Javier Garcia registrado con el Nro. 9044 el 13 de Febrero de 2014 (plano Archivo de OSE Nro. 41.834).

NOTAS

- El predio empadronado con el Nro. 1605 fue adquirido por OSE en escritura autorizada por el Escribano Gary Daniel Montemurro inscripto en el Registro de la Propiedad, Seccion Inmobiliaria de Florida, con el Nro. 28 el 07/01/2016.

DIRECCION NACIONAL DE CATASTRO
OFICINA DELEGADA DE FLORIDA
Cotejado, sin observaciones y cumplidas las disposi-
ciones vigentes, se inscribe con el N° 9422
Se fijaron timbres de la Caja de Jubilaciones y Pensio-
nes de Profesionales Universitarios por \$ _____
Florida 13 de Enero de 2017

GUSTAVO IGLESIAS
INGENIERO AGRIMENSOR

Ing. Alberto Larrieu
GERENTE DE OBRAS

Ing. Agrim. German Dellepiane
JEFE DIVISION AGRIMENSURA
Jefe del Registro

43.716