
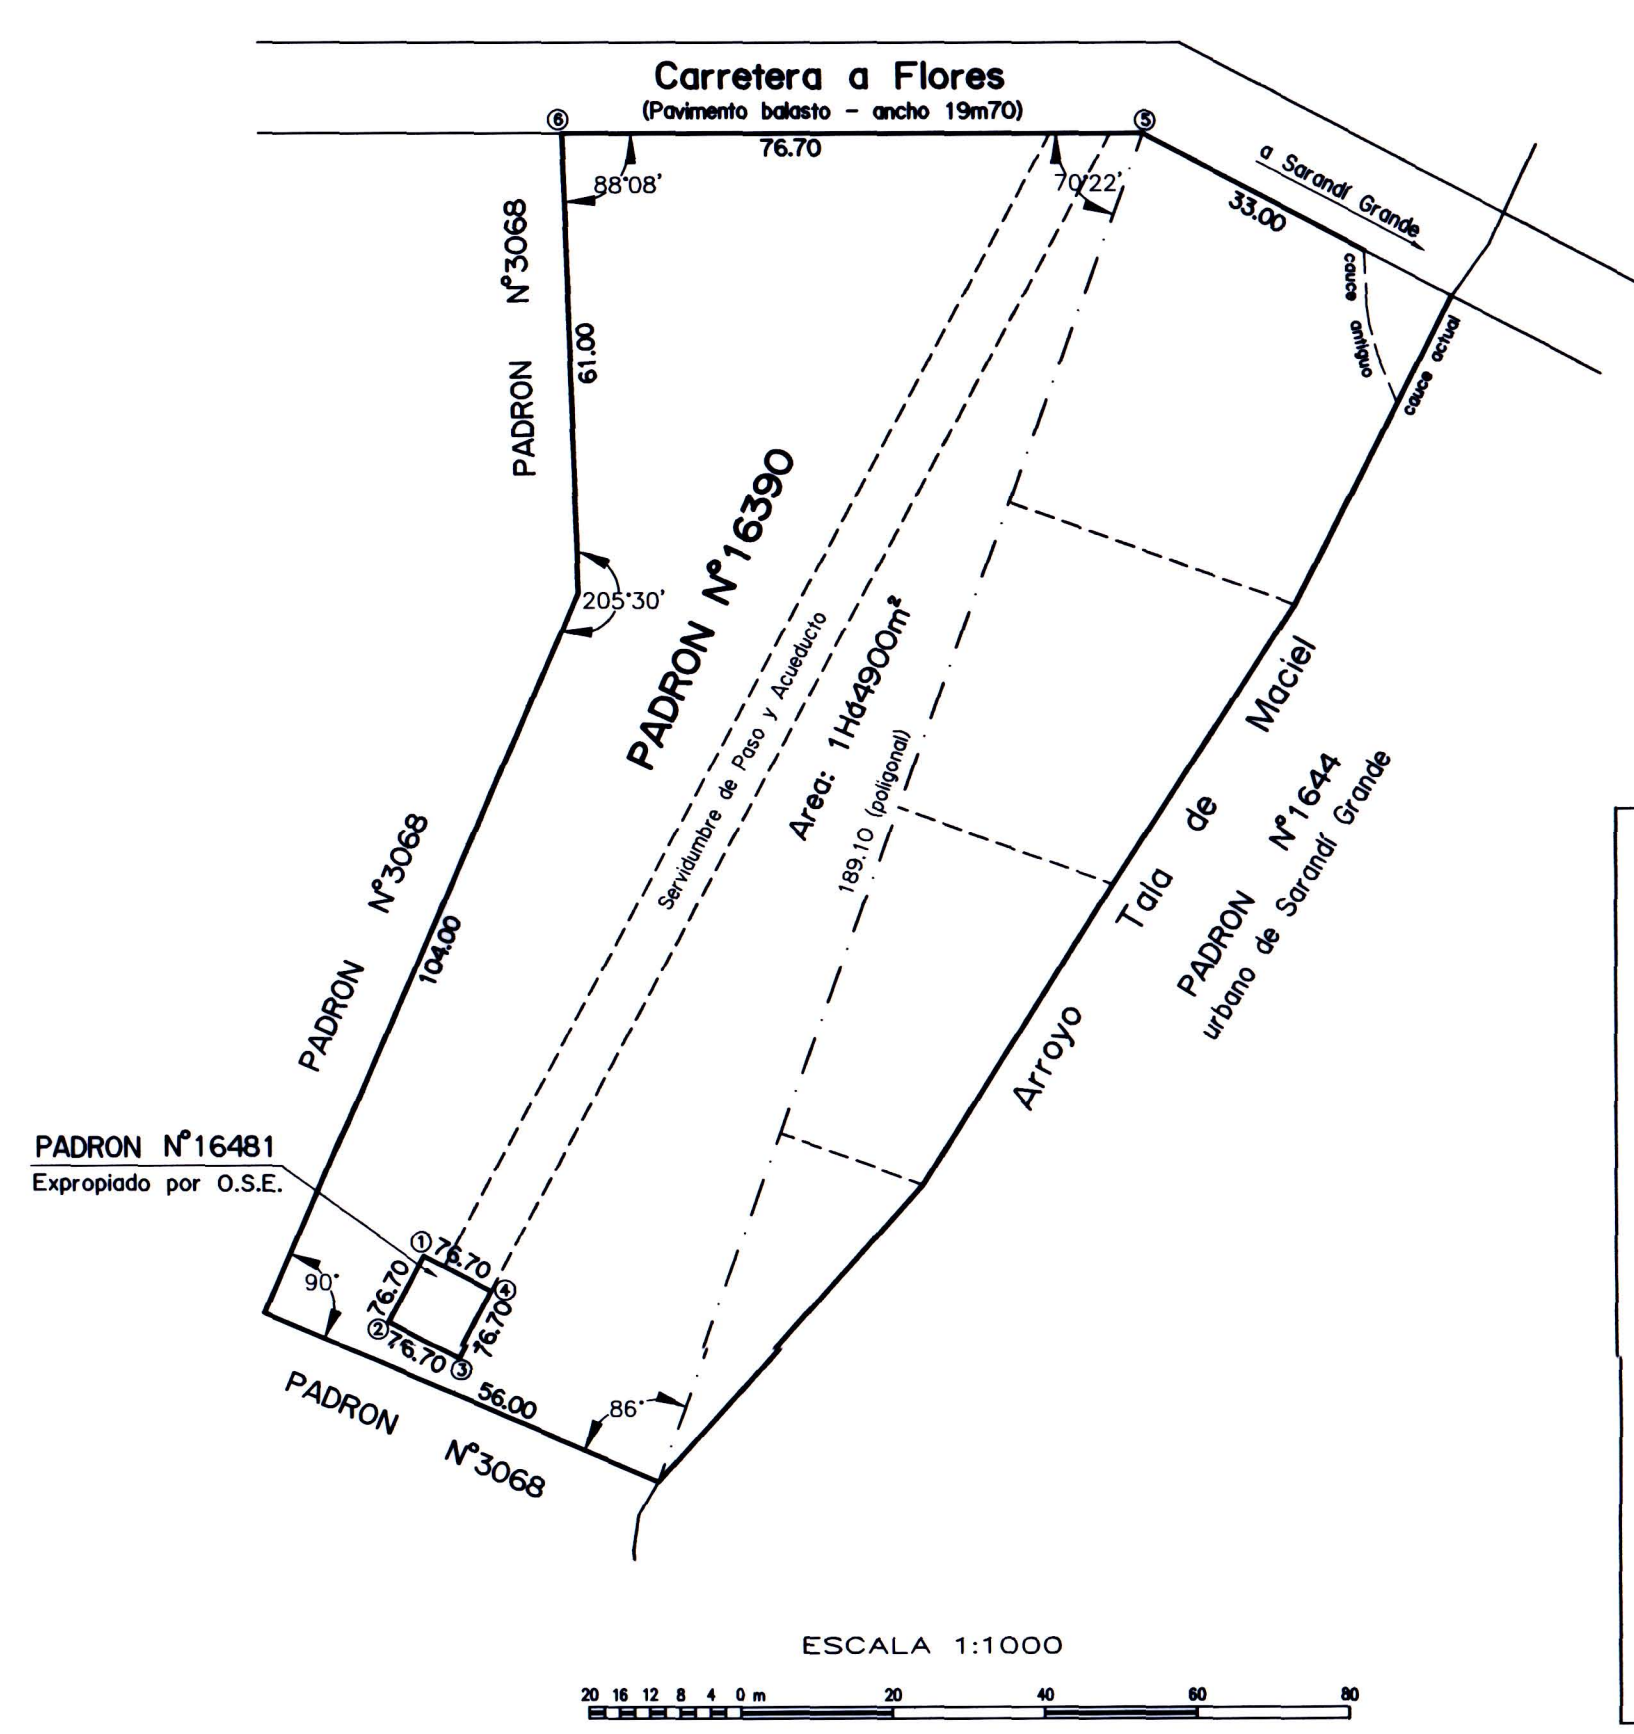


Planilla de Coordenadas

Punto	X	Y
1	0.00	0.00
2	9.38	-3.46
3	12.84	5.92
4	3.46	9.38
5	-160.33	73.93
6	-149.87	-2.05

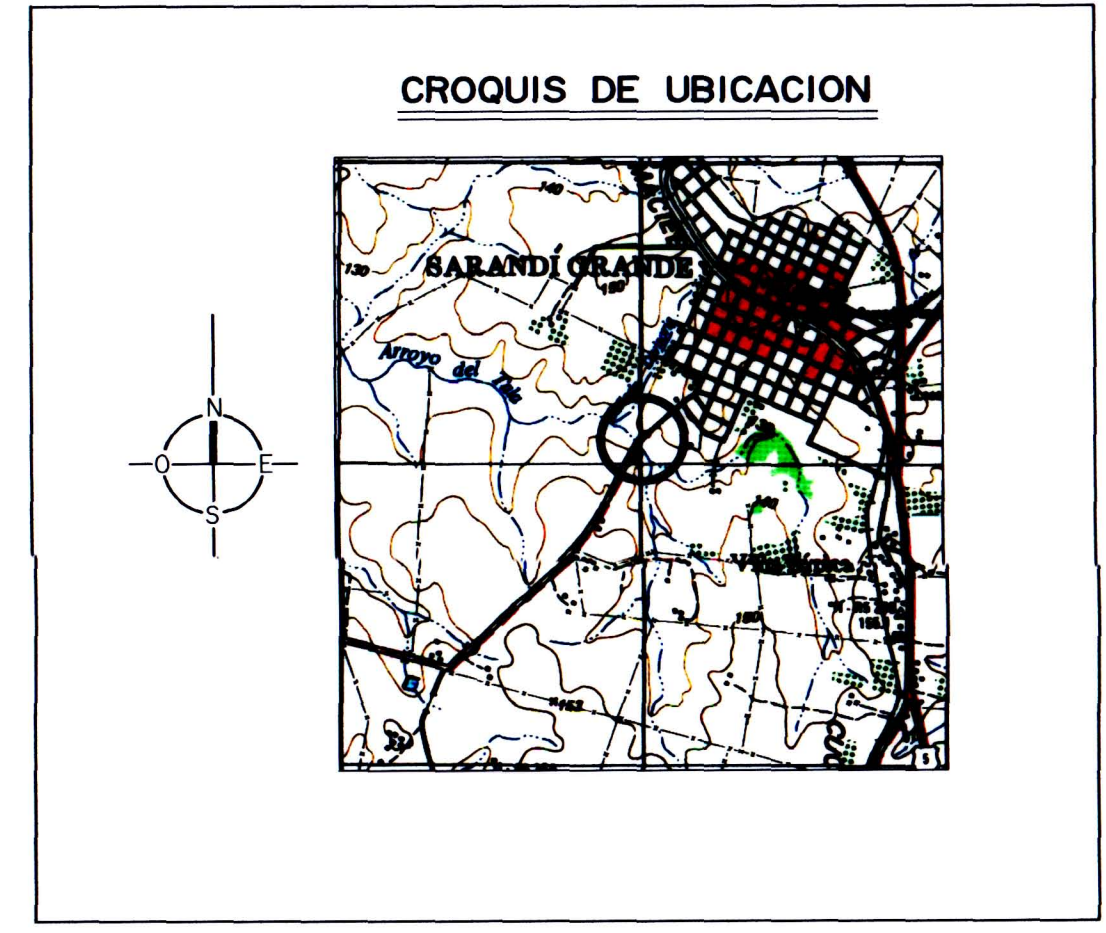

ADMINISTRACION DE LAS OBRAS SANITARIAS DEL ESTADO
GERENCIA DE OBRAS - DIVISION AGRIMENSURA

Abastecimiento de Agua Potable
Sarandí Grande

PLANO de MENSURA REMANENTE de EXPROPIACION

Operaciones técnicas realizadas por la Ing. Agrimensora que suscribe el 17 de noviembre de 2017.

Sara Alicia Netto
Sara Alicia Netto
Ingeniera Agrimensora
Mat. N° 714

UBICACION:
Departamento: FLORIDA
Sección Catastral: 10a
Lámina Catastral: k-23-a (A2)
PADRON: N°16390
Propietarios: Sucesores de Rubén José Zuccotti Centena y Miriam Mabel Ibarra Salomone

Escala 1: 1000

Area remanente: 1Hd4900m²

ANTECEDENTES GRAFICOS:
1) Plano de mensura del Ing. Agrim. Ariel Cabrera (h) de marzo de 1981, inscrito el 22 de mayo de 1981 con el N°5493 en la Dirección General del Catastro Nacional, Fracción 1.
2) Plano de mensura de la Ing. Agrim. Sara Alicia Netto de junio de 1999, inscrito el 30 de junio de 1999 con el N°7168 en la Dirección Nacional de Catastro - Oficina delegada de Florida.

NOTAS:
1) El presente plano fue realizado por composición gráfica de los planos citados en los antecedentes, gráficos conforme al Art. 257 de la Ley 17296 del 21 de febrero de 2001.
2) El Padrón N°16481 fue adquirido por OSE el 3 de marzo de 2017 en escritura que autorizó el Esc. Juan Carlos Rey Menini, inscrita en el Registro de la Propiedad, Sección Inmobiliaria de Florida con el N°402 el 13 de marzo de 2017.
3) Medidas hasta la mitad del del cauce del Arroyo Tala de Maciel.
4) En la parte que se indica el antiguo cauce constituye el límite de la propiedad y se midió hasta la mitad del mismo.
5) Salida fiscal anterior al 17 de enero de 1876.
6) Art. 1° de la Ley 14197: en propiedades linderas de todo camino Público, fuera de las puntas urbanas y zonas suburbanas, no se podrá levantar construcción de clase alguna dentro de una faja de 15 metros de ancho a partir del límite de la propiedad privada con la faja de dominio público.

DIRECCION NACIONAL DE CATASTRO
OFICINA DELEGADA DE FLORIDA
COTEJO Y REGISTRO DE PLANOS

Cotejado, sin observaciones y cumplidas las disposiciones vigentes, se inscribe con el N° 9536

Se fijaron timbres de la Caja de Jubilaciones y Pensiones de Profesionales Universitarios por \$ _____

Florida 4 de Noviembre de 2017.

Gustavo A. Molestias
GUSTAVO A. MOLESTIAS
INGENIERO AGRIMENSOR

[Signature]
Jefe del Registro

GERENTE DE OBRAS
ING. ALBERTO LARRIEU

[Signature]

JEFE DIVISION AGRIMENSURA
ING. AGRIM. GERMAN DELLEPIANE

[Signature]

44185