


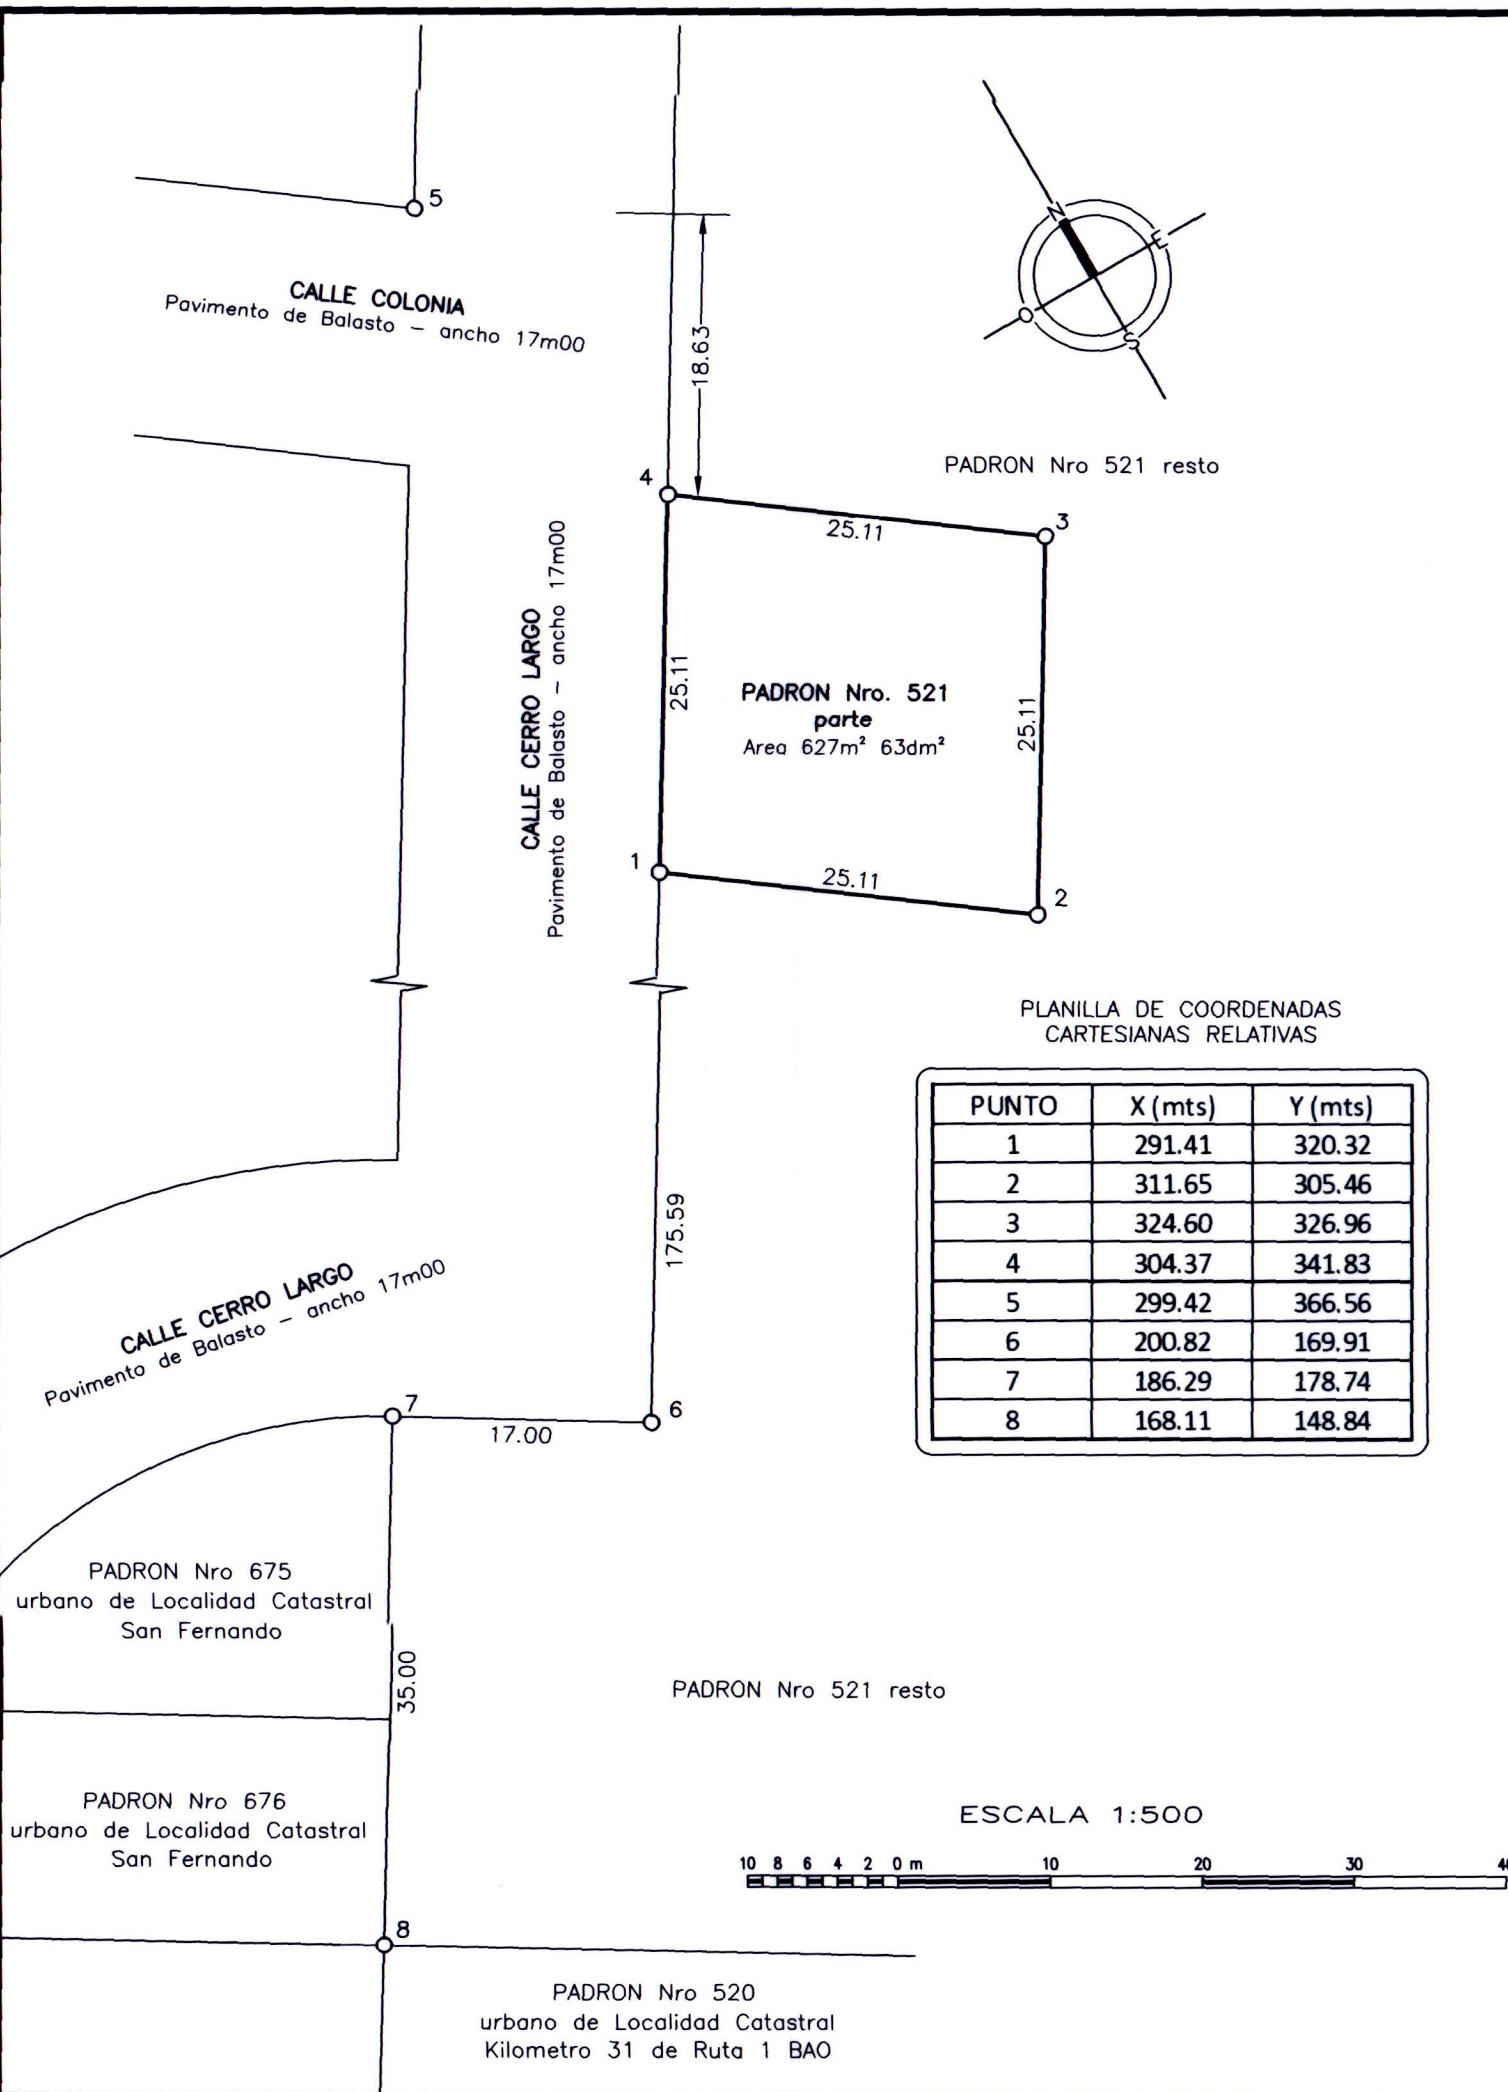

		ADMINISTRACION DE LAS OBRAS SANITARIAS DEL ESTADO GERENCIA DE OBRAS - DIVISION AGRIMENSURA	
RED DE SANEAMIENTO CIUDAD DEL PLATA		Plano de Mensura EXPROPIACION	
Montevideo, 8 de Noviembre de 2018  JAVIER GARCIA TRAVERSA Ingeniero Agrimensor Mat. 1043		UBICACION: Departamento: SAN JOSE Localidad Catastral: Kilometro 31 Ruta 1 BAO Padron: 521 parte Carpeta Catastral: 27 Manzana Catastral: 330 AREA A EXPROPIAR: 627 m ² 63 dm ² PROPIETARIO: EFICE S.A.	
ESCALA GRAL 1: 500		ANTECEDENTE GRAFICO 1. Plano de Mensura del Agrimensor Dardo Barcel6 del padron Nro 1 en parte mayor 6rea registrado en la Oficina Departamental de Catastro de San Jose con el Nro. 1969 el 28 de Marzo de 1960..	
NOTAS 1. Expropiaci6n realizada al amparo del Art. 4to. de la ley 11.907 del 19/12/1952 (ley organica de OSE), y la ley 3.958 del 28/03/1912 (ley de expropiaciones). 2. El resto del padr6n 521 queda sin plano con una superficie de 7Has 0632.12m ² seg6n datos obtenidos del antecedente gr6fico.			
DIRECCION NACIONAL DE CATASTRO OFICINA DELEGADA DE SAN JOSE Cotejado, sin observaciones y cumplidas las disposiciones vigentes, se inscribe con el N° 22647 Se fijaron timbres de la Caja de Jubilaciones y Pensiones de Profesionales Universitarios por EXENTO San Jose, 29 NOV. 2018 de  Horacio Corvo Sugo Ingeniero Agrimensor		 Ing. Alberto Larrieu GERENTE DE OBRAS  Ing. Agrim. Hip6lito Gallinal JEFE AREA TOPOGRAFIA	
		44823	