



CONEXIÓN AL POZO DE BOMBEO
ESC. 1:100

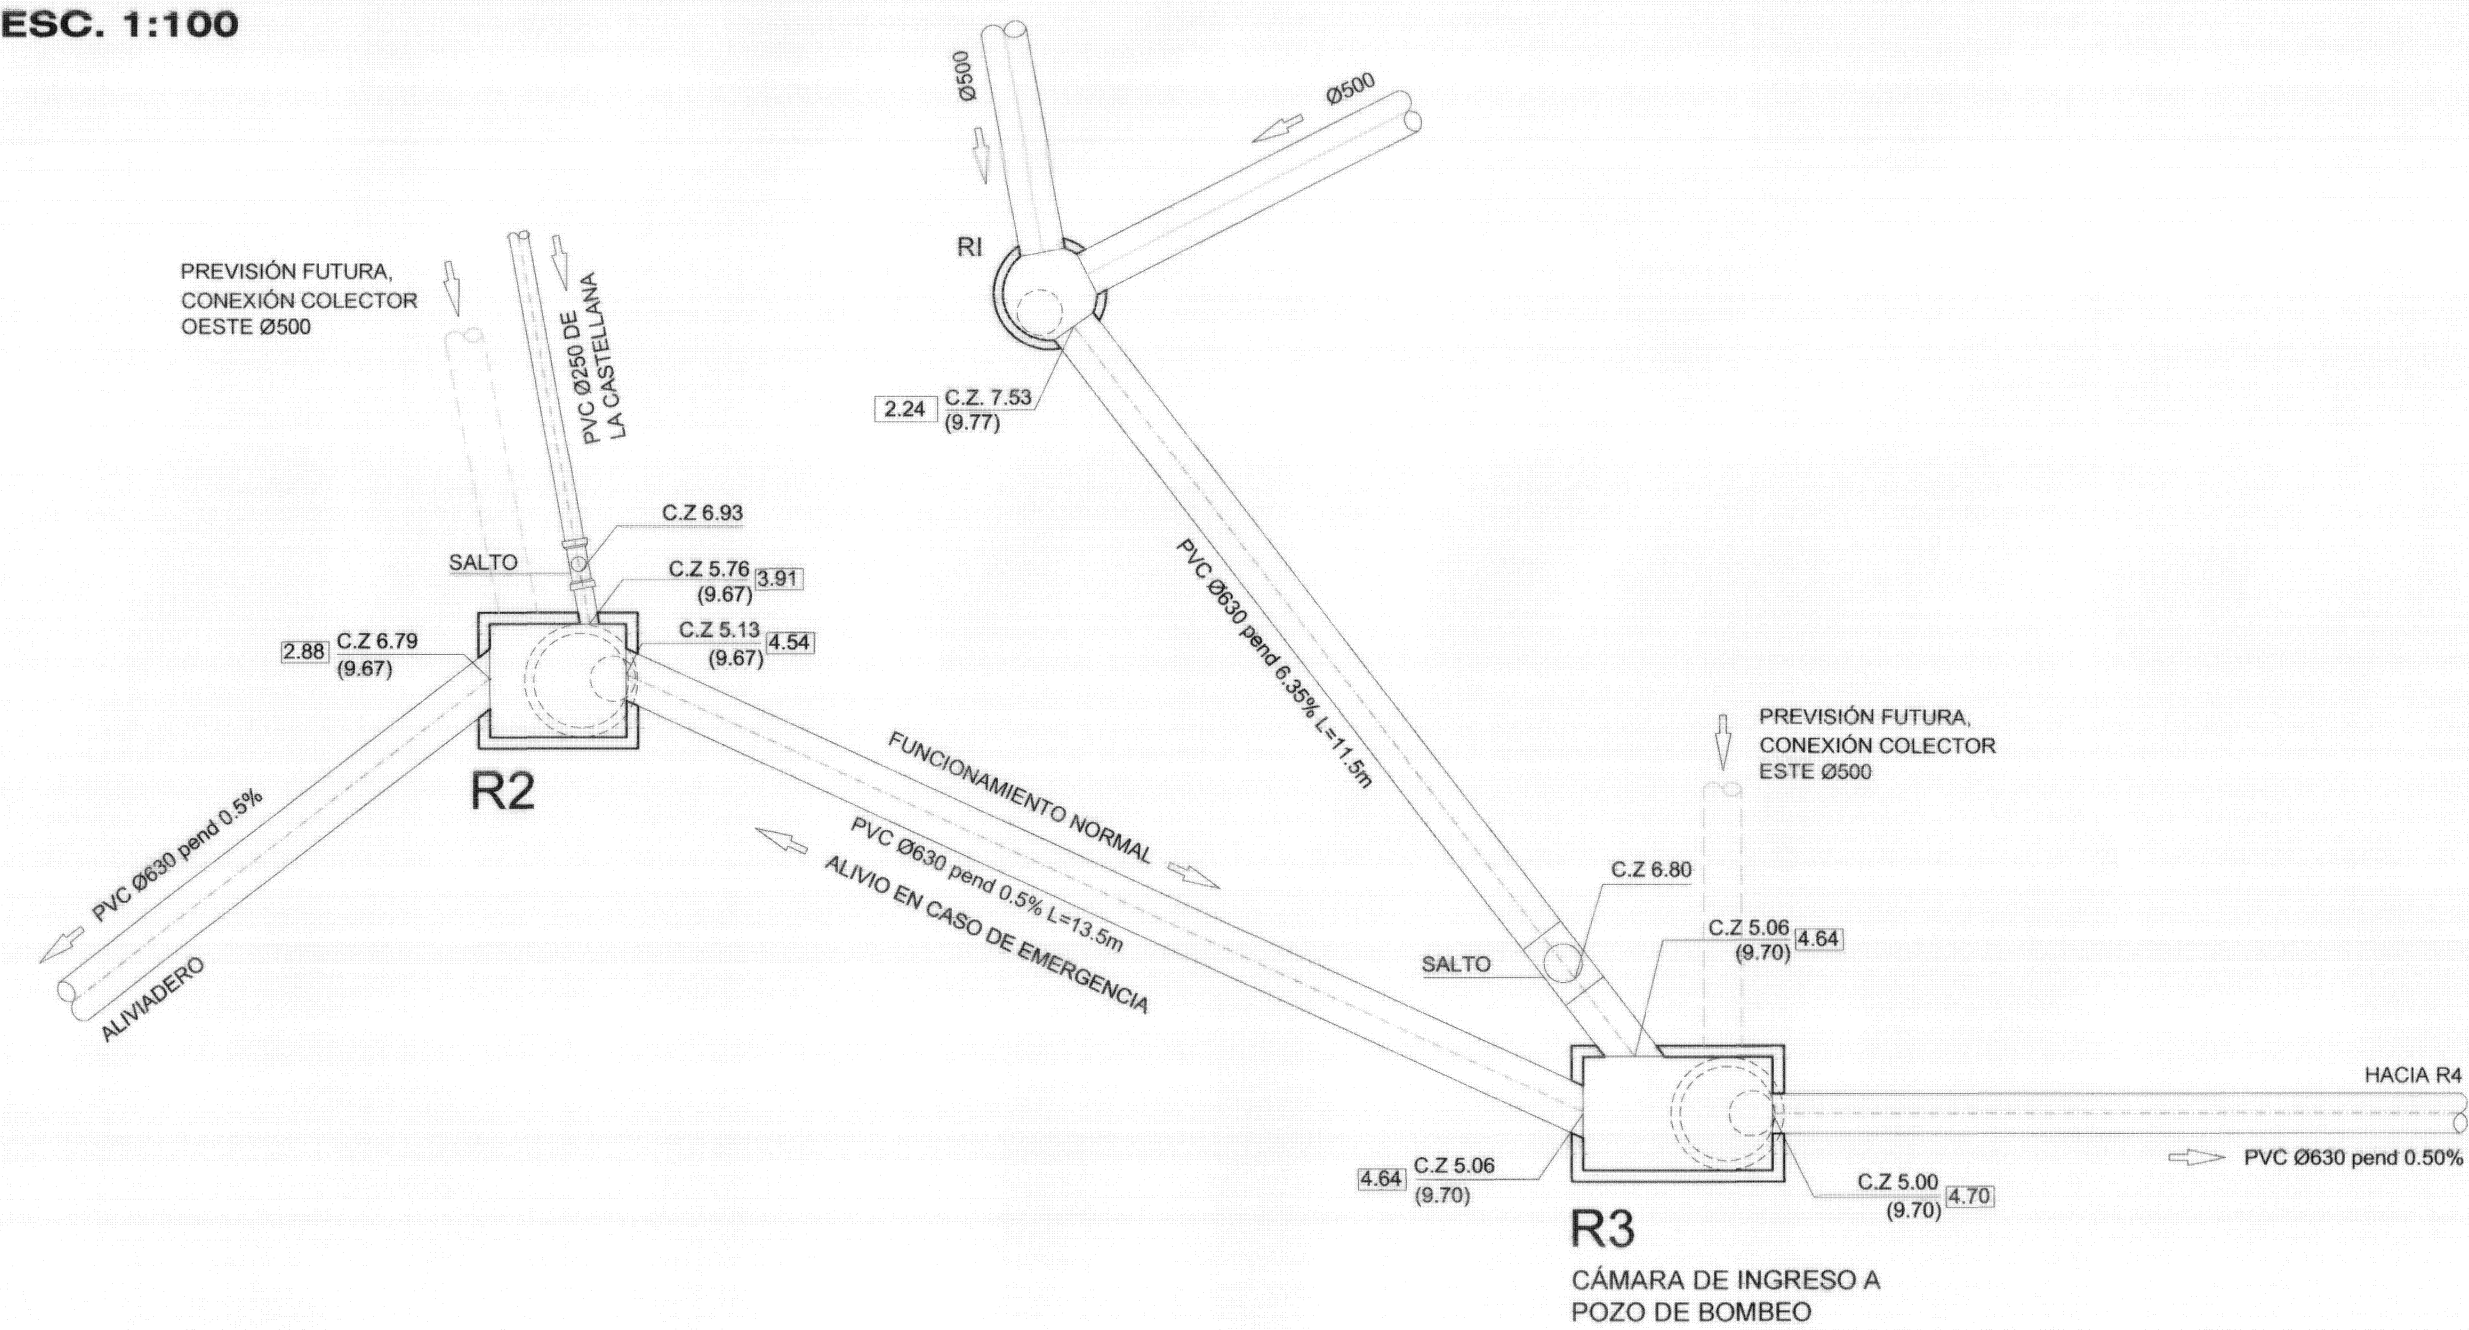


REGISTRO ESPECIAL R2
ESC. 1:50


PLANTA

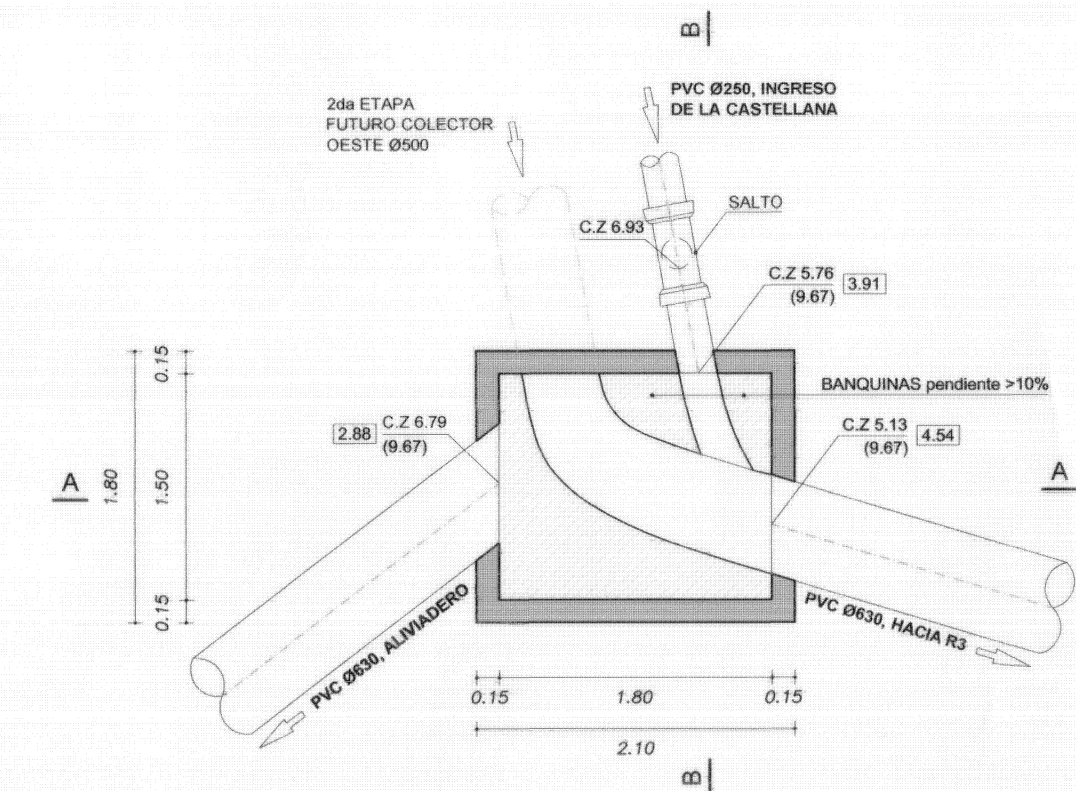

CORTE A-A

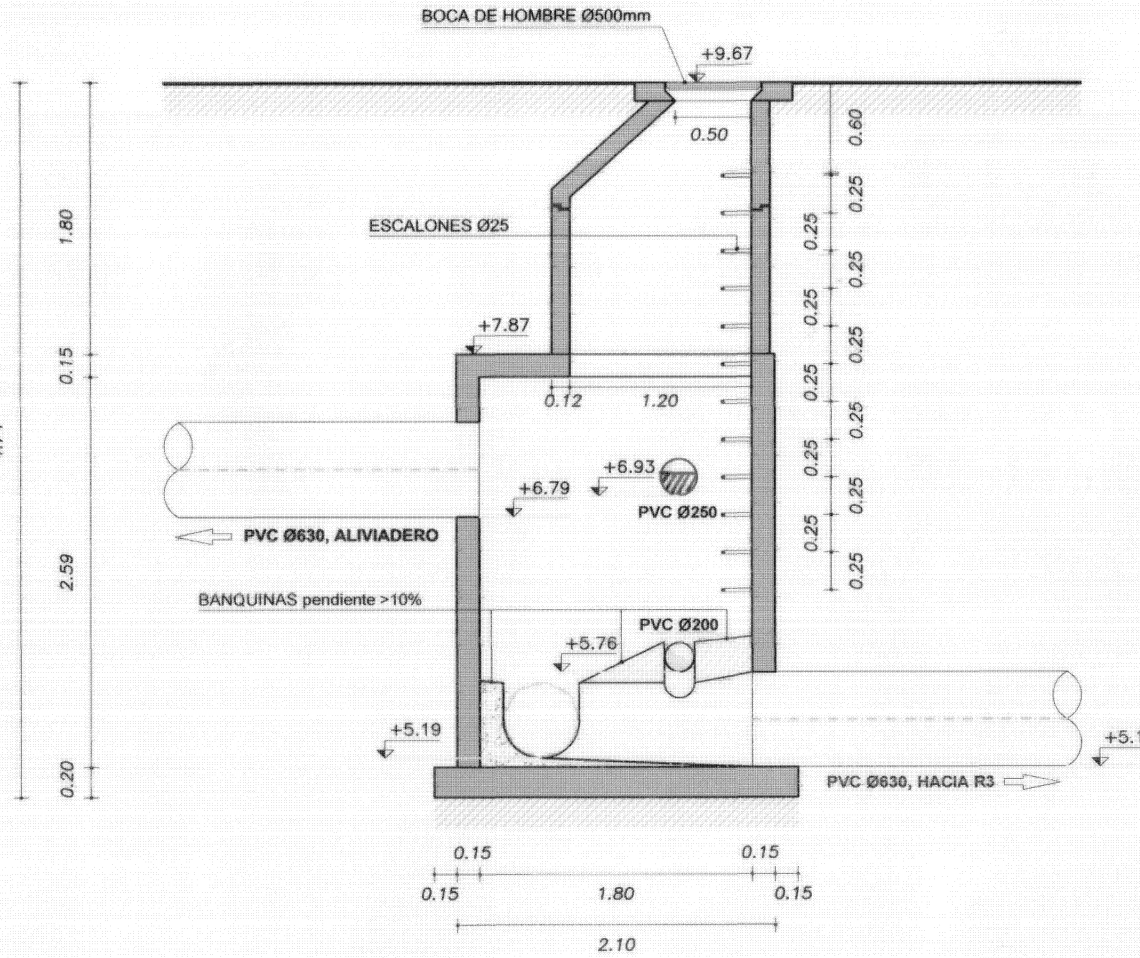


CORTE B-B

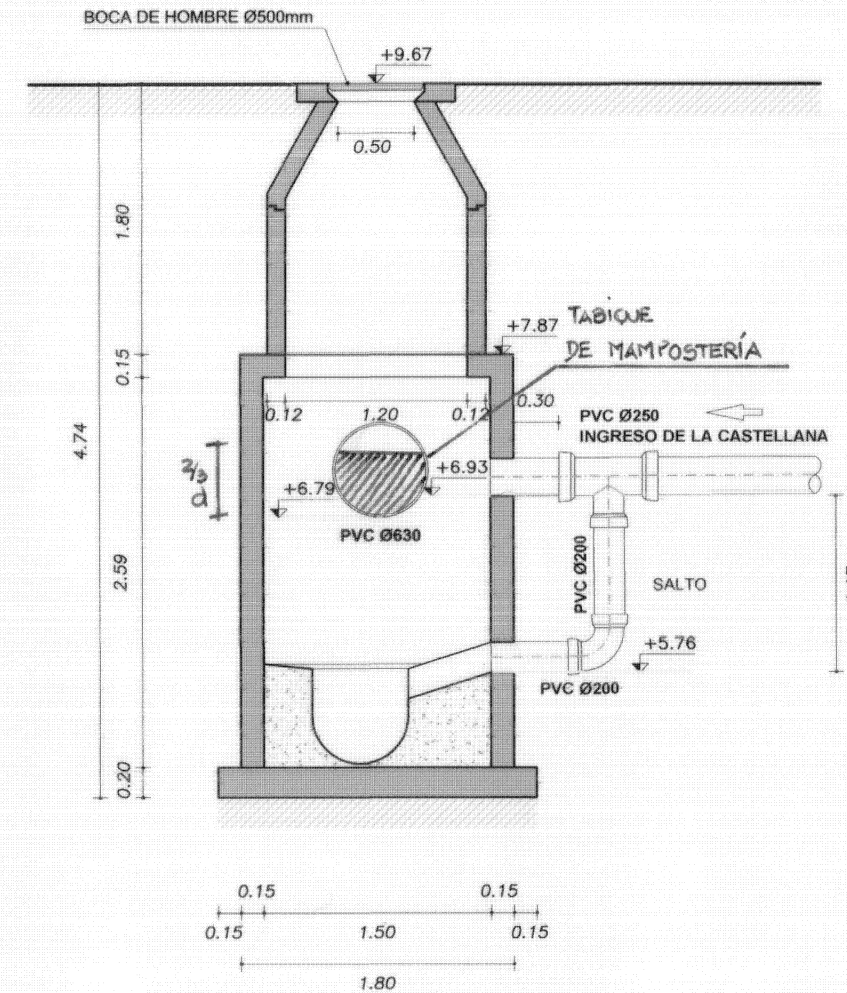


REGISTRO ESPECIAL R3
ESC. 1:50


PLANTA

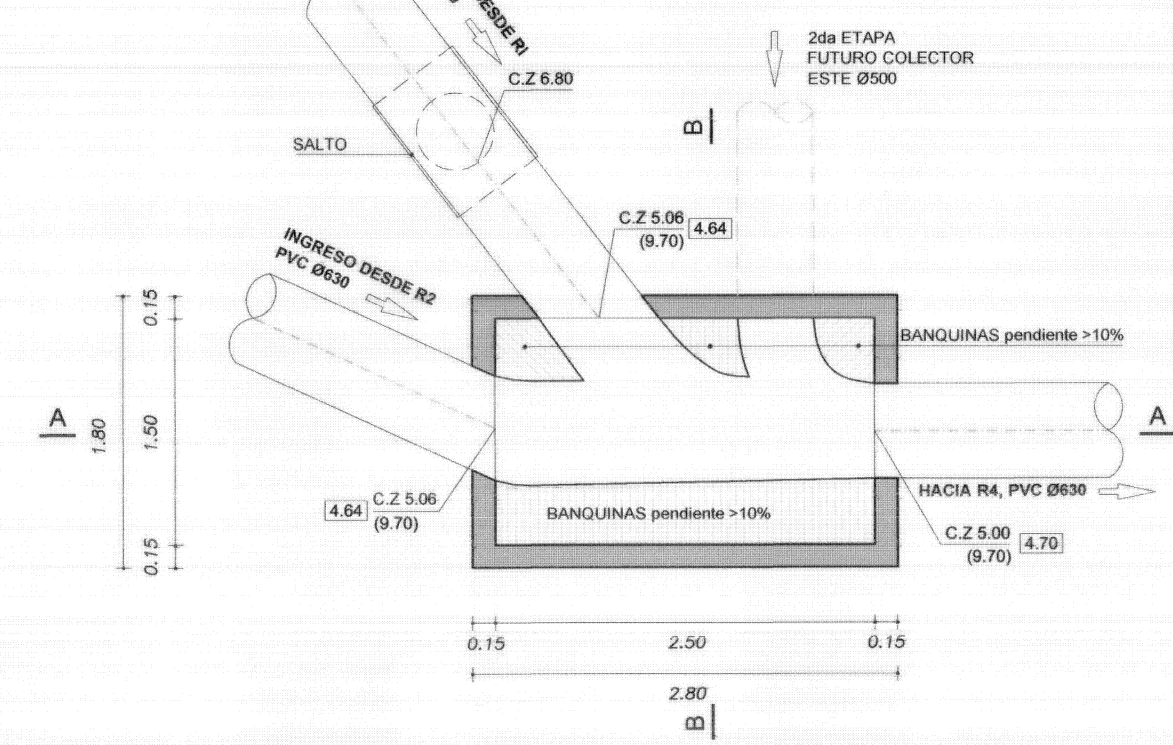

CORTE A-A

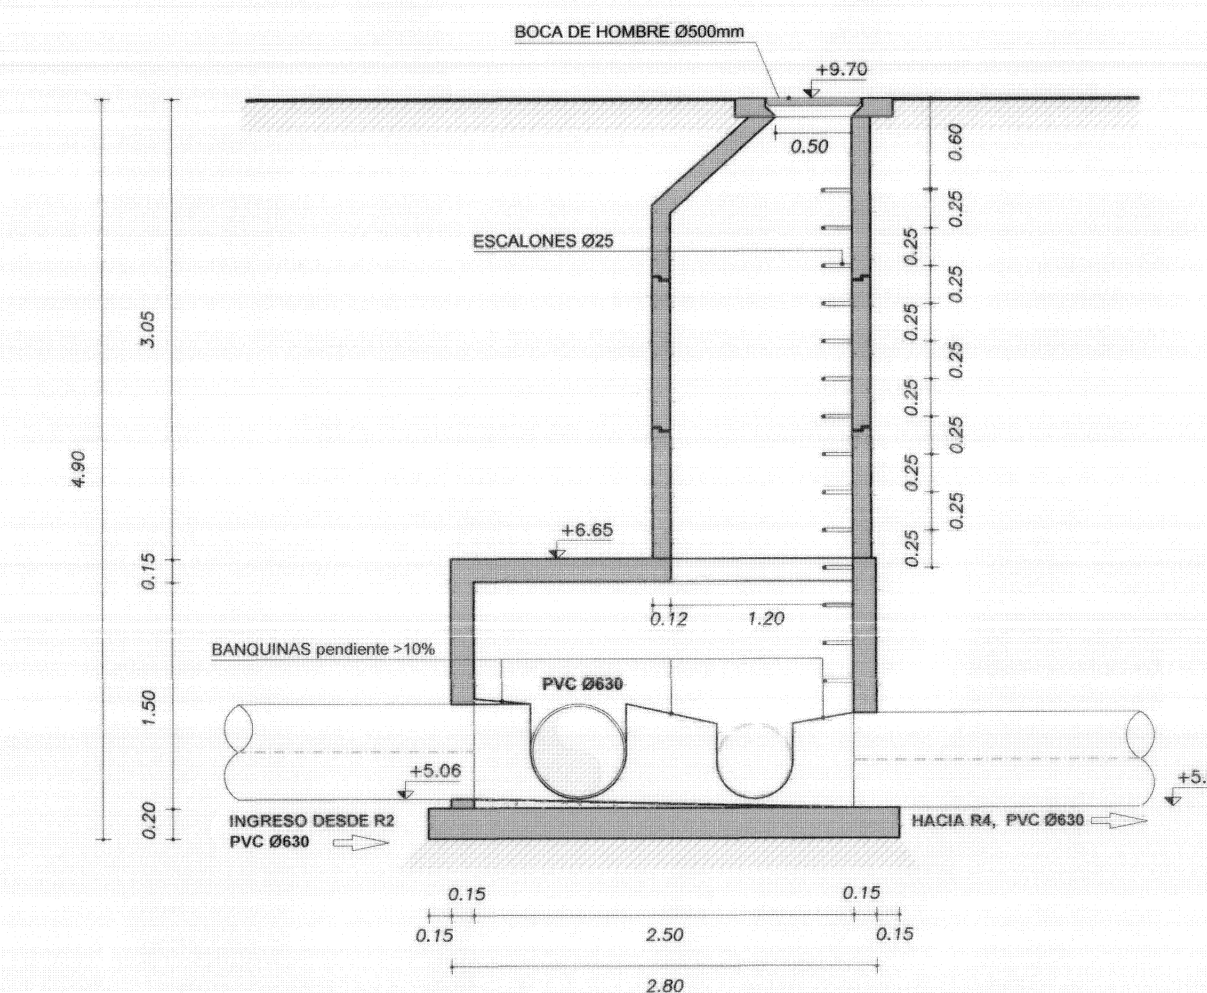

CORTE B-B

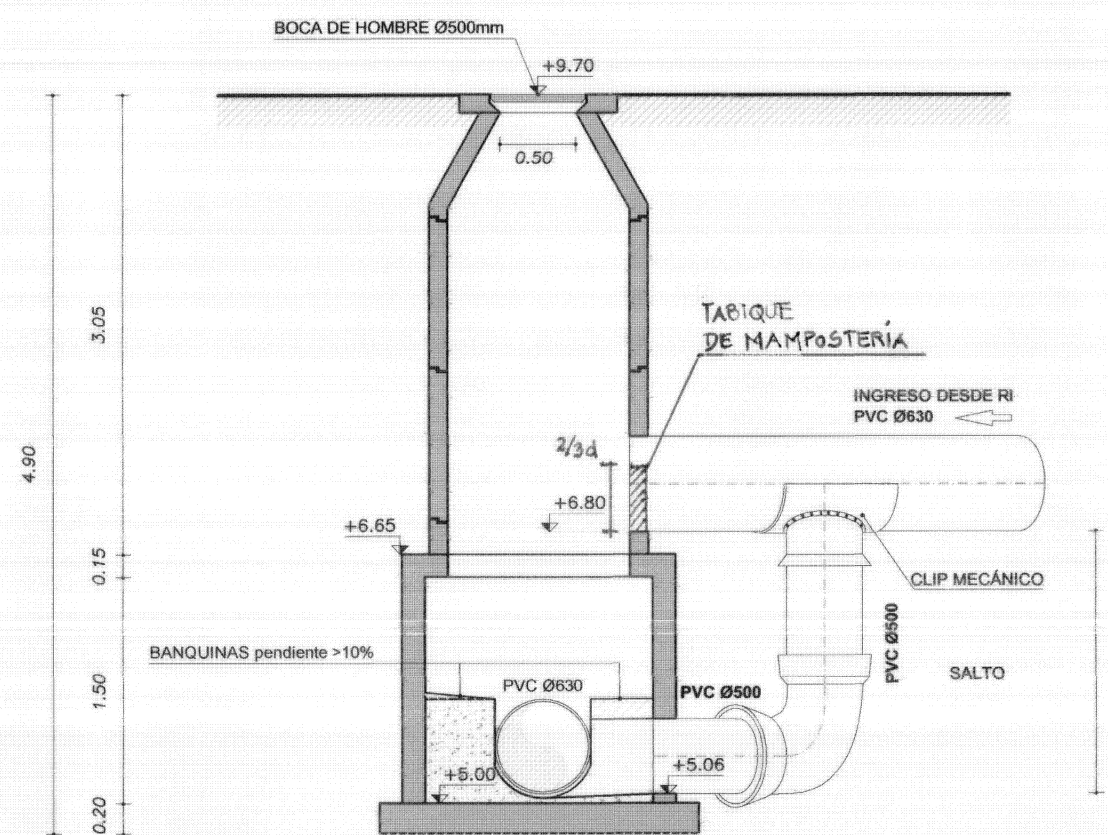

ESTE PLANO CONSTA DE 36 PLANCHAS

REVISION	DESCRIPCION	FECHA
1	PRIMERA VERSIÓN	09/13

Contratada: **Consortio Espina - Medina & Possamai**

ESPINA

HERVIDERO 3039, Montevideo, URUGUAY
Tel / Fax: 22005583 - 22045985 - 22089452
e-mail: espina@espina.com.uy

MDP

MDP S.A. POSAMAI S.A. CONSORCIO

Deplo. técnico:	Dibujo:	Ref Espina:	Lámina:
Ing. Julio Graña	Ing. Juan Sanguinetti	Rev:	Nº Obra:

ADMINISTRACIÓN DE LAS OBRAS SANITARIAS DEL ESTADO

LOCALIDAD: PANDO DEPARTAMENTO: CANELONES

CONEXIÓN DEL SUBSISTEMA PANDO AL SANEAMIENTO DE CIUDAD DE LA COSTA ESTACIÓN DE BOMBEO EB1

DETALLE DE REGISTROS ESPECIALES

Ing. RAUL PAIS GERENTE GERENCIA DE OBRAS

Ing. TANA ASSANELLI

Ing. JORGE MINOLA GERENTE

Ing. SEBASTIAN YAPIANA

FECHA: SETIEMBRE 2013 ESCALA: INDICADAS

41.441/16-HID