

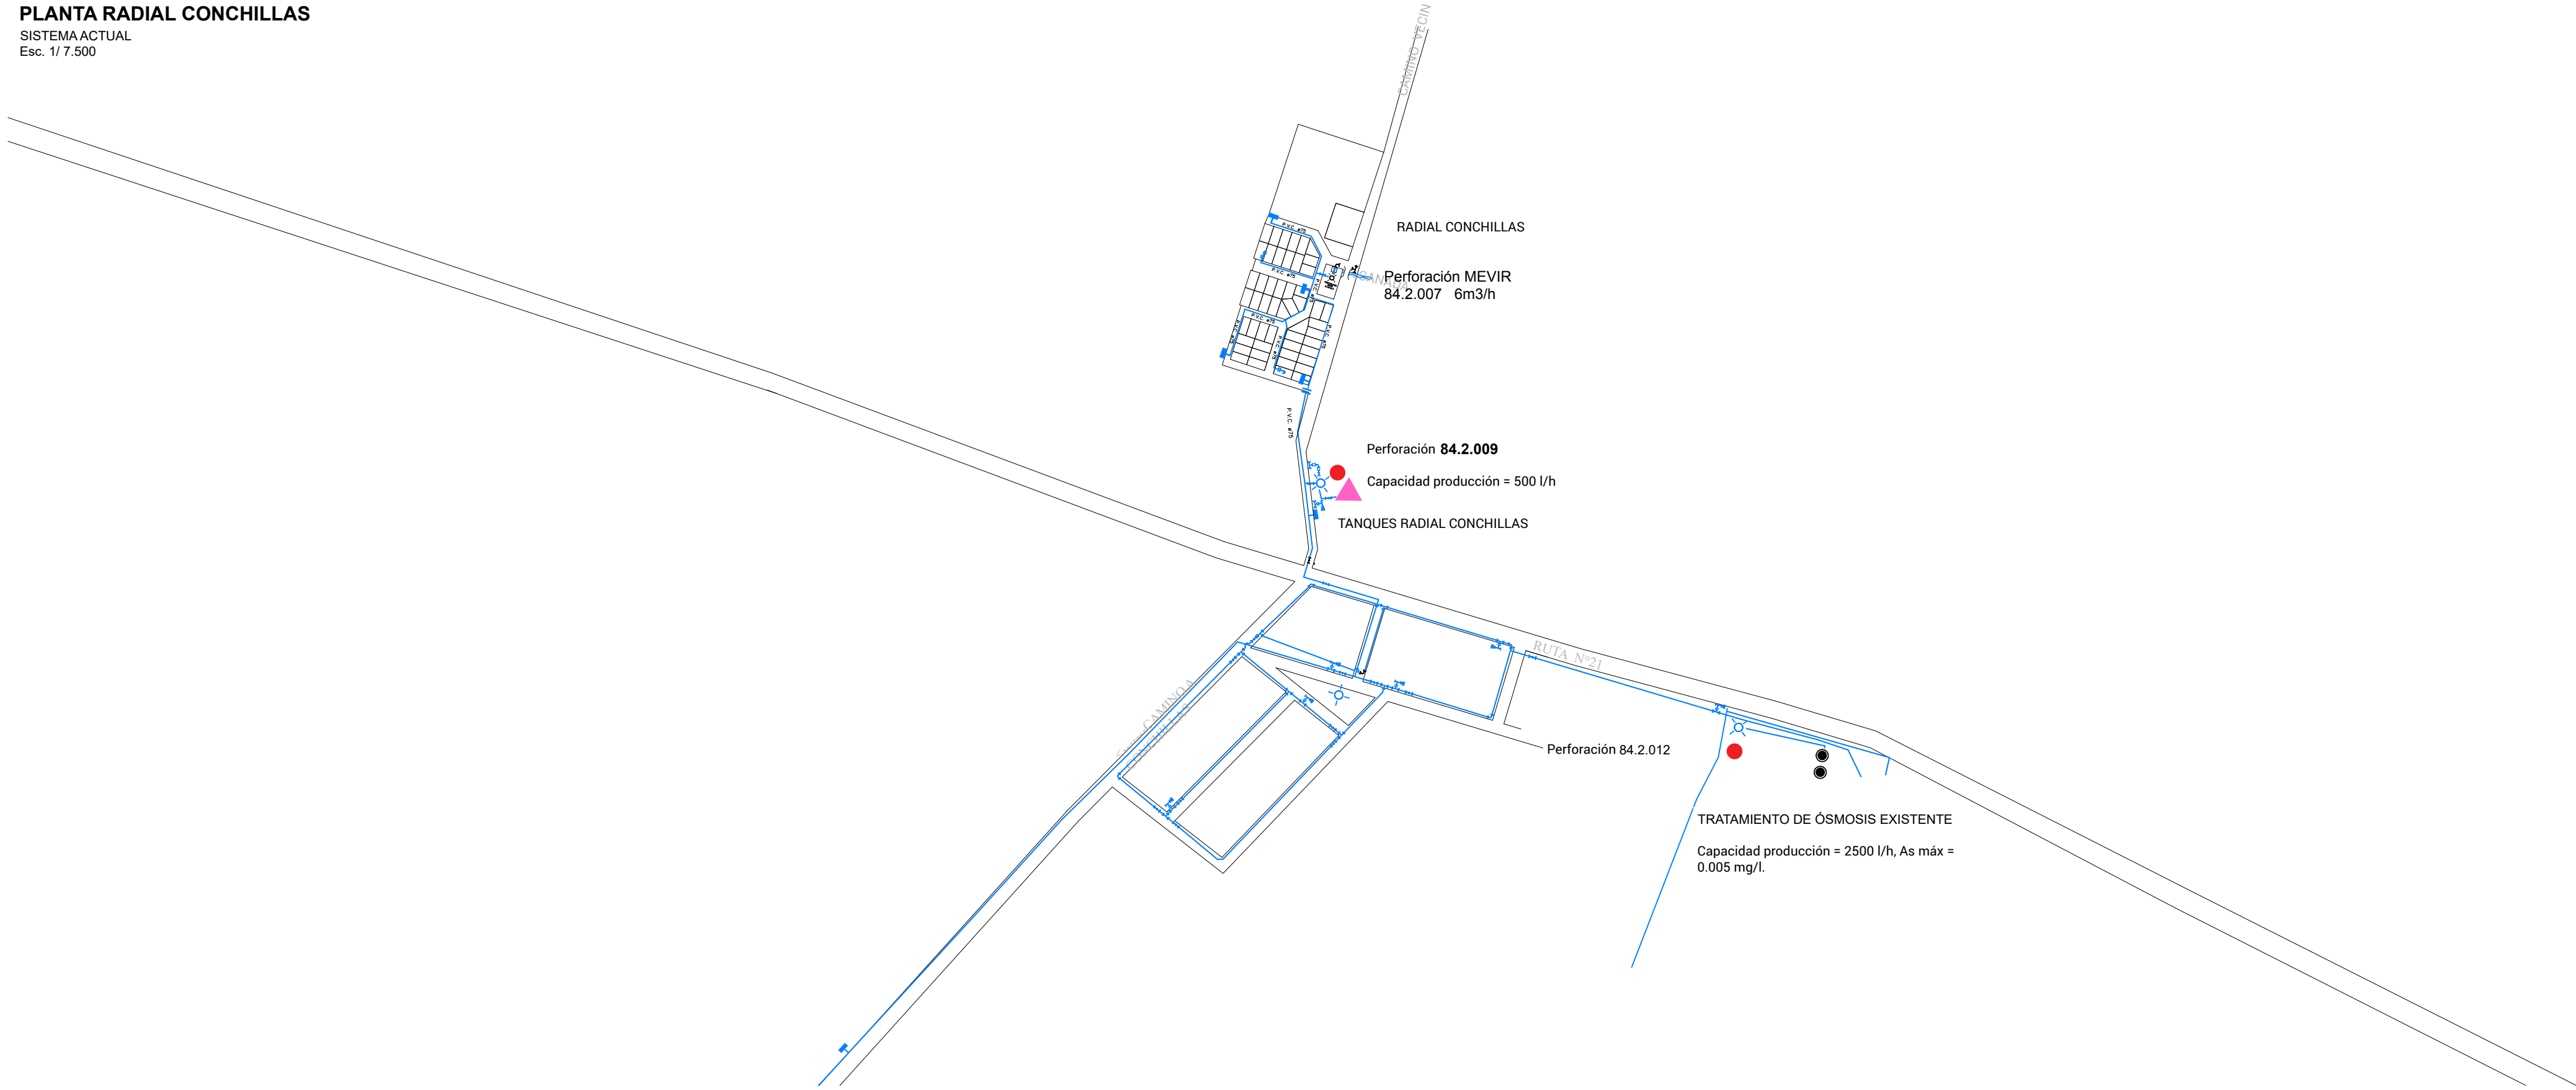
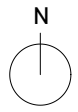



PLANTA RADIAL CONCHILLAS
SISTEMA ACTUAL
Esc. 1/ 7.500

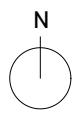

PLANTA PUERTO CONCHILLAS
SISTEMA ACTUAL
Esc. 1/ 7.500

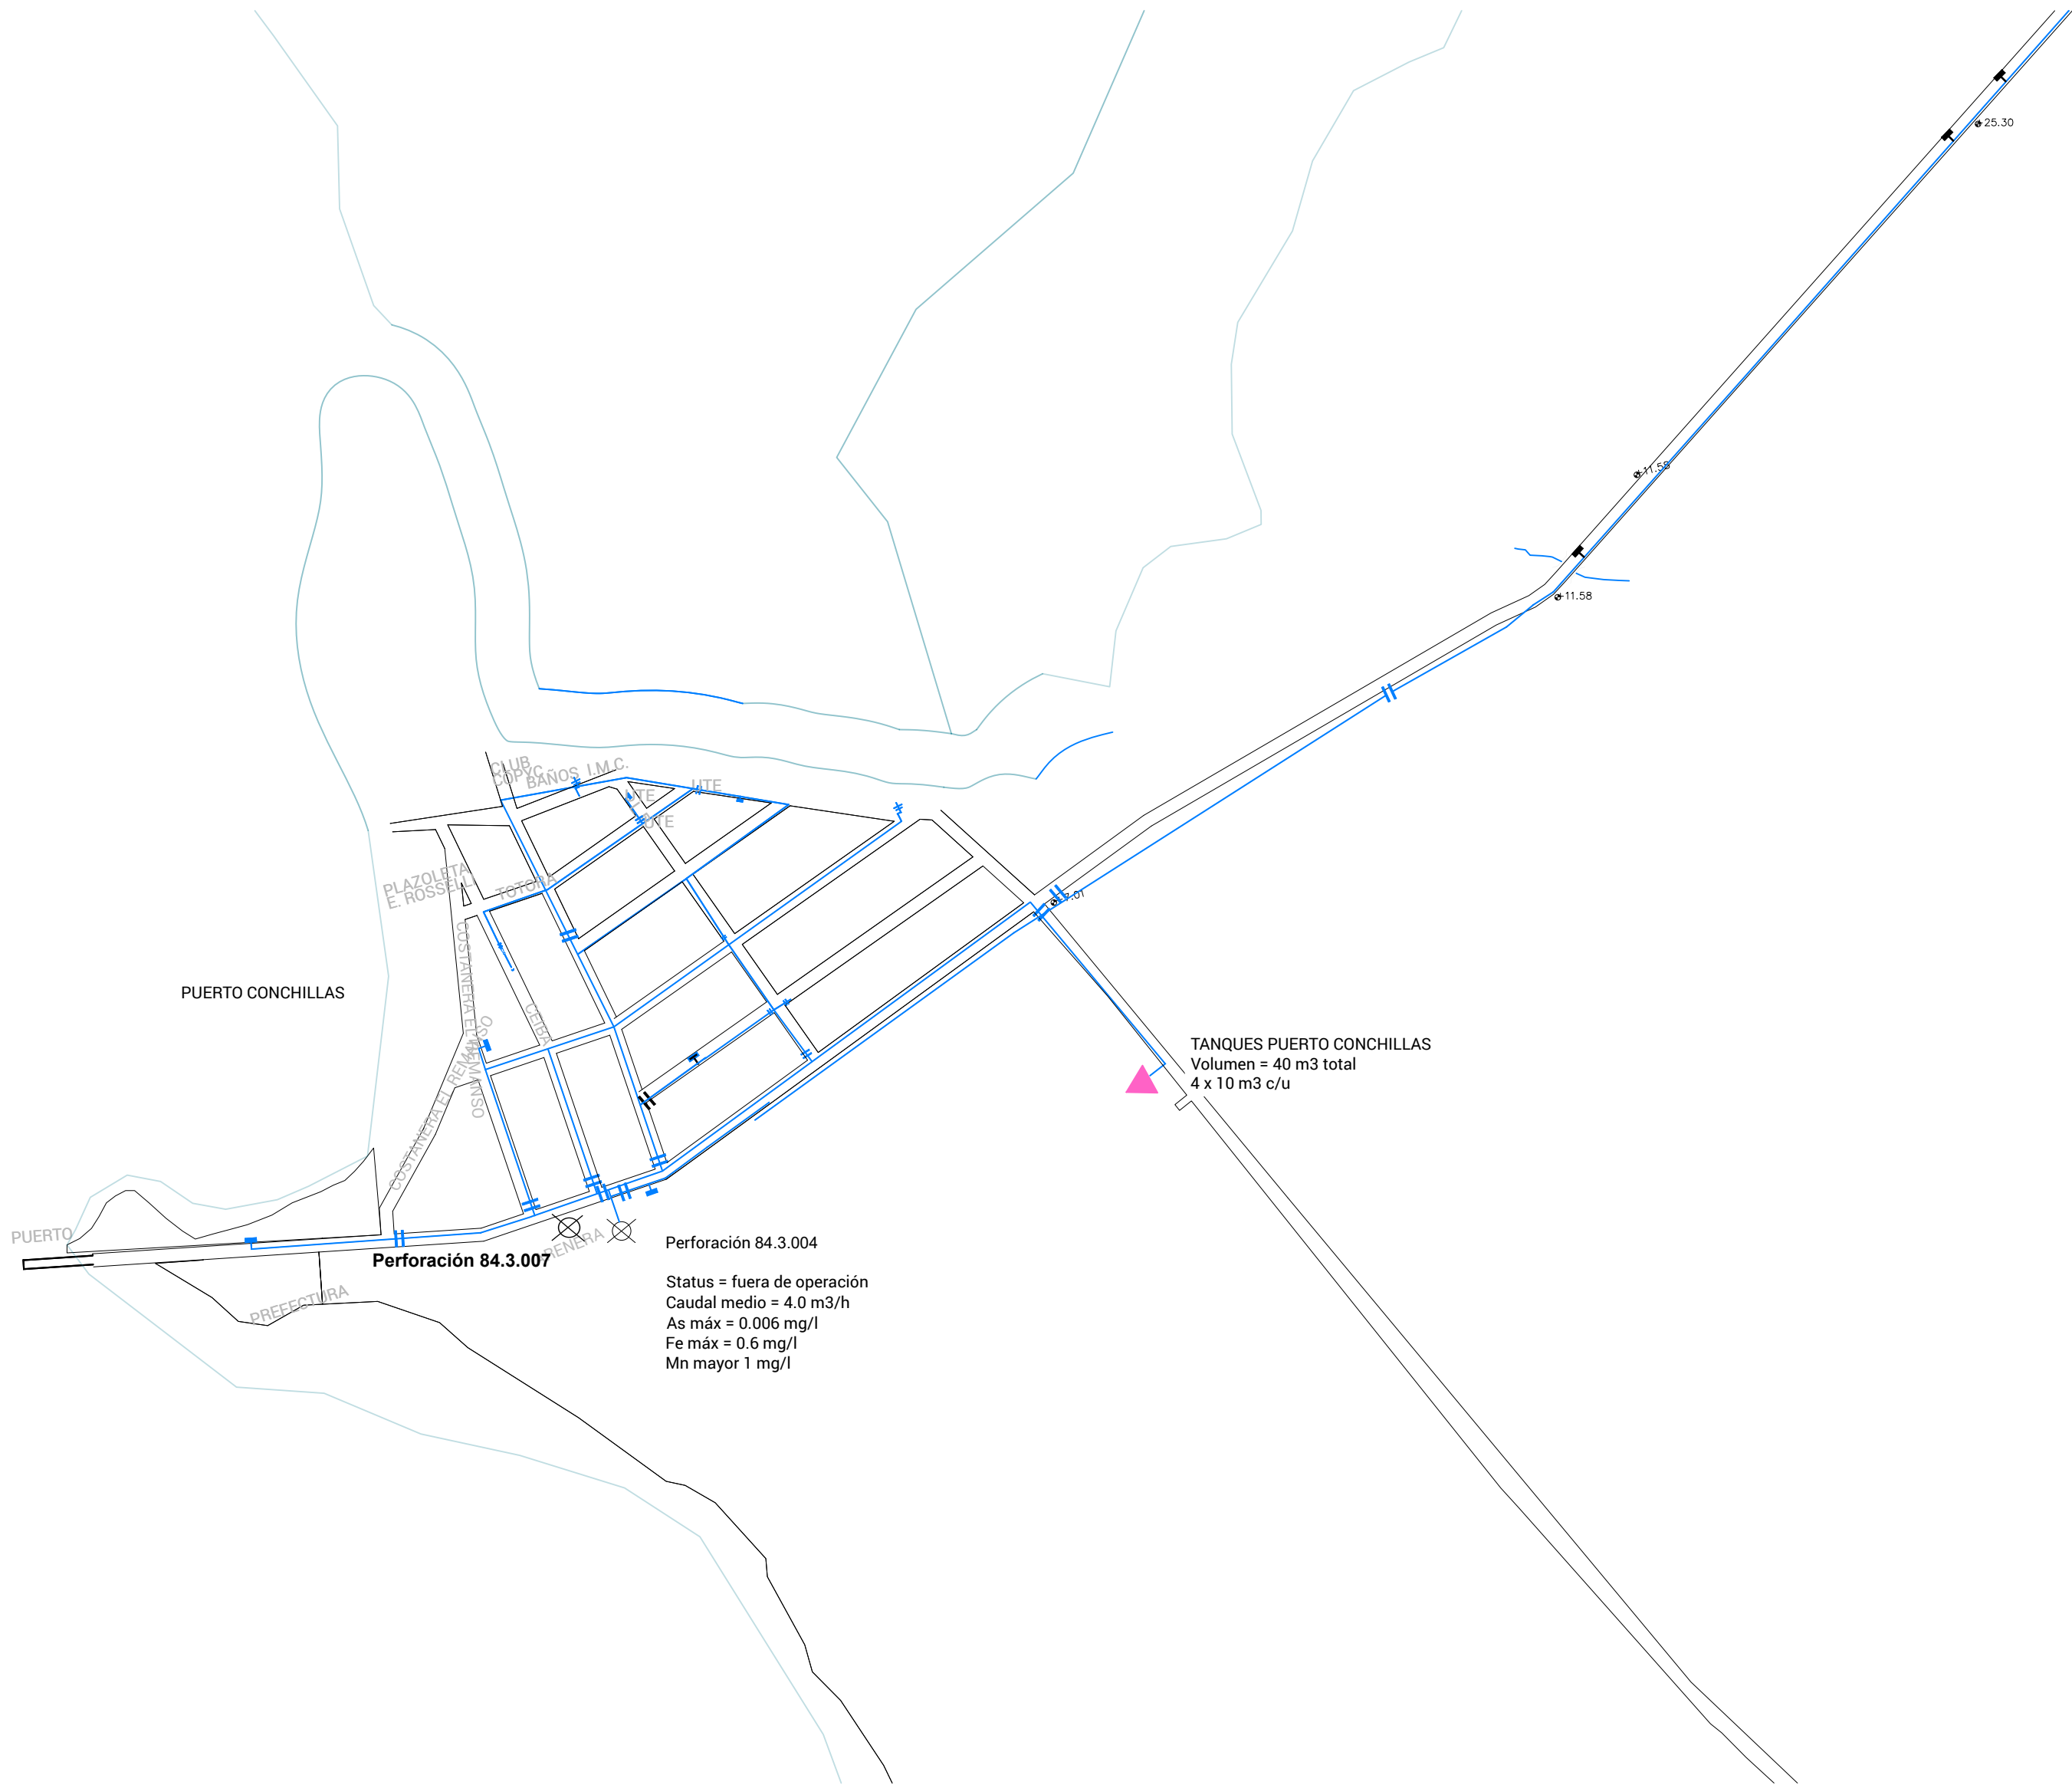

UBICACIÓN

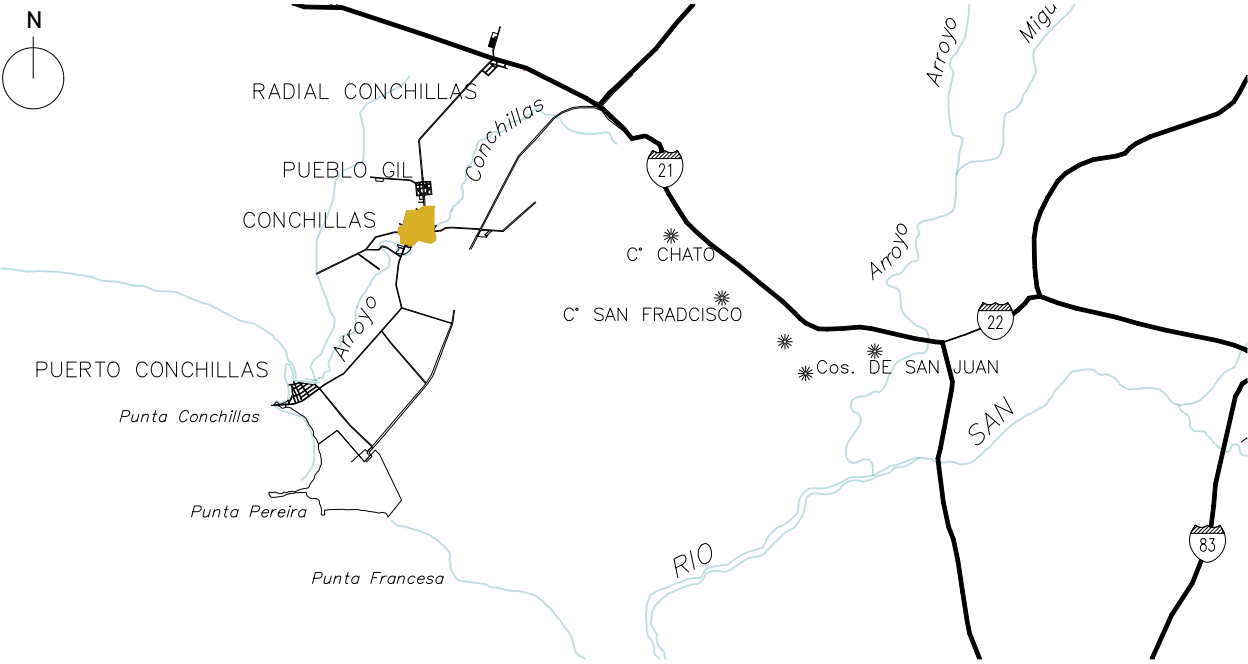

REFERENCIAS

- TANQUES
- LÍMITE MANZANA / PADRONES RURALES
- PERFORACIÓN ABANDONADA
- CURSO DE AGUA
- PERFORACIÓN FUERA DE SERVICIO
- RED DE ABASTECIMIENTO EXISTENTE

CRITERIO DE REPRESENTACIÓN DE CALIDAD DE AGUA

- PERFORACIÓN: As máx < 0,010 mg/L
Na < 200 mg/L
Turbiedad < 1 NTU
Fe < 0,03 mg/L
Mn < 0,01 mg/L
- PERFORACIÓN: As máx < 0,020 mg/L
Na < 200 mg/L
Turbiedad < 1 NTU
Fe < 0,03 mg/L
Mn < 0,01 mg/L
- PERFORACIÓN: EXCEDE AMPLIAMENTE LOS
PARÁMETROS INDICADOS POR NORMA

CRITERIO DE REPRESENTACIÓN DE CAUDALES

- Q > 10 m3/h
- Q ENTRE 5 Y 10 m3/h
- Q ENTRE 2 Y 5 m3/h

NOTAS

INC. JUAN SANGUINETTI
COORDINADOR

ESTE PLANO CONSTA DE 30 PLANCHAS



GERENCIA DE AGUA
POTABLE

INC. MARGARITA PINTOS
COORDINADORA

INC. ALEJANDRO IRRIBURO
COORDINADOR

OBRAS SANITARIAS DEL ESTADO

DEPARTAMENTO: COLONIA LOCALIDAD: CONCHILLAS ANTEPROYECTO

USINA POTABILIZADORA Y SISTEMA DE ABASTECIMIENTO

SISTEMA POTABILIZACIÓN PARA REMOCIÓN DE ARSÉNICO
PLANO SÍNTESIS SITUACIÓN ACTUAL

CONTRAPARTE DE PROYECTO

CONTRAPARTE DE PROYECTO

ESCALA: 1:7.500

FECHA: MAR. 2024

PLANO N°.

48721 GE02