
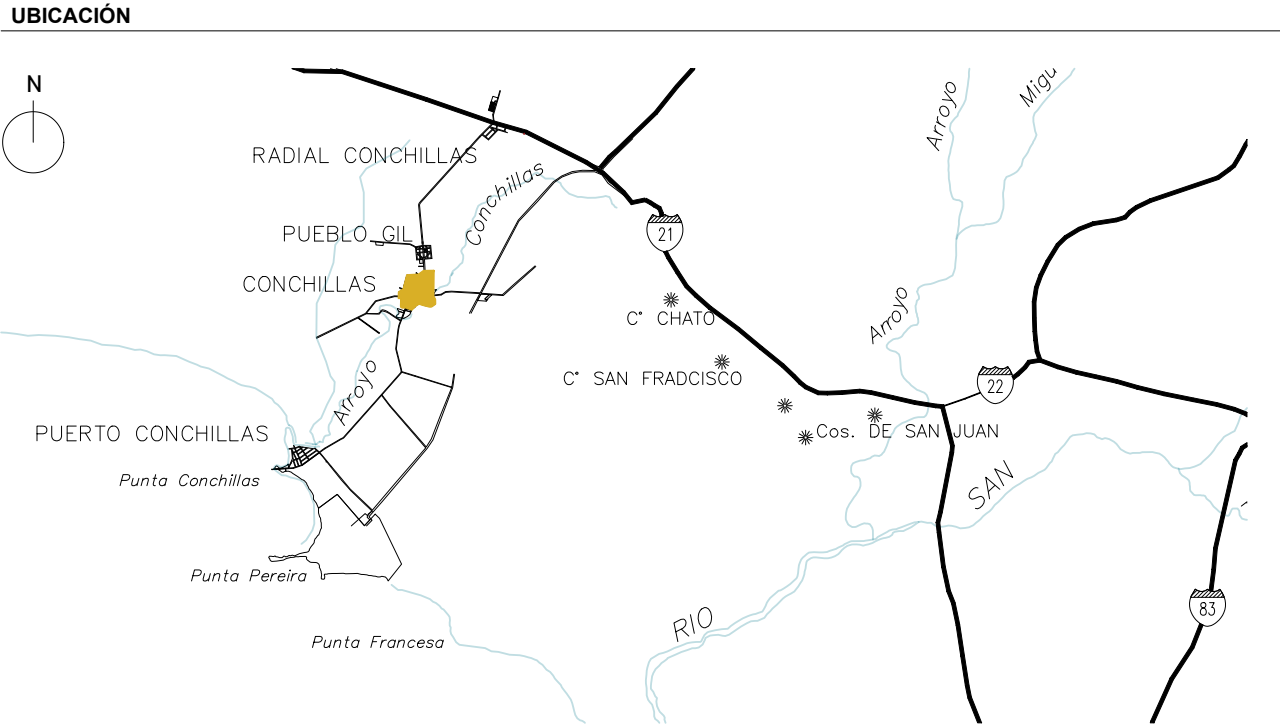


PLANTA CONCHILLAS Y PUEBLO GIL
SISTEMA ACTUAL
Esc. 1:7.500

RESUMEN DE PERFORACIONES OPERATIVAS

ID Perforación	Status	Capacidad disponible	Caudal promedio mensual	Caudal máximo mensual	As máx	Na máx	Fe	Mn	NO3máx
		m3/h	m3/mes	m3/mes	mg/l	mg/l	mg/l	mg/l	mg/l
84.2.002	OPERATIVA	2.00	1,425	1,694	0.009	81	menor 0.06	0.05	
84.2.008	OPERATIVA	8.00	2,004	4,162	0.012	96	menor 0.06	menor 0.03	71
84.2.010	OPERATIVA	4.00	2,599	2,870	0.014	68	menor 0.06	menor 0.03	
84.2.018	OPERATIVA	2.50	1,193	1,485	0.005	47	menor 0.06	menor 0.03	
84.2.026	OPERATIVA	1.20	676	870	0.009	77	menor 0.06	menor 0.03	

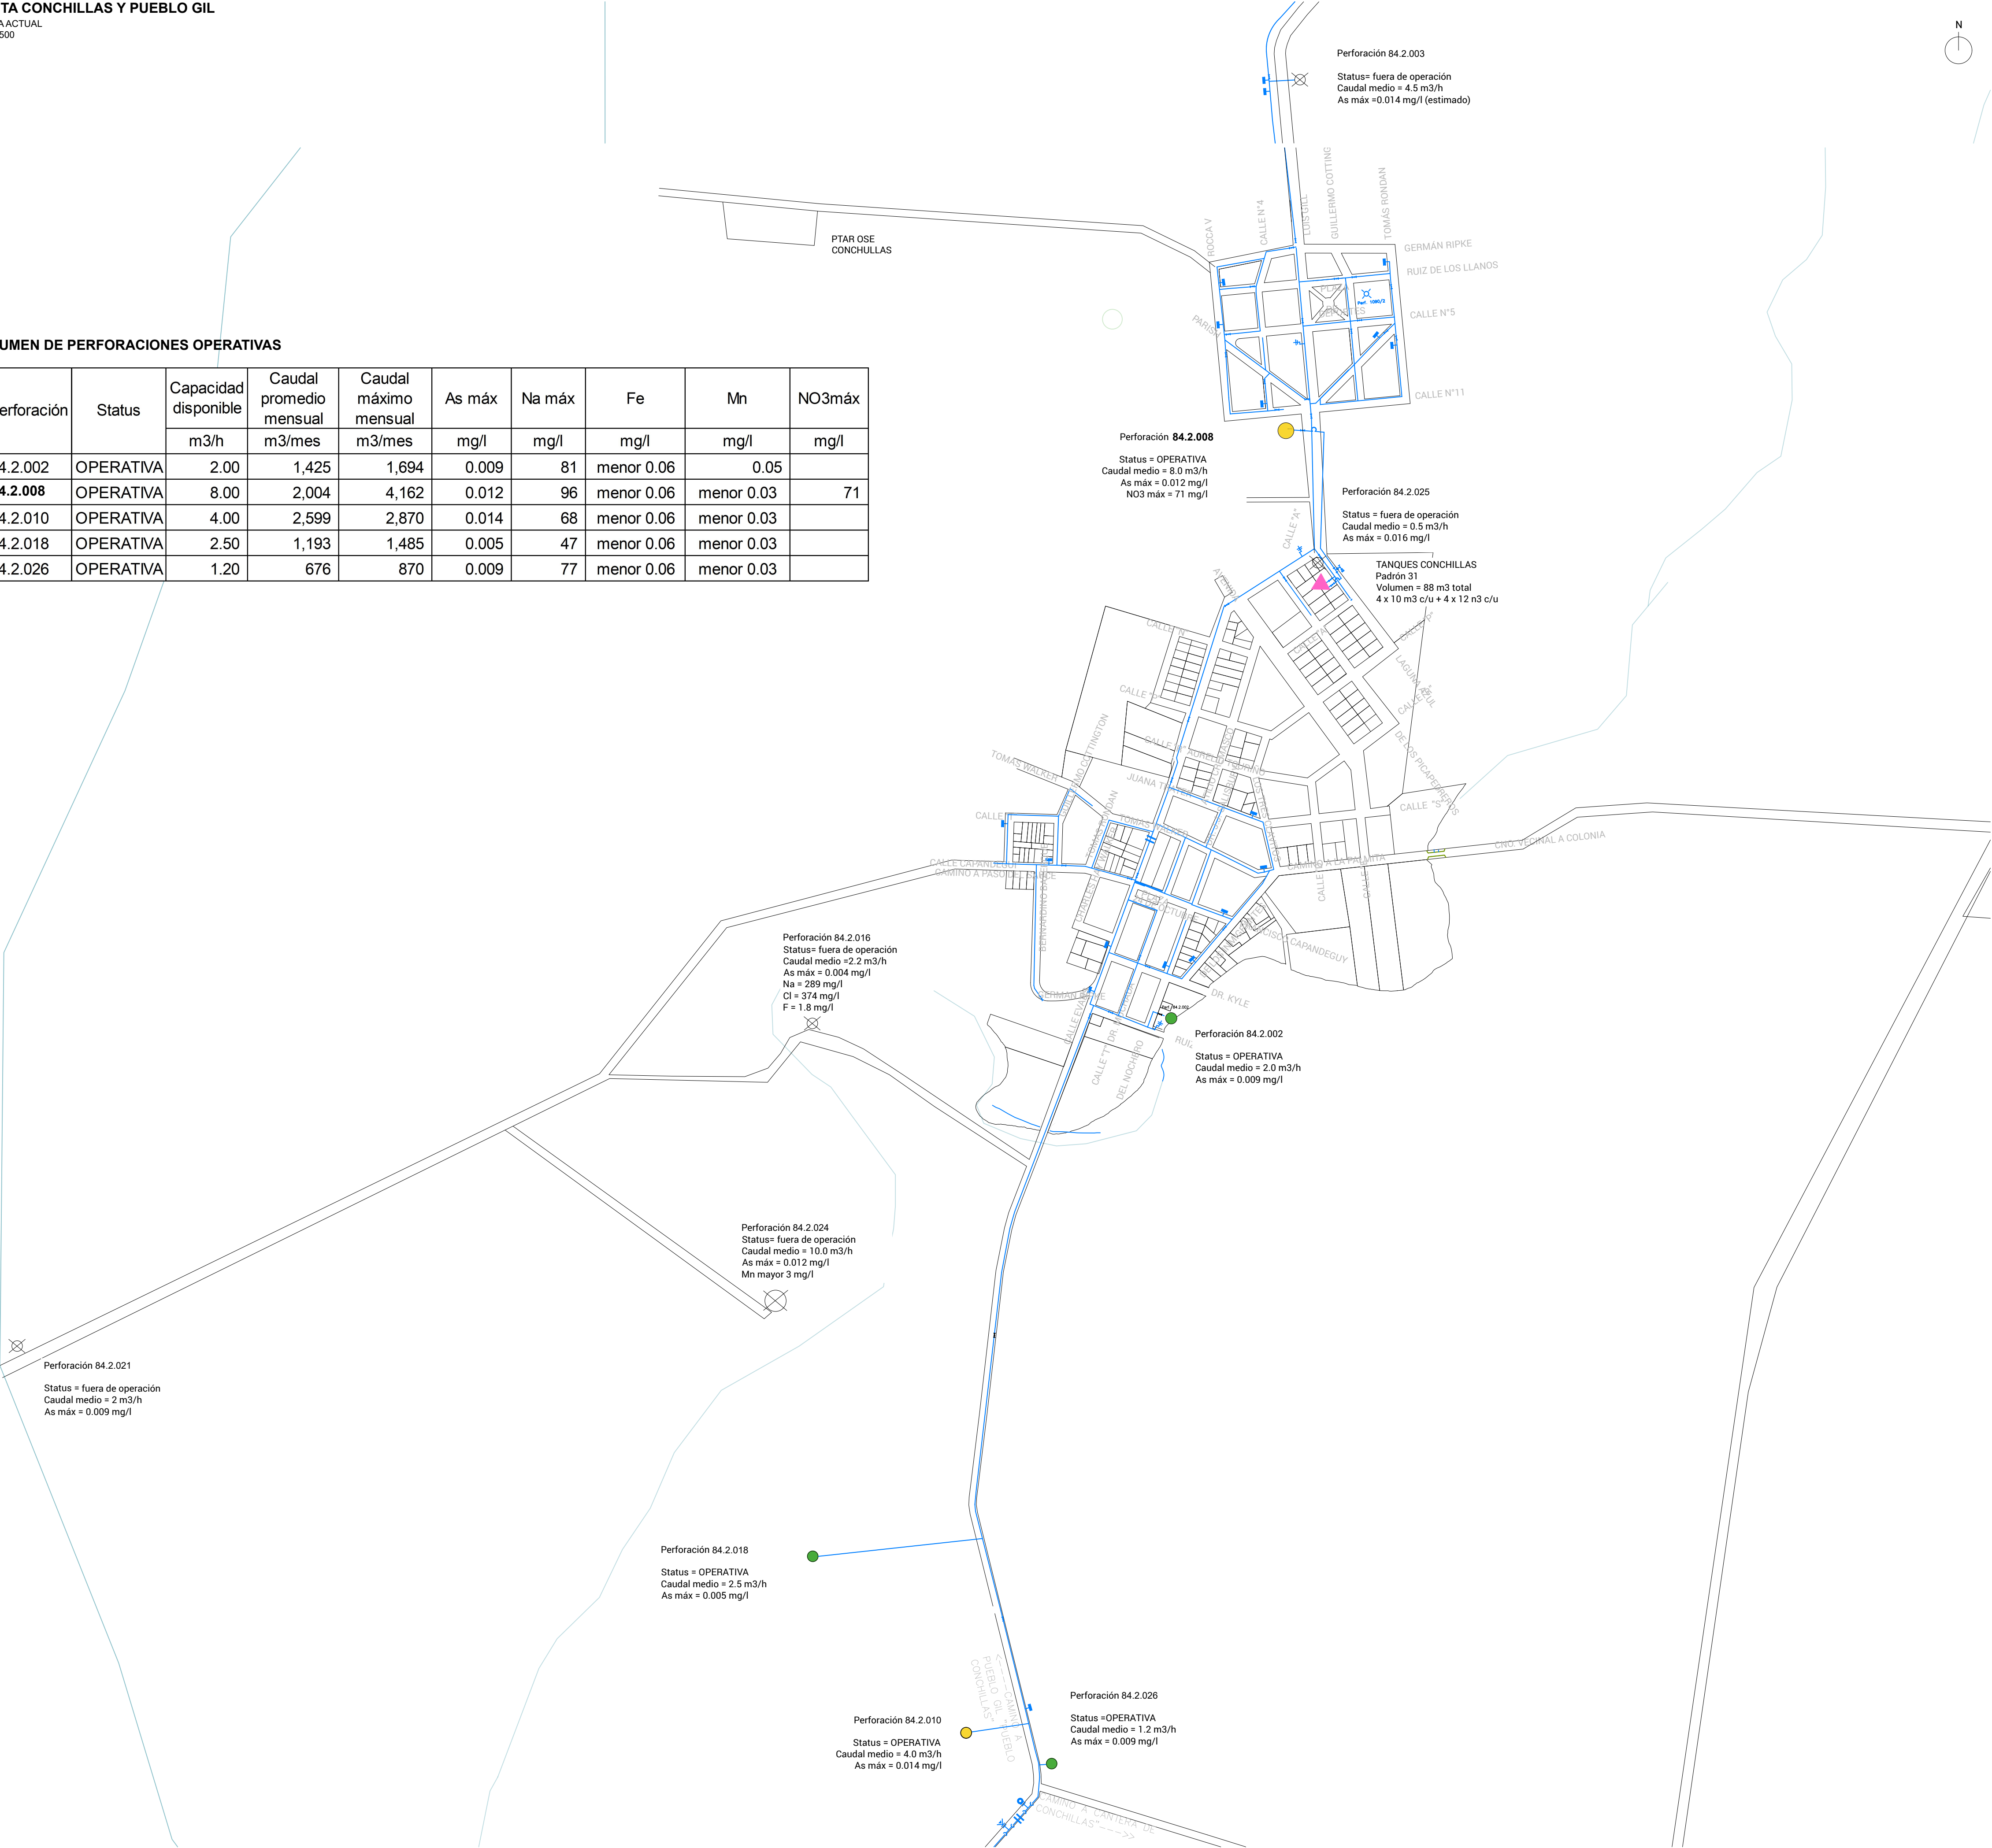

REFERENCIAS

- TANQUES
- PERFORACIÓN ABANDONADA
- PERFORACIÓN FUERA DE SERVICIO
- RED DE ABASTECIMIENTO EXISTENTE

CRITERIO DE REPRESENTACIÓN DE CALIDAD DE AGUA

- PERFORACIÓN: As máx < 0,010 mg/L
Na < 200 mg/L
Turbiedad < 1 NTU
Fe < 0,03 mg/L
Mn < 0,01 mg/L
- PERFORACIÓN: As máx < 0,020 mg/L
Na < 200 mg/L
Turbiedad < 1 NTU
Fe < 0,03 mg/L
Mn < 0,01 mg/L
- PERFORACIÓN: EXCEDE AMPLIAMENTE LOS PARÁMETROS INDICADOS POR NORMA

CRITERIO DE REPRESENTACIÓN DE CAUDALES

- Q > 10 m3/h
- Q ENTRE 5 Y 10 m3/h
- Q ENTRE 2 Y 5 m3/h

NOTAS

INC. JUAN SANGUINETTI
COORDINADOR

ESTE PLANO CONSTA DE 30 PLANCHAS

GERENCIA DE AGUA POTABLE	OBRAS SANITARIAS DEL ESTADO		
	DEPARTAMENTO: COLONIA	LOCALIDAD: CONCHILLAS	ANTEPROYECTO
INC. MARCARITA PINTOS COORDINADORA DE AGUA POTABLE	USINA POTABILIZADORA Y SISTEMA DE ABASTECIMIENTO		
	SISTEMA POTABILIZACIÓN PARA REMOCIÓN DE ARSÉNICO PLANO SÍNTESIS SITUACIÓN ACTUAL		
INC. ALEJANDRO IRRIBURO COORDINADOR DE AGUA POTABLE	CONTRAPARTE DE PROYECTO	CONTRAPARTE DE PROYECTO	ESCALA: 1:7.500
	CONTRAPARTE DE PROYECTO	CONTRAPARTE DE PROYECTO	FECHA: MAR. 2024
			PLANO N°. 48721 GE03