

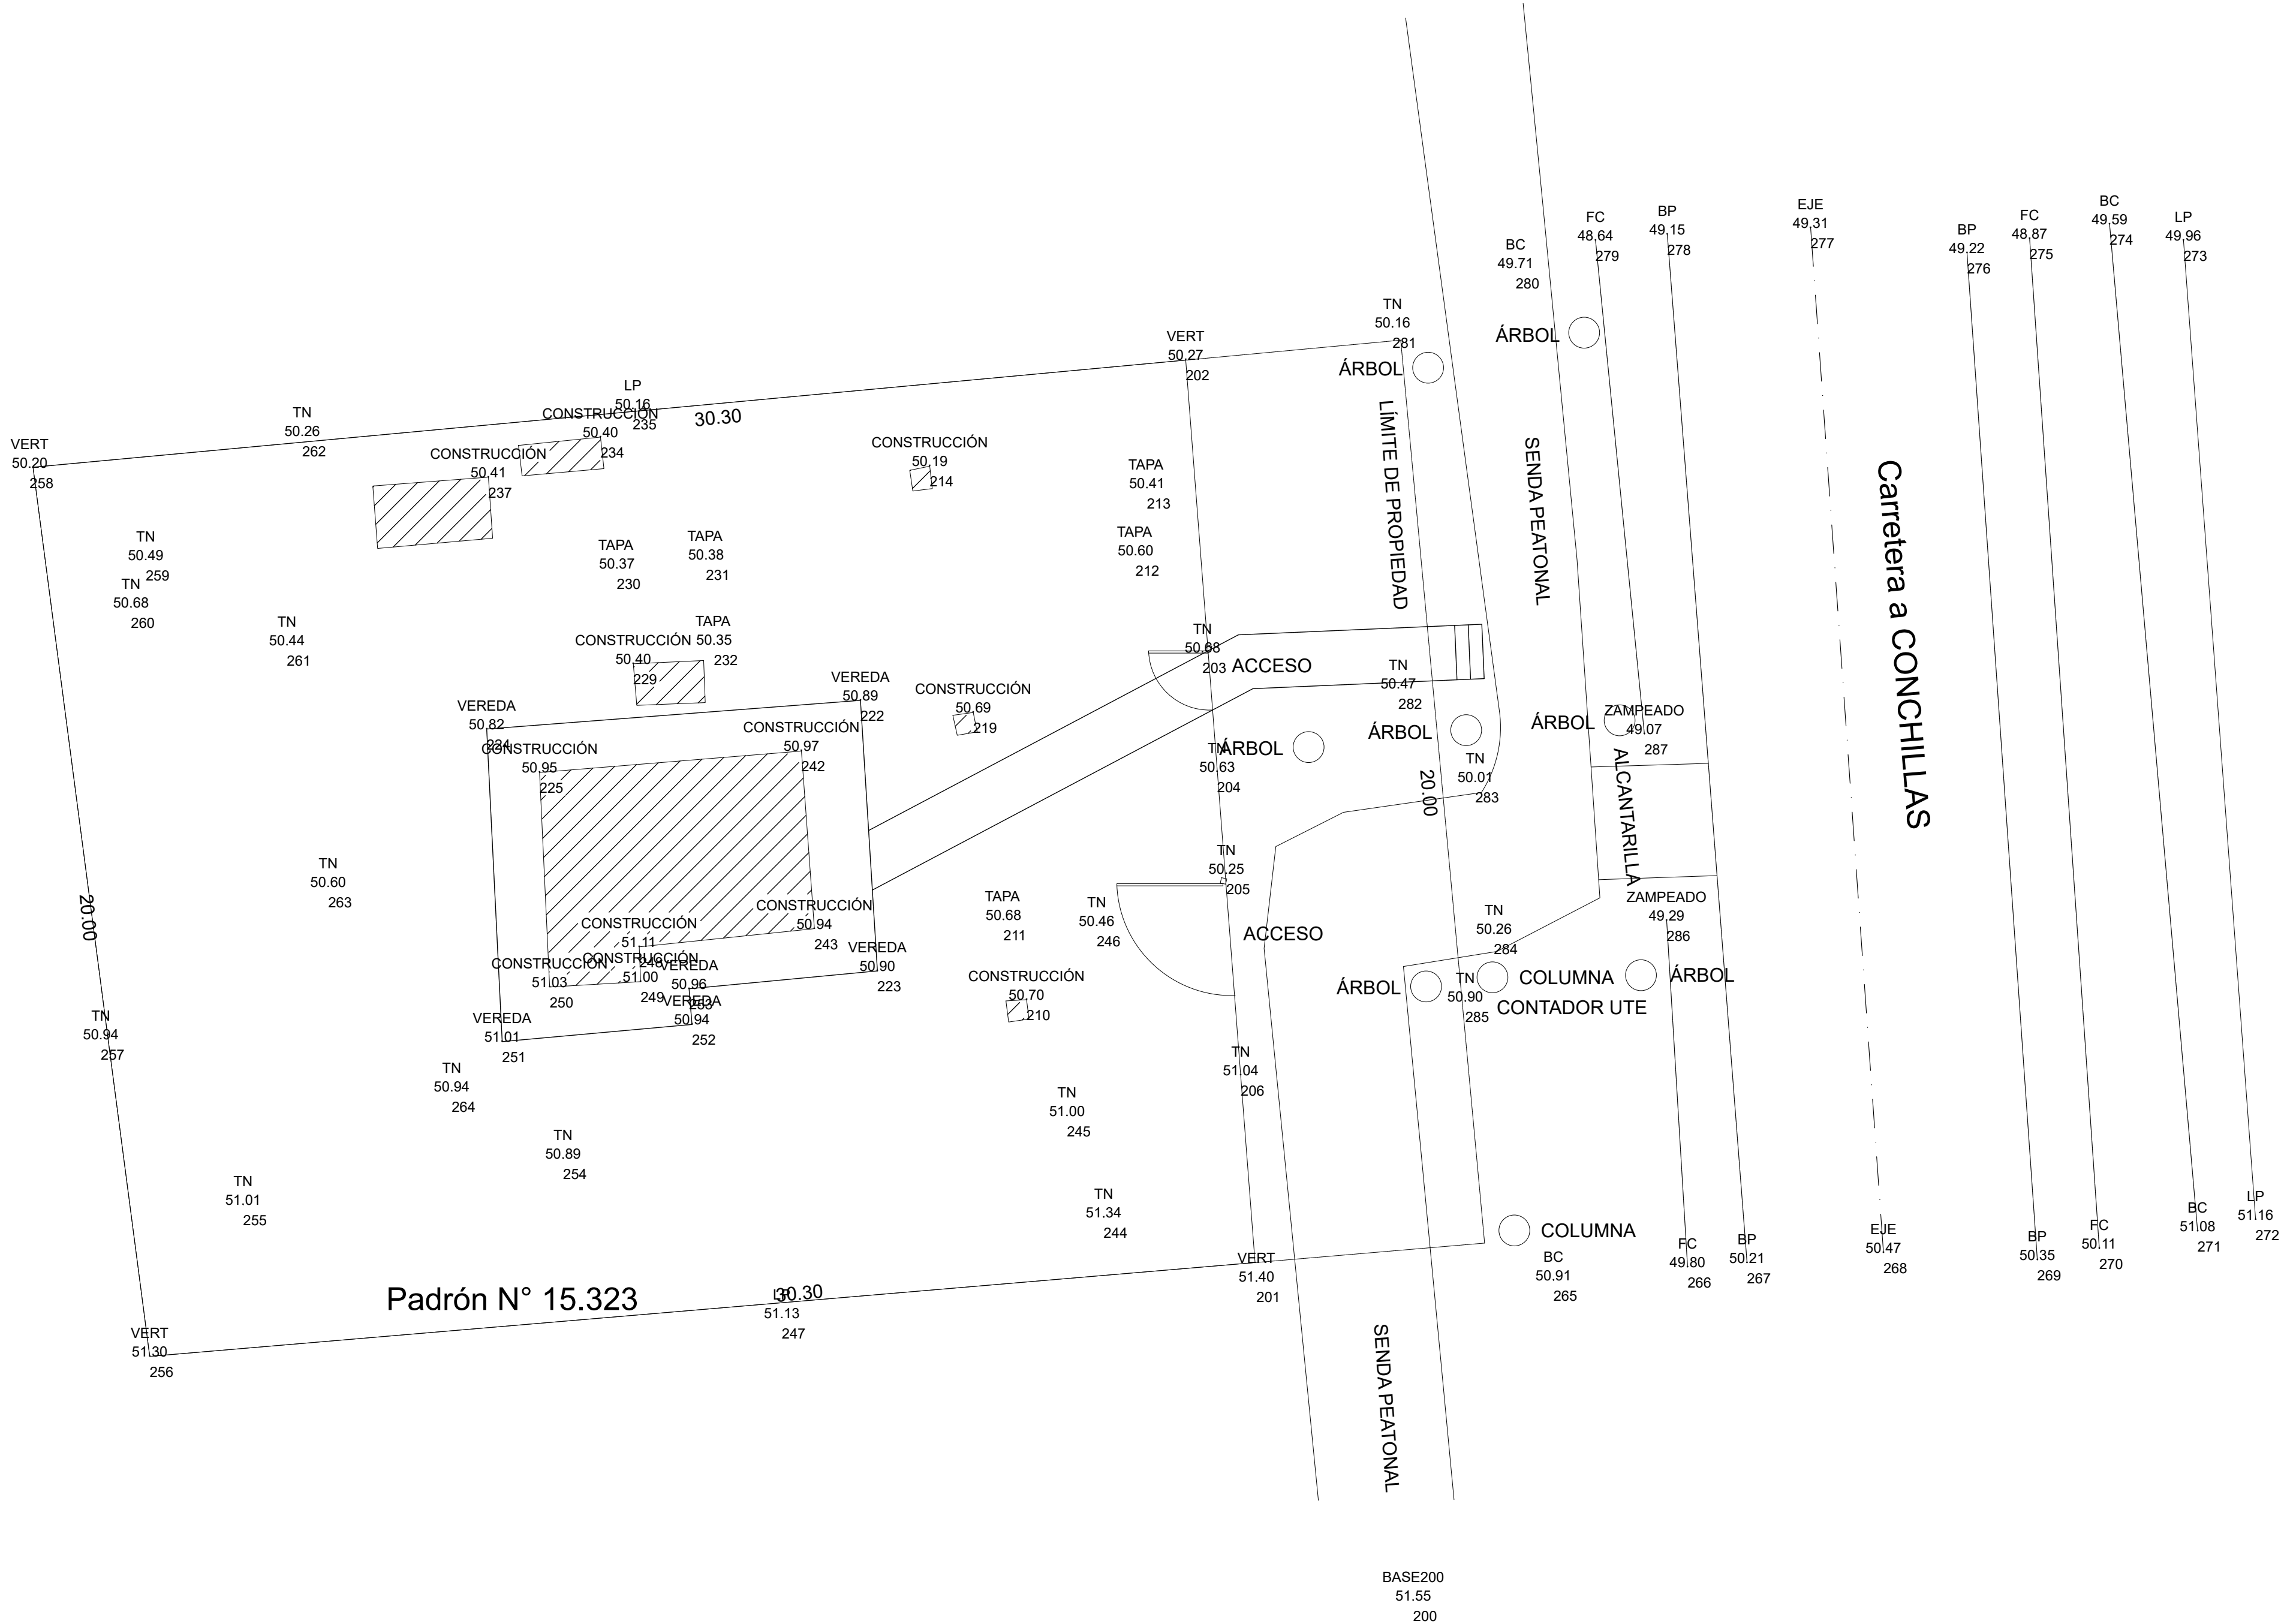


PLANTA DE TRATAMIENTO
RELEVAMIENTO DEL PREDIO
ESC 1:100

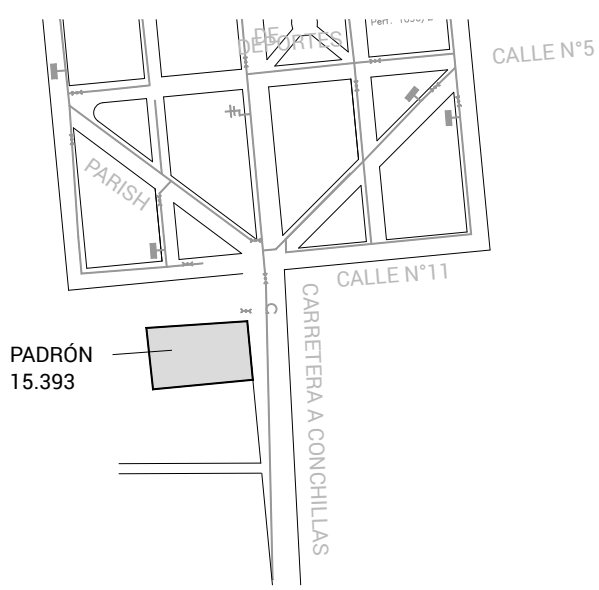

UBICACIÓN

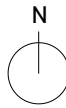

REFERENCIAS

NOTAS

* Cotas altimétricas referidas al cero oficial.


INC. JUAN SANGUINETTI
COORDINADOR

ESTE PLANO CONSTA DE 30 PLANCHAS

 GERENCIA DE AGUA POTABLE  INC. MARGARITA PINTOS GERENTE DE AGUA POTABLE	OBRAS SANITARIAS DEL ESTADO		
	DEPARTAMENTO: COLONIA	LOCALIDAD: CONCHILLAS	ANTEPROYECTO
	USINA POTABILIZADORA Y SISTEMA DE ABASTECIMIENTO		
SISTEMA POTABILIZACIÓN PARA REMOCIÓN DE ARSÉNICO PLANTA DE TRATAMIENTO RELEVAMIENTO DEL PREDIO P.15.323			ESCALA: 1:100
CONTRAPARTE DE PROYECTO			FECHA: MAR. 2024
CONTRAPARTE DE PROYECTO			PLANO N°. 48721 PT01