



PLANTA DE TRATAMIENTO DE ÓSMOSIS INVERSA
PLANTA
ESC 1:50

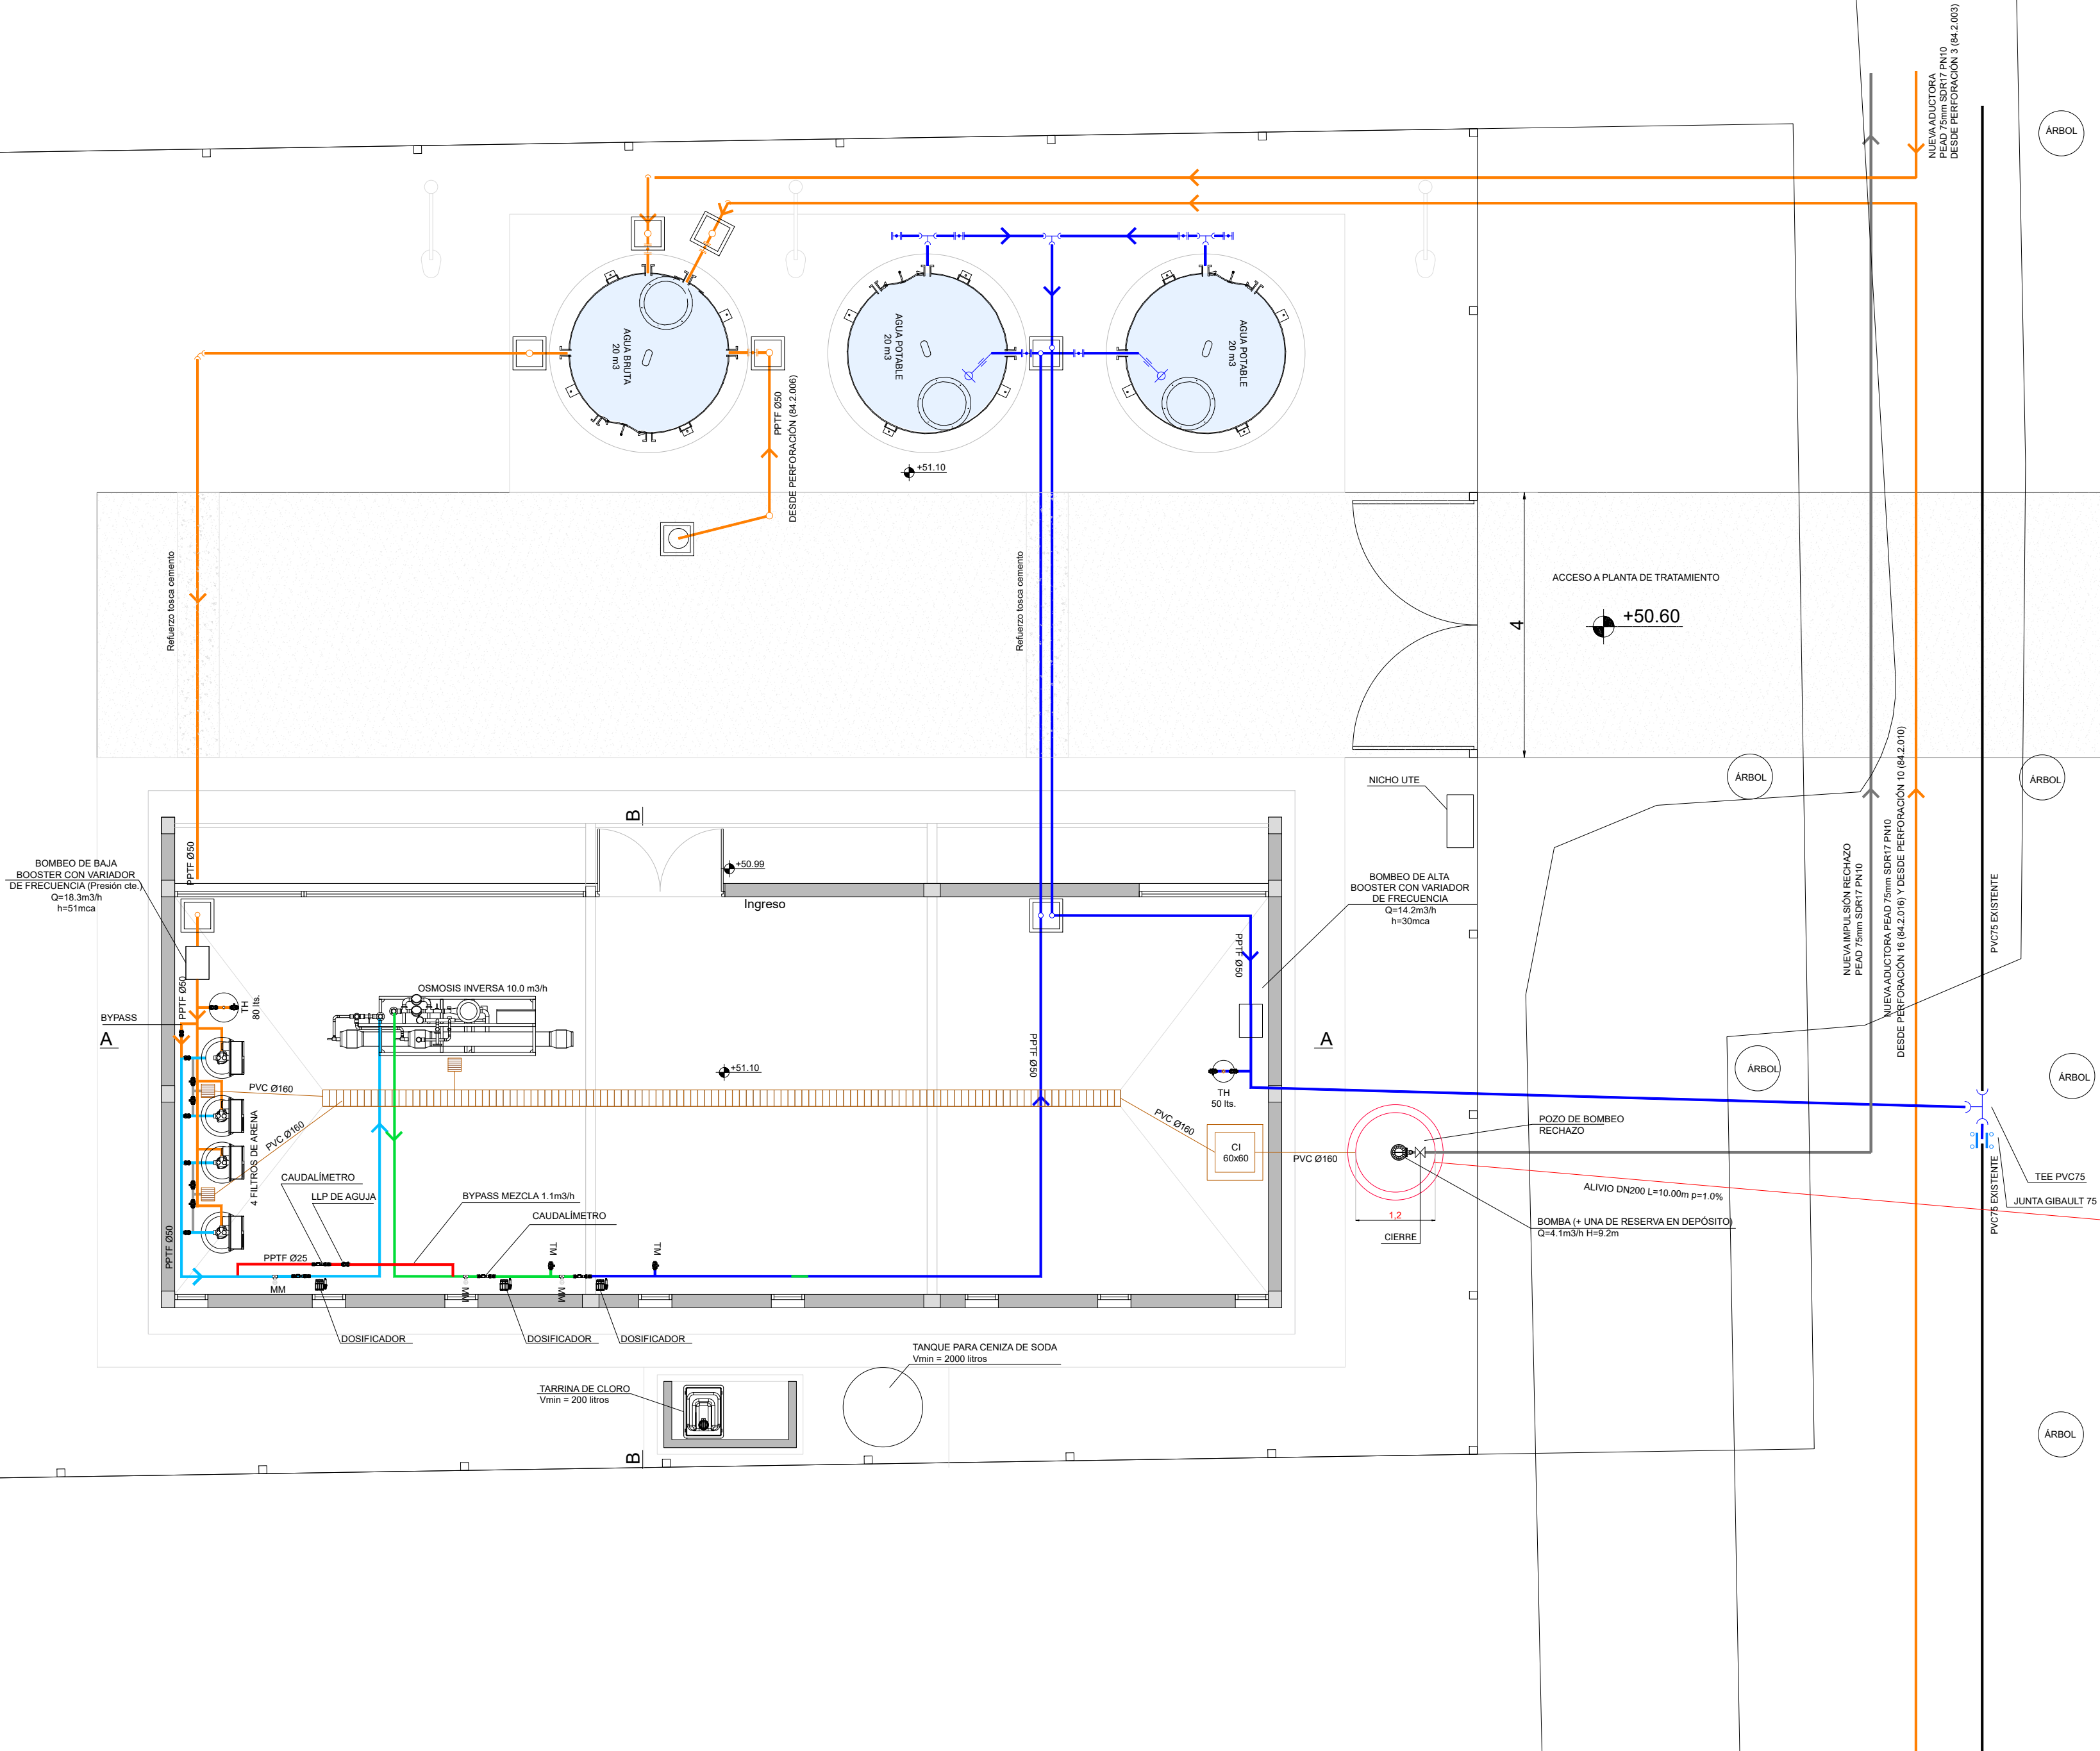

UBICACIÓN

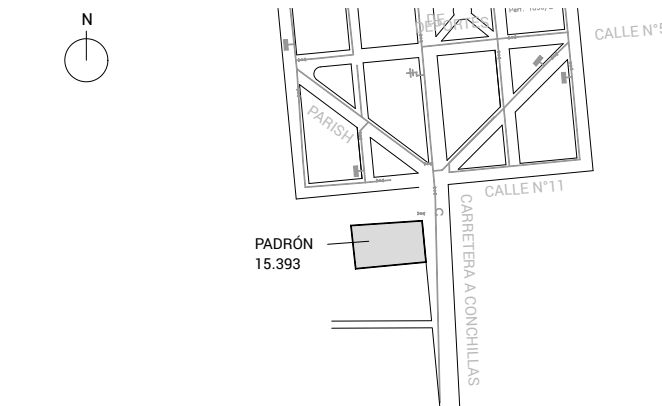


REFERENCIAS

- TENDIDO AGUA BRUTA
- TENDIDO AGUA FILTRADA
- TENDIDO AGUA FILTRADA PARA MEZCLA
- TENDIDO AGUA OSMOTIZADA
- TENDIDO AGUA POTABLE
- TENDIDO A DESAGÜE

- LLAVE DE PASO
- MANÓMETRO
- CAUDALÍMETRO
- DOSIFICADOR
- DEPÓSITO DE SOLUCIONES
- TANQUE HIDRONEUMÁTICO
- OSMOSIS

DETALLE INTERCONEXIÓN
PLANTA
ESC 1:20

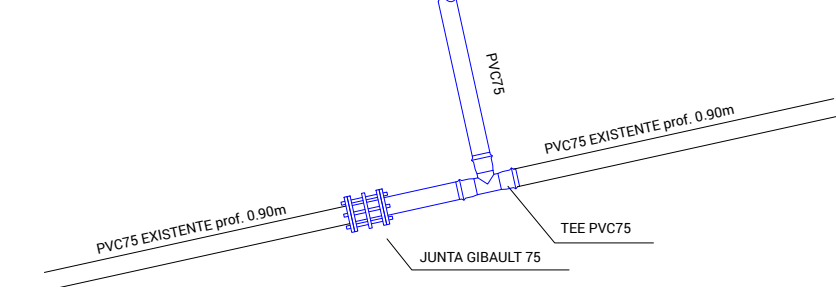

NOTAS

* Cotas altimétricas referidas al cero oficial.

ING. JUAN SANGINETTI
COORDINADOR

ESTE PLANO CONSTA DE 30 PLANCHAS



GERENCIA DE AGUA
POTABLE

ING. MARGARITA PINTOS
COORDINADORA DE AGUA POTABLE

ING. ALEJANDRO HERRERO
SUBCOORDINADOR DE AGUA POTABLE

OBRAS SANITARIAS DEL ESTADO

DEPARTAMENTO: COLONIA LOCALIDAD: CONCHILLAS ANTEPROYECTO

USINA POTABILIZADORA Y SISTEMA DE ABASTECIMIENTO

SISTEMA POTABILIZACIÓN PARA REMOCIÓN DE ARSÉNICO
PLANTA DE TRATAMIENTO
PRETRATAMIENTO / TRATAMIENTO

CONTRAPARTE DE PROYECTO

CONTRAPARTE DE PROYECTO

CONTRAPARTE DE PROYECTO

CONTRAPARTE DE PROYECTO

ESCALA: 1:50

FECHA: MAR. 2024

PLANO N°.

48721 PT04