
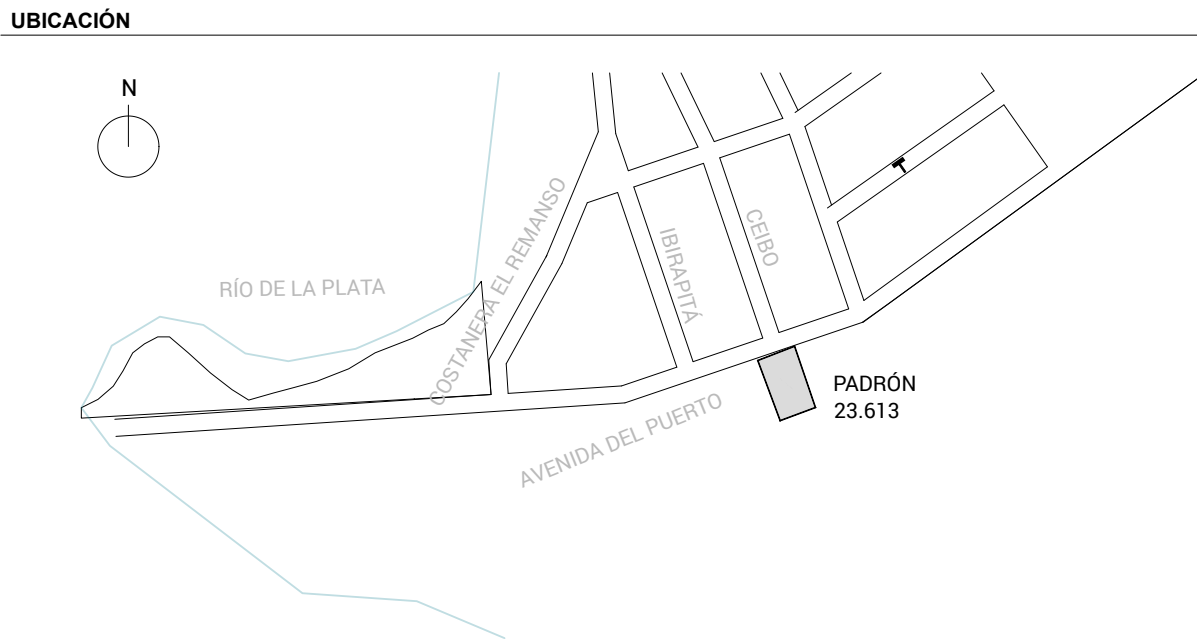
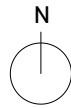


PLANTA DE TRATAMIENTO
RELEVAMIENTO DEL PREDIO
ESC 1:100

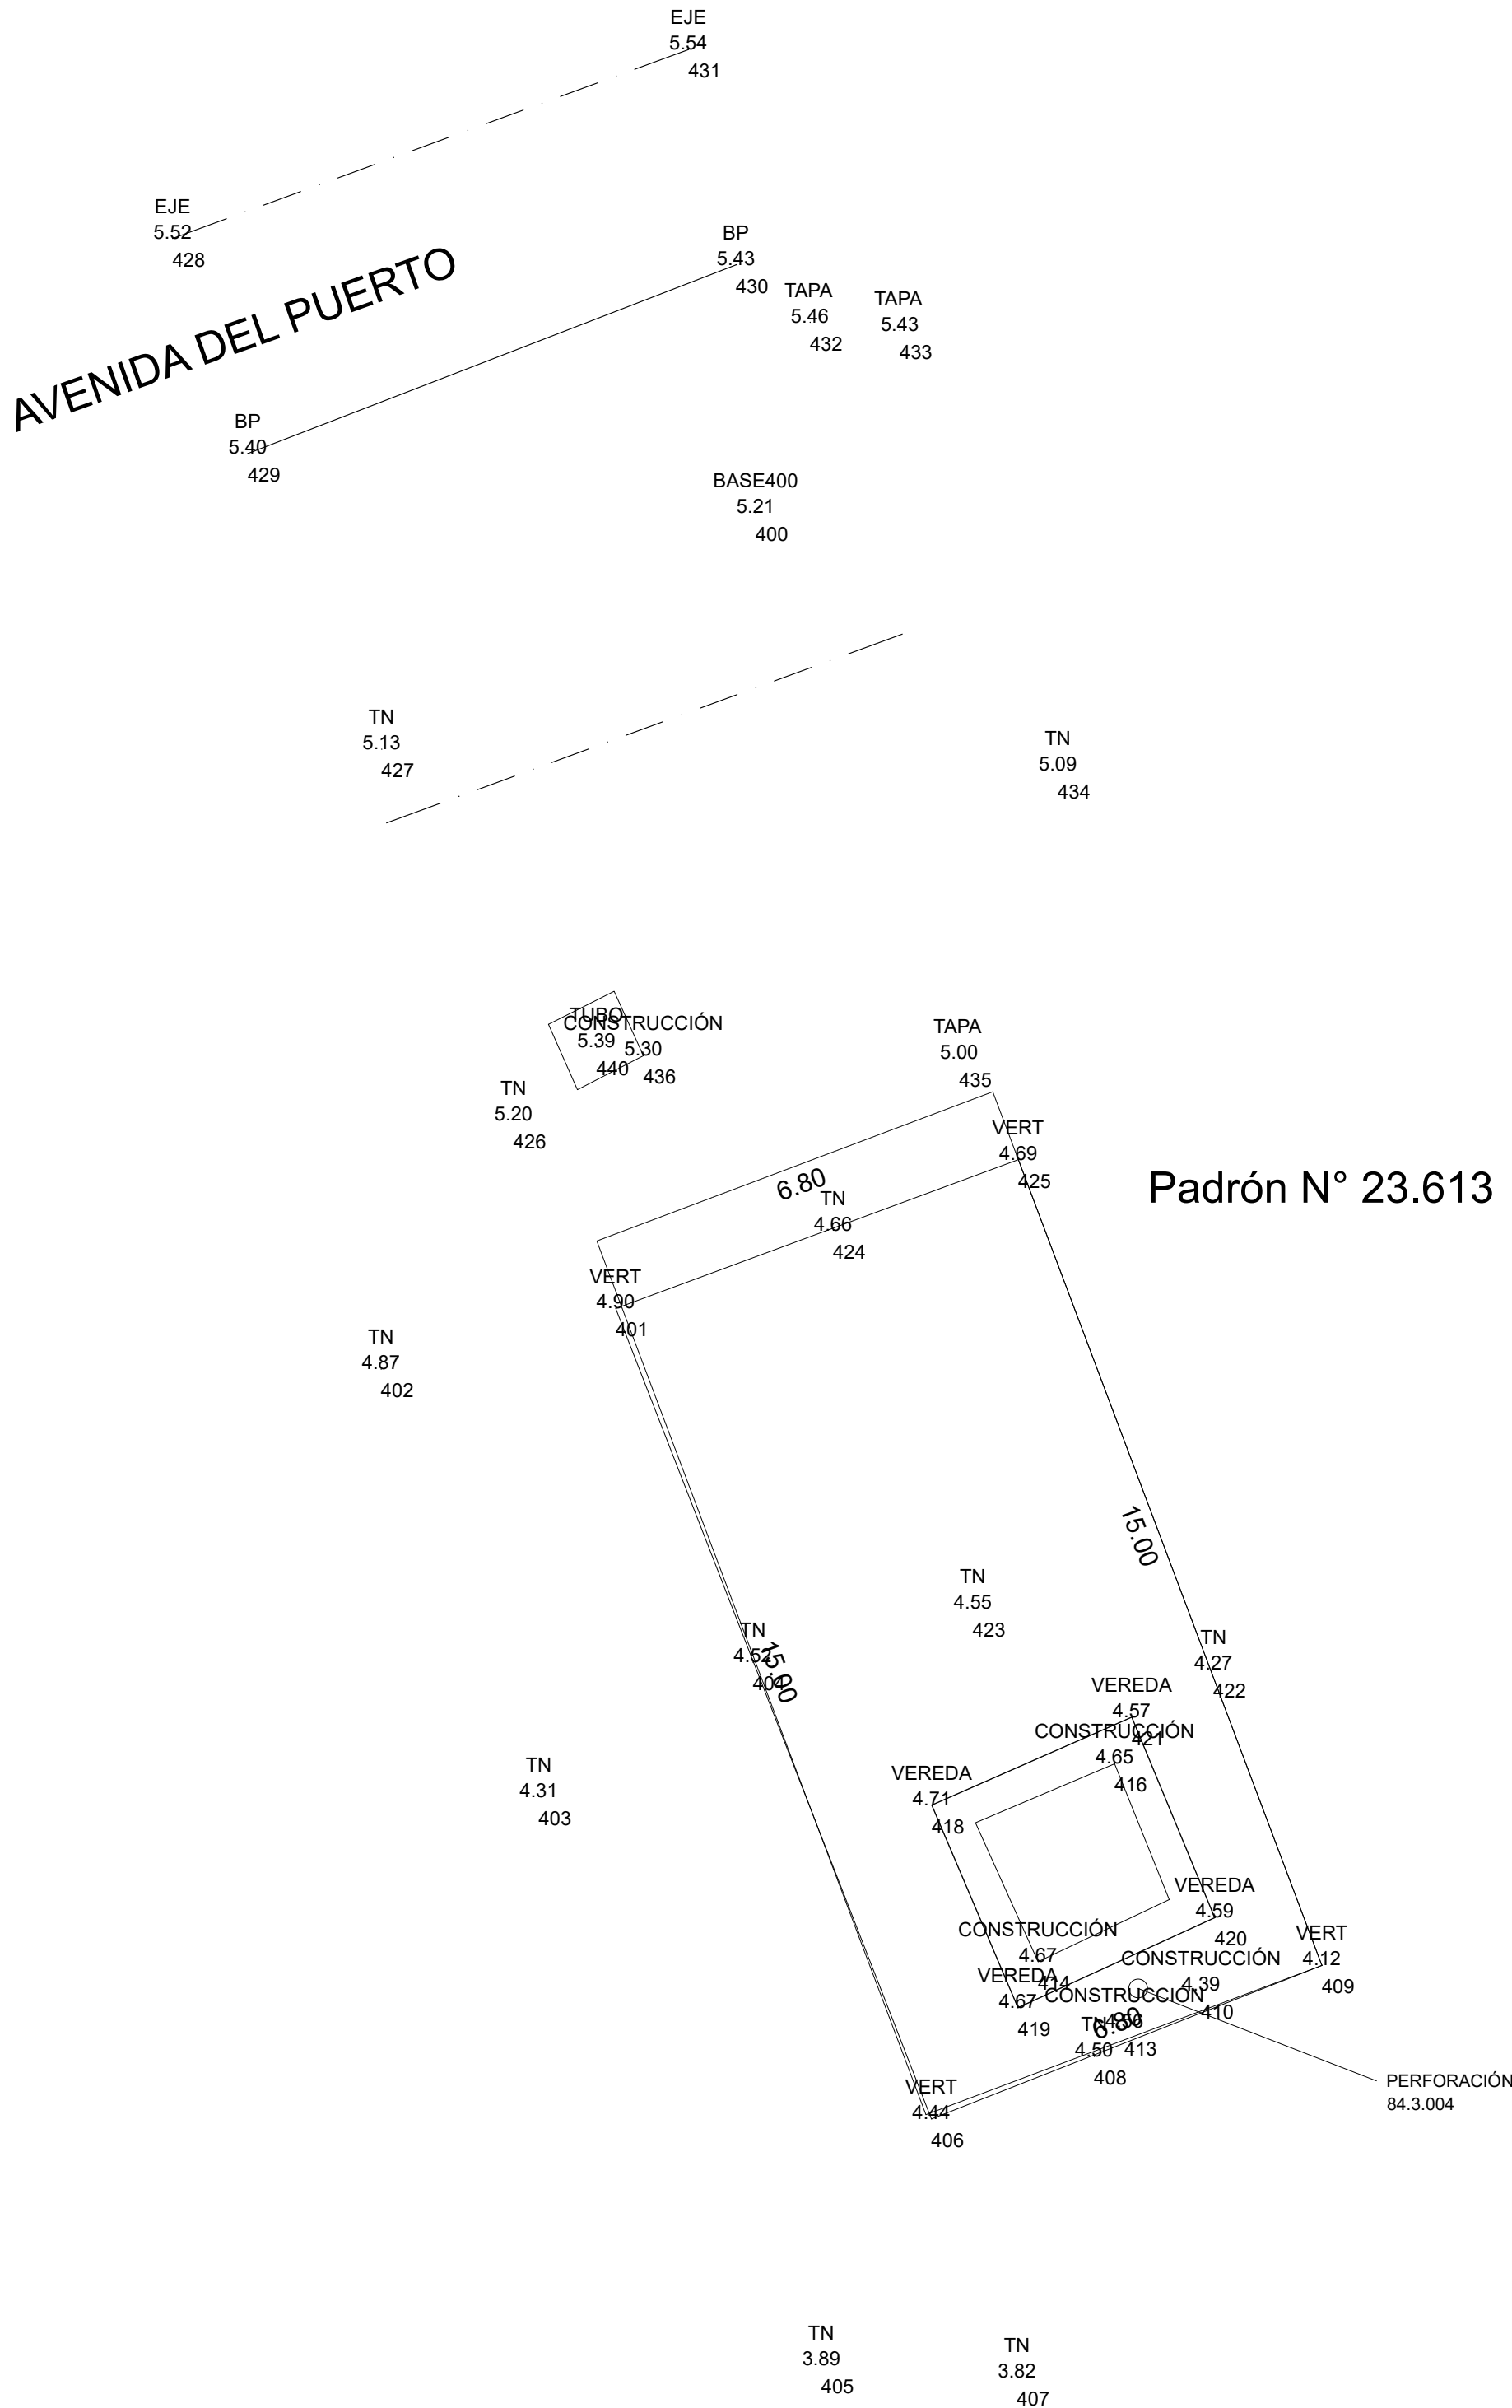

REFERENCIAS

NOTAS

* Cotas altimétricas referidas al cero oficial.

INC. JUAN SANGUINETTI
COORDINADOR

ESTE PLANO CONSTA DE 30 PLANCHAS

OBRAS SANITARIAS DEL ESTADO			
DEPARTAMENTO: COLONIA		LOCALIDAD: CONCHILLAS	ANTEPROYECTO
USINA POTABILIZADORA Y SISTEMA DE ABASTECIMIENTO			
 GERENCIA DE AGUA POTABLE INC. MARGARITA PINTOS GERENTE DE AGUA POTABLE		SISTEMA POTABILIZACIÓN PARA REMOCIÓN DE ARSÉNICO PLANTA DE TRATAMIENTO RELEVAMIENTO DEL PREDIO P.23.613	
		CONTRAPARTE DE PROYECTO	CONTRAPARTE DE PROYECTO
 INC. ALEJANDRO IRIBERO RESPONSABLE DE AGUA POTABLE		CONTRAPARTE DE PROYECTO	CONTRAPARTE DE PROYECTO
		CONTRAPARTE DE PROYECTO	CONTRAPARTE DE PROYECTO
		ESCALA: 1:100	FECHA: MAR. 2024
		PLANO N°.	48721 PT06