



PLANTA DE TRATAMIENTO
PLANTA
ESC 1:50

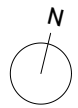

UBICACIÓN

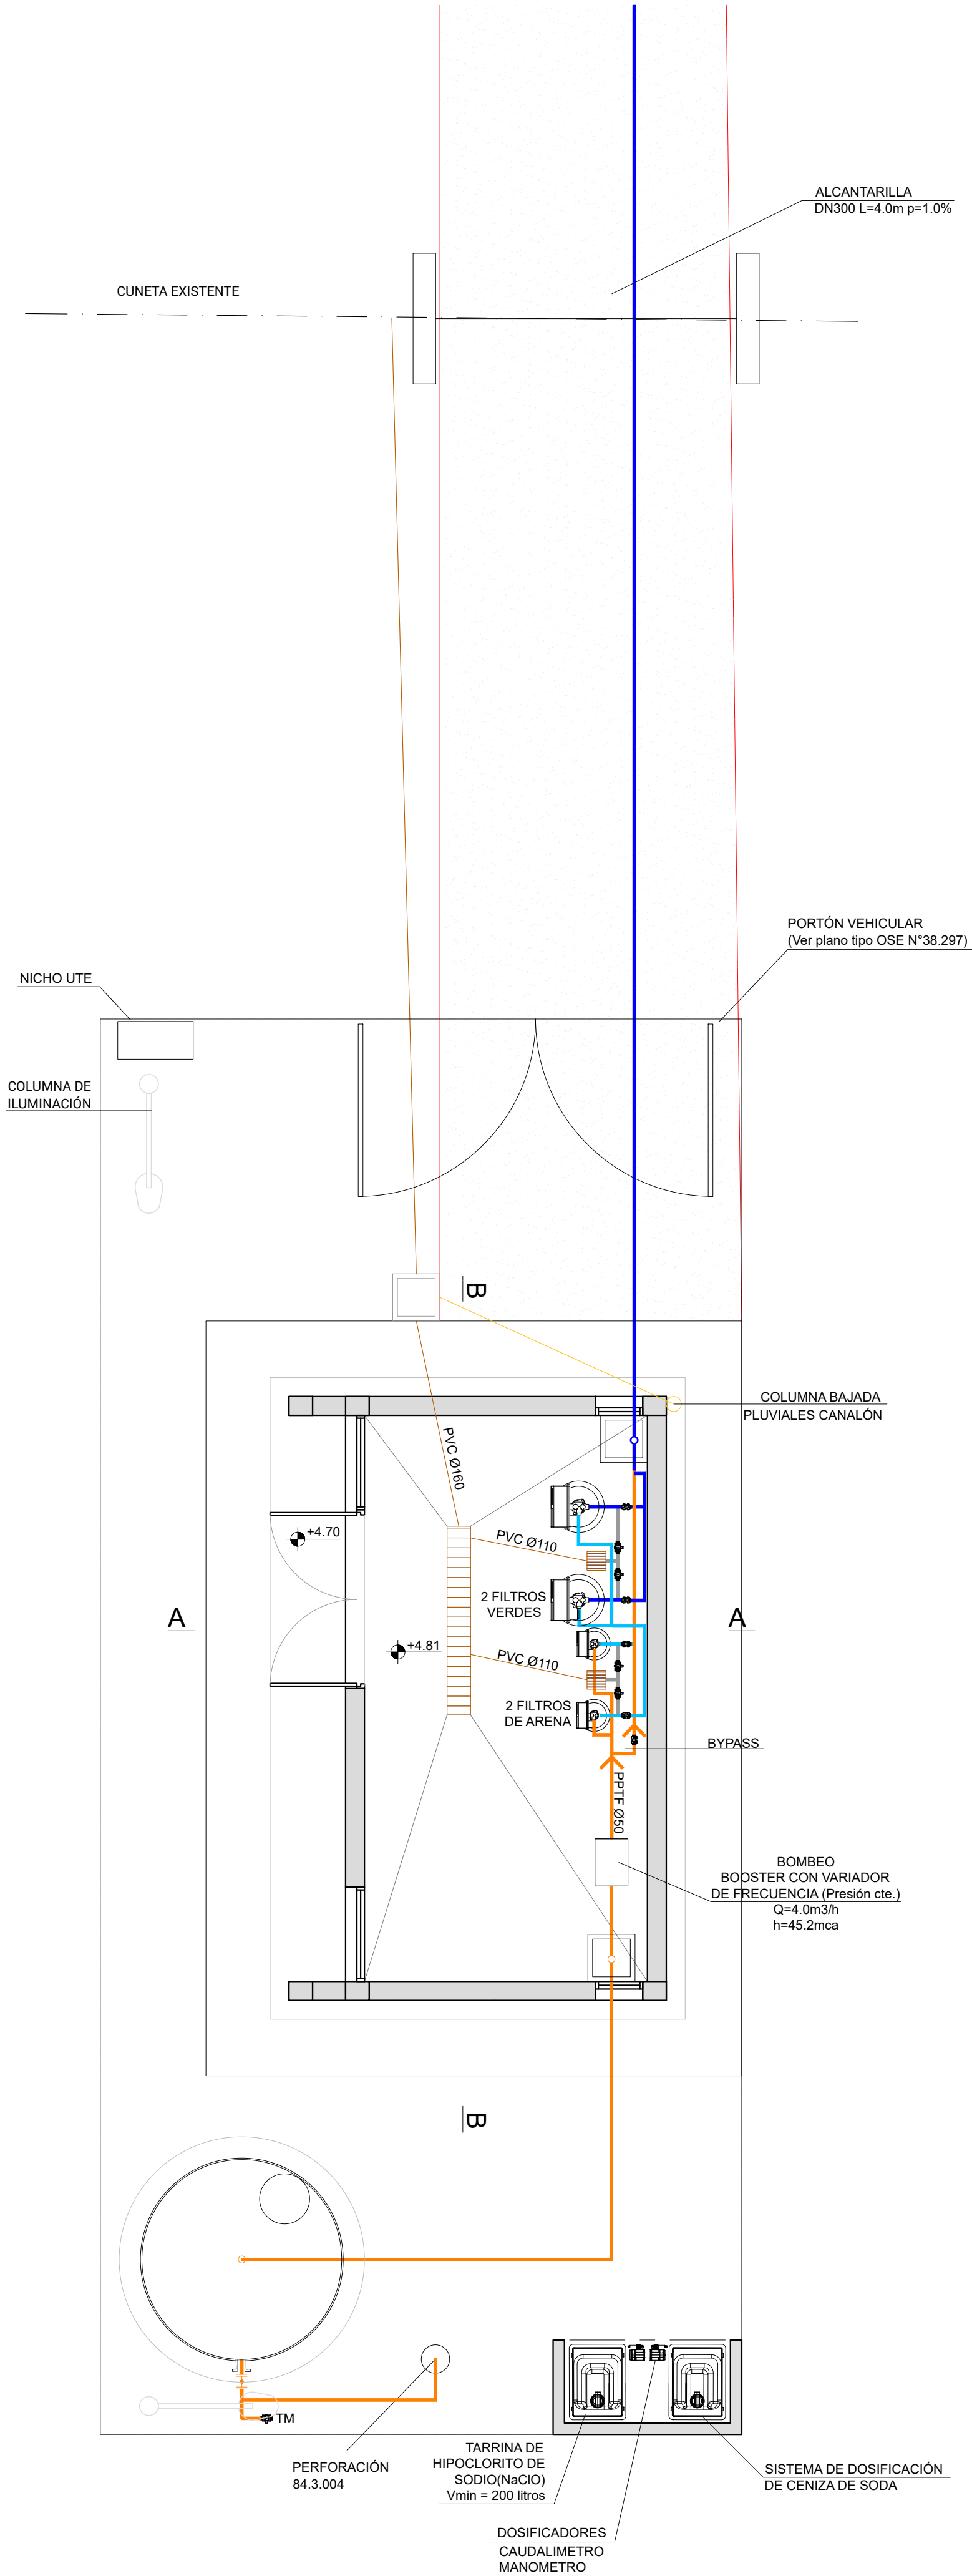


REFERENCIAS

- TENDIDO AGUA BRUTA
- TENDIDO AGUA FILTRADA
- TENDIDO AGUA FILTRADA PARA MEZCLA
- TENDIDO AGUA OSMOTIZADA
- TENDIDO AGUA POTABLE
- TENDIDO A DESAGÜE

- LLAVE DE PASO
- MANÓMETRO
- CAUDALÍMETRO
- DOSIFICADOR
- DEPÓSITO DE SOLUCIONES
- TANQUE HIDRONEUMÁTICO

DETALLE INTERCONEXIÓN
PLANTA
ESC 1:20

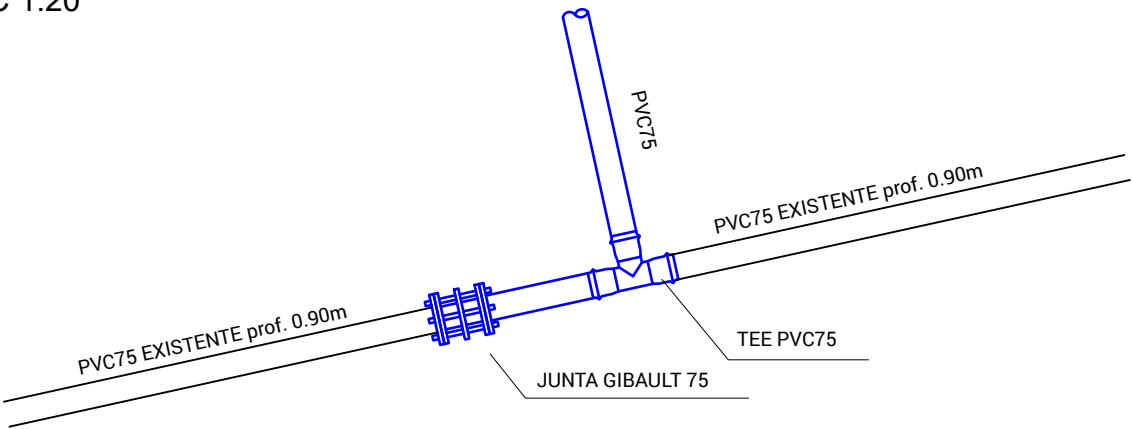

NOTAS

- * Cotas altimétricas referidas al cero oficial.
- ** La perforación 84.3.004 es una perforación existente. En proyecto ejecutivo se deberá acondicionar la misma para quedar en condiciones reglamentarias.

INC. JEAN SANGUINETTI
COORDINADOR

ESTE PLANO CONSTA DE 30 PLANCHAS

OBRAS SANITARIAS DEL ESTADO		
DEPARTAMENTO: COLONIA	LOCALIDAD: CONCHILLAS	ANTEPROYECTO
USINA POTABILIZADORA Y SISTEMA DE ABASTECIMIENTO		
SISTEMA POTABILIZACIÓN PARA REMOCIÓN DE ARSÉNICO PLANTA DE TRATAMIENTO DE REMOCIÓN DE Fe Y Mn PLANTA		
GERENCIA DE AGUA POTABLE INC. MARGARITA PINTOS COORDINADORA	CONTRAPARTE DE PROYECTO	CONTRAPARTE DE PROYECTO
	CONTRAPARTE DE PROYECTO	CONTRAPARTE DE PROYECTO
INC. ALEJANDRO HERRERO RESPONSABLE DE AGUA POTABLE	ESCALA: 1:50	
	FECHA: MAR. 2024	
		PLANO N°.
		48721 PT09