

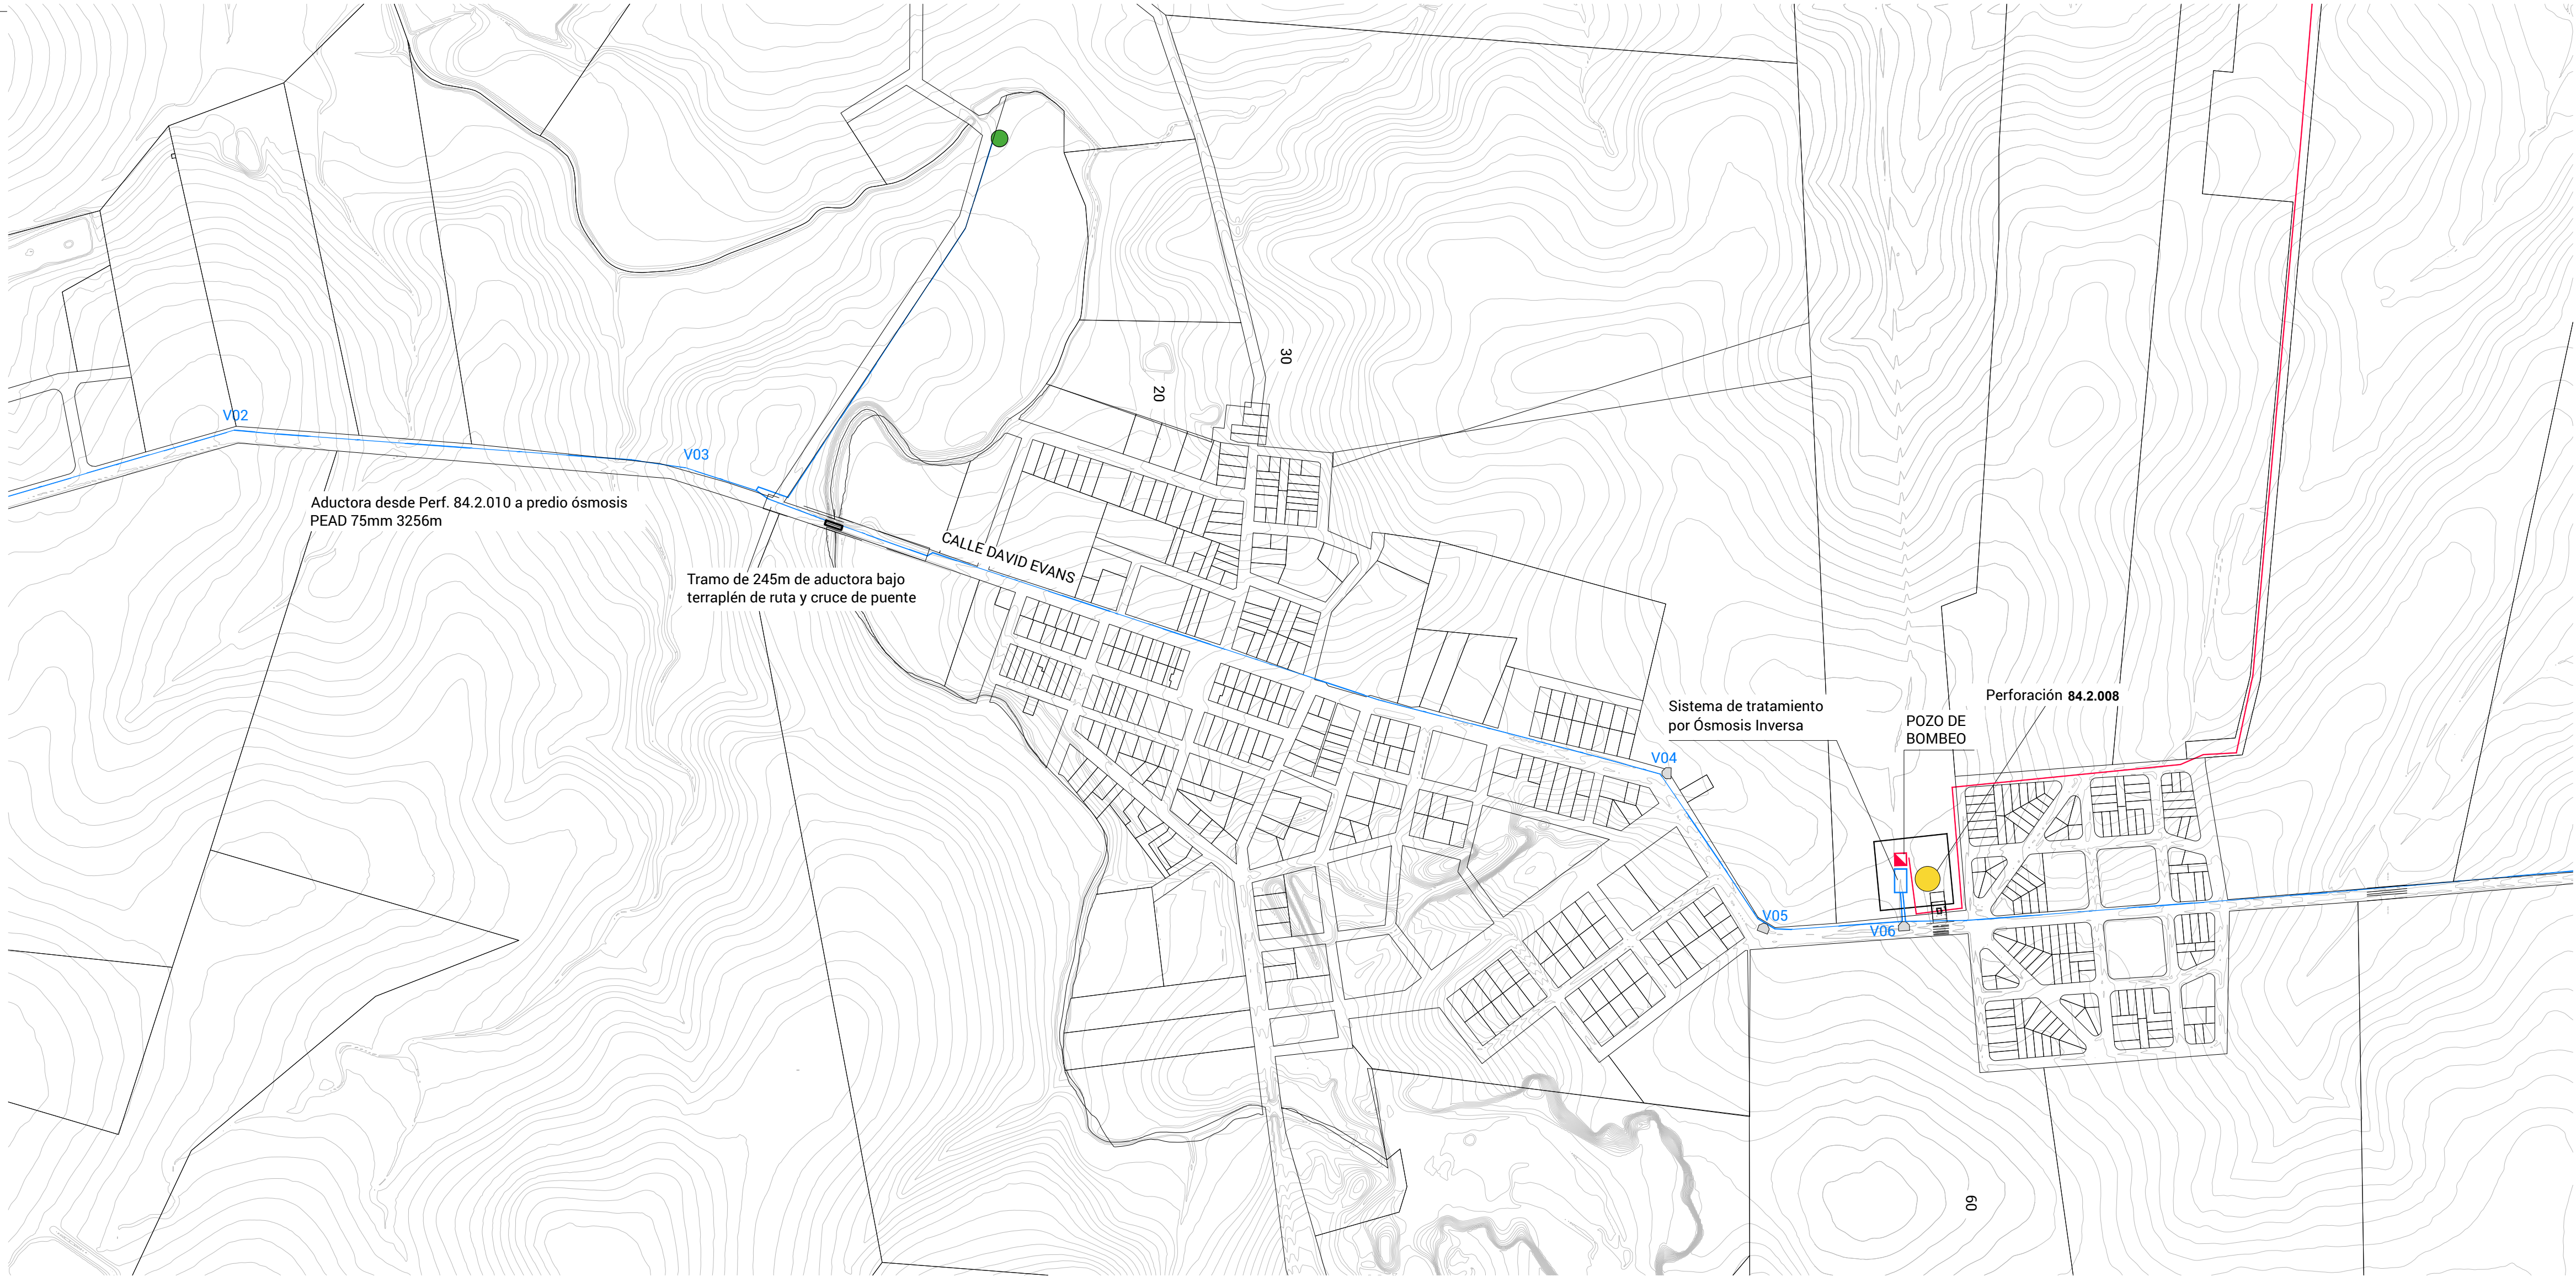


TUBERÍA ADUCTORA DESDE PERFORACIÓN 84.2.010
PLANIMETRÍA
ESC 1:6000

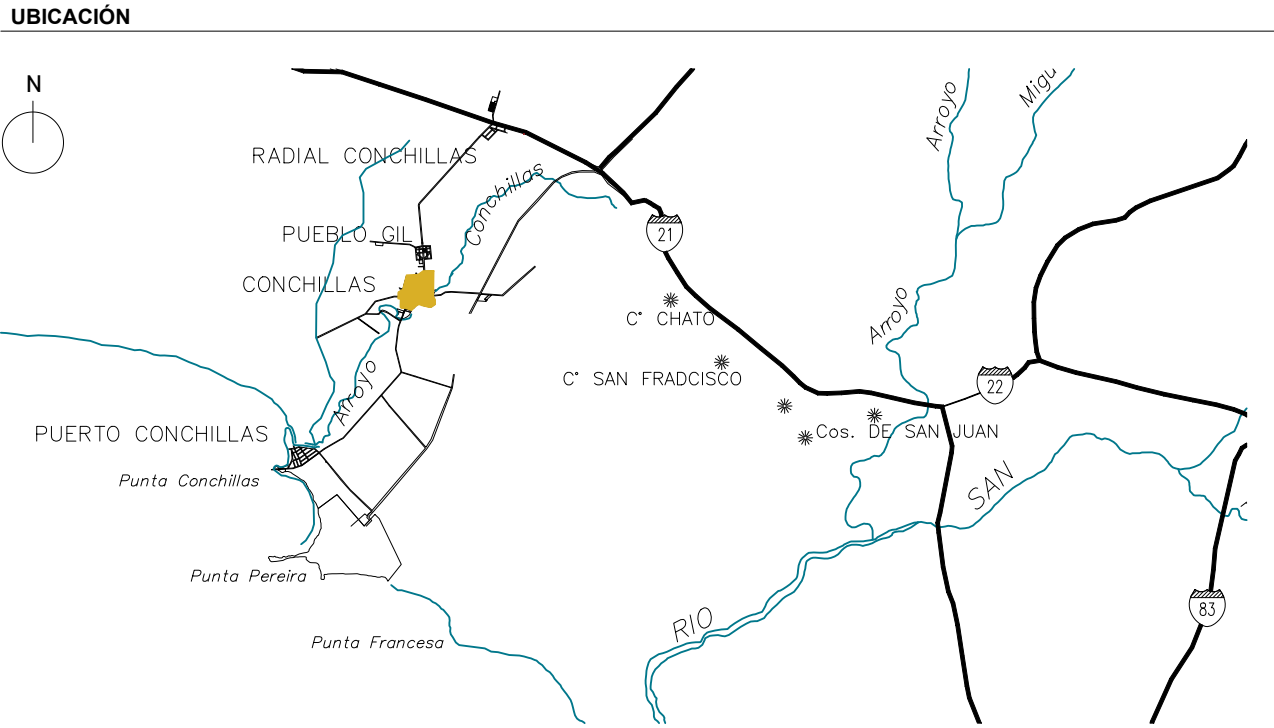

TUBERÍA ADUCTORA
PERFIL LONGITUDINAL /EJE TUBERÍA
ESC 1:6.000

PERFORACIÓN 10 (84.2.010)
Perfil longitudinal / Eje tubería

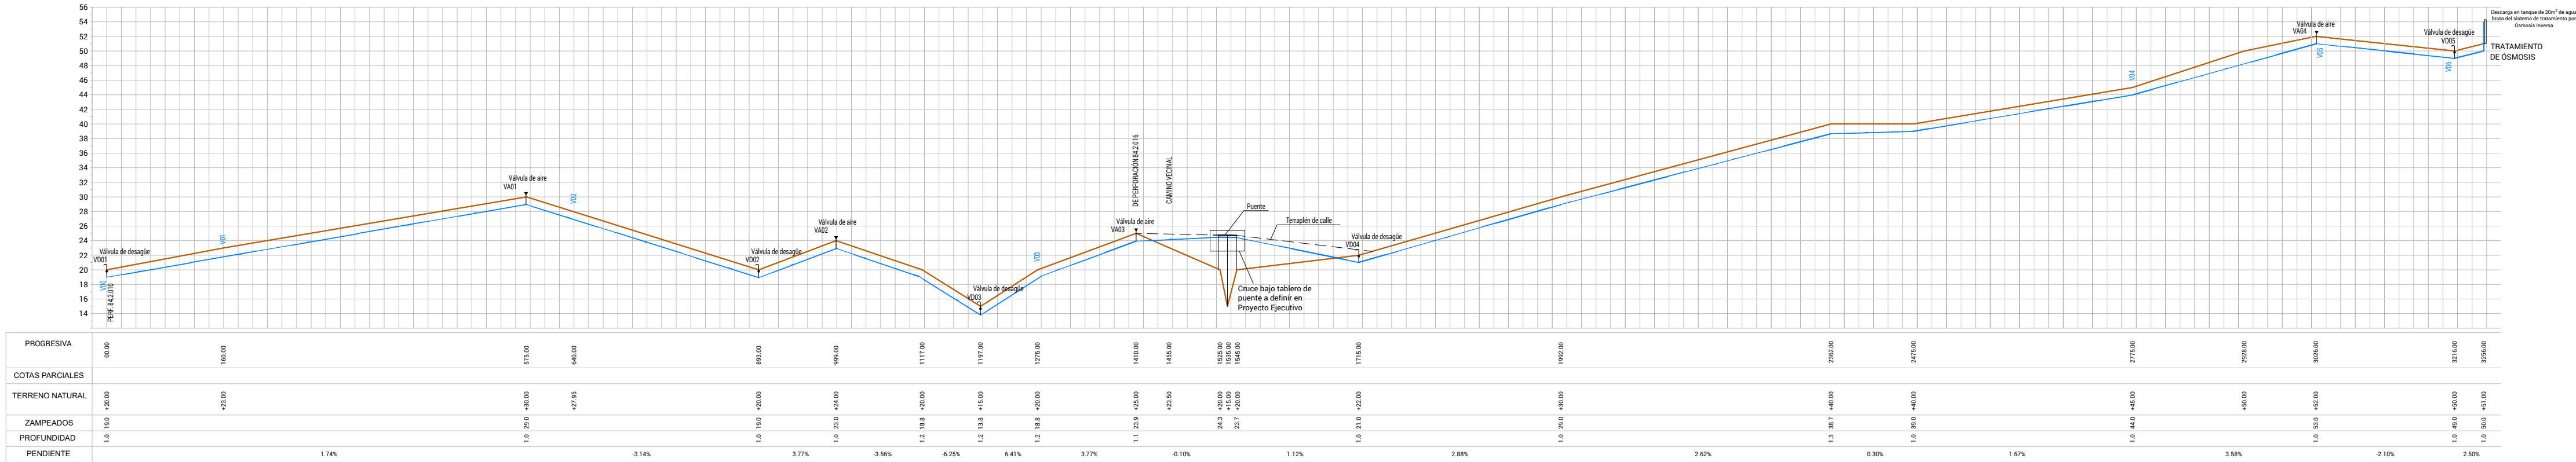

- REFERENCIAS**
- TANQUES
 - PERFORACIÓN ABANDONADA
 - PERFORACIÓN FUERA DE SERVICIO
 - RED DE ABASTECIMIENTO EXISTENTE
 - ADUCTORA PROYECTADA PEAD 90mm
 - RED DE SANEAMIENTO EXISTENTE
 - TERMINAL DE COLECTOR EXISTENTE
 - REGISTRO EXISTENTE
 - DESAGÜE AGUA RECHAZO

- NOTAS**
- LONGITUD DE TUBERÍAS:
TUBERÍA A PRESIÓN ENTERRADA PEAD Ø75mm = 3256m DE LARGO
 - MATERIALES:
TUBERÍA A PRESIÓN SERÁ EN PEAD PE 100 CON SDR 17 SEGÚN NORMA UNIT ISO 4427, CON UNIÓN CON SOLDADURA A TOPE.
 - ADUCTORA DESDE PERFORACIÓN 84.2.010
 - SE UBICARÁ EN ACERA, A UNA DISTANCIA DE ENTRE 2.0 Y 3.0 m DEL LÍMITE DE PROPIEDAD.
 - LA TUBERÍA DE IMPULSIÓN SE INSTALARÁ POR ACERA DE CALLE DAVID EVANS (ACERA OESTE), HASTA LLEGAR AL PREDIO DE INSTALACIÓN DEL SISTEMA DE TRATAMIENTO DE ÓSMOSIS, SEGÚN INDICACIÓN EN PLANTA GENERAL.
 - EN SU RECORRIDO ES POSIBLE LOCALIZAR INTERFERENCIA CON CABLEADO SUBTERRÁNEO DE UTE, ANTEL Y TUBERÍAS DE OSE Y GAS, POR TANTO LA INSTALACIÓN SE AJUSTARÁ EN OBRA MOVIÉNDOSE ENTRE 0.5 Y 1.5m DEL EJE PLANTEADO EN EL PLANO.
 - EN CRUCE CON PUENTE EXISTENTE EN PROGRESIVA 1525m LA TUBERÍA SE INSTALARÁ BAJO EL TABLERO DEL MISMO. VER DETALLE EN LÁMINA CO-PC-01
 - LA TAPADA MÍNIMA DE LA TUBERÍA SERÁ DE 0.90m SOBRE EL LOMO DEL CAÑO EN EL TRAMO.
 - LA PENDIENTE MÍNIMA ASCENDENTE DE LA TUBERÍA DEBERÁ SER MAYOR O IGUAL A 0.3%
 - LA PENDIENTE MÍNIMA DESCENDENTE DEBERÁ SER MAYOR O IGUAL A 0.60%
 - EN LOS CAMBIOS DE DIRECCIÓN ASÍ COMO EN LA UNIÓN CON OTRAS ADUCTORAS SE CONSTRUIRÁN ANCLAJES SEGÚN PLANO GENERAL DE O.S.E. No. 31265
 - LAS CÁMARAS DE VÁLVULA DE AIRE SERÁN DE SECCIÓN CIRCULAR DE 800mm. LAS CÁMARAS DE VÁLVULA DE DESAGÜE SERÁN DE SECCIÓN CIRCULAR DE 500mm. EN ESTOS CASOS LA TAPA SERÁ DE ACUERDO AL PLANO DE OSE N° 23412 CON ARO DE TAPA Y MARCO DE HIERRO FUNDIDO. VER DETALLE EN LÁMINA CO-PC-03
 - LA OBRA SE REALIZARÁ EN UN TODO DE ACUERDO A LA MEMORIA DESCRIPTIVA GENERAL PARA OBRAS DE TUBERÍAS A PRESIÓN DE OSE.
 - LOS DIÁMETROS INDICADOS SON EXTERIORES Y SE MIDEN EN MILÍMETROS.
 - LAS MEDIDAS SON APROXIMADAS Y SE AJUSTARÁN EN PROYECTO EJECUTIVO.
 - LA INSTALACIÓN DE TUBERÍAS, PRUEBAS, REPOSICIONES, REGISTROS, ETC. DEBERÁN AJUSTARSE A LO ESTABLECIDO POR EL PLIEGO DE CONDICIONES GENERALES PARA OBRAS DE ABASTECIMIENTO DE AGUA POTABLE.
 - TODAS LAS COTAS ESTÁN REFERIDAS AL CERO OFICIAL

INC. JUAN SANGUINETTI
COORDINADOR

ESTE PLANO CONSTA DE 30 PLANCHAS

GERENCIA DE AGUA POTABLE
INC. MARGARITA PINTOS
COORDINADORA

OBRAS SANITARIAS DEL ESTADO

DEPARTAMENTO: COLONIA LOCALIDAD: CONCHILLAS ANTEPROYECTO

USINA POTABILIZADORA Y SISTEMA DE ABASTECIMIENTO

SISTEMA POTABILIZACIÓN PARA REMOCIÓN DE ARSÉNICO
PLANIMETRÍA Y PERFIL DE ADUCTORA DESDE LA PERFORACIÓN 84.2.010

CONTRAPARTE DE PROYECTO

CONTRAPARTE DE PROYECTO

CONTRAPARTE DE PROYECTO

CONTRAPARTE DE PROYECTO

ESCALA: INDICADAS

FECHA: MAR. 2024

PLANO N°:
48721 PC01