




FUNDACIONES
PLANTA
ESC 1:50

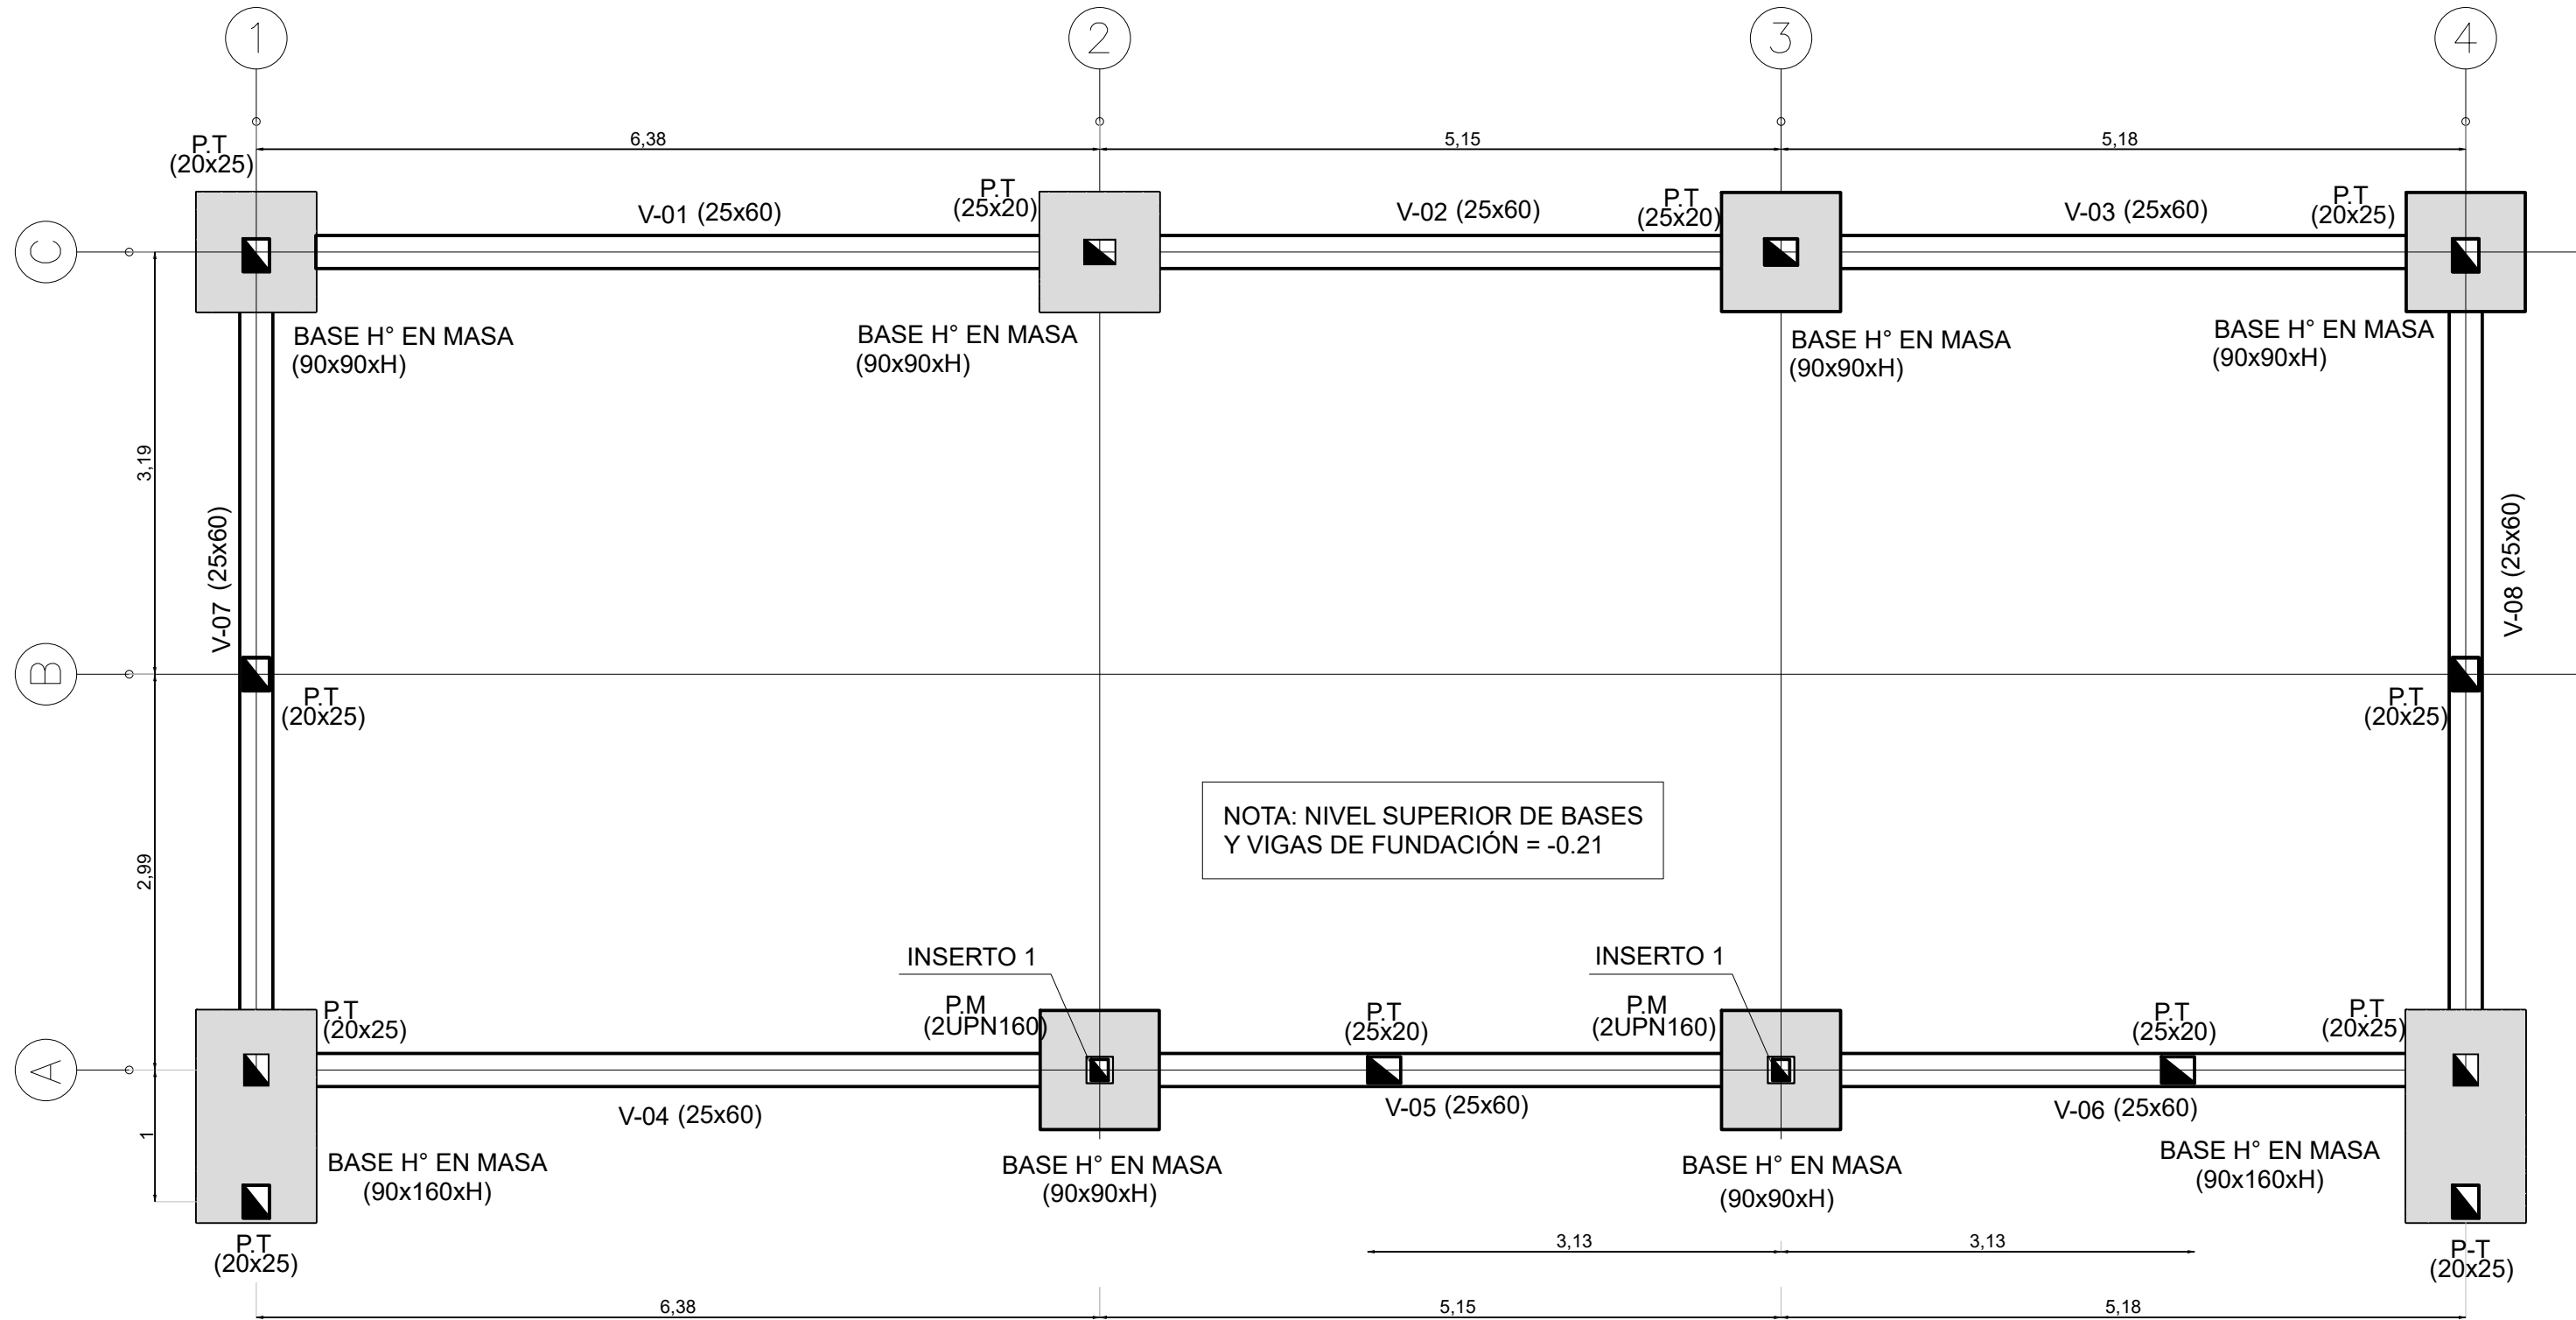

PISOS Y MUROS LATERALES
PLANTA
ESC 1:50

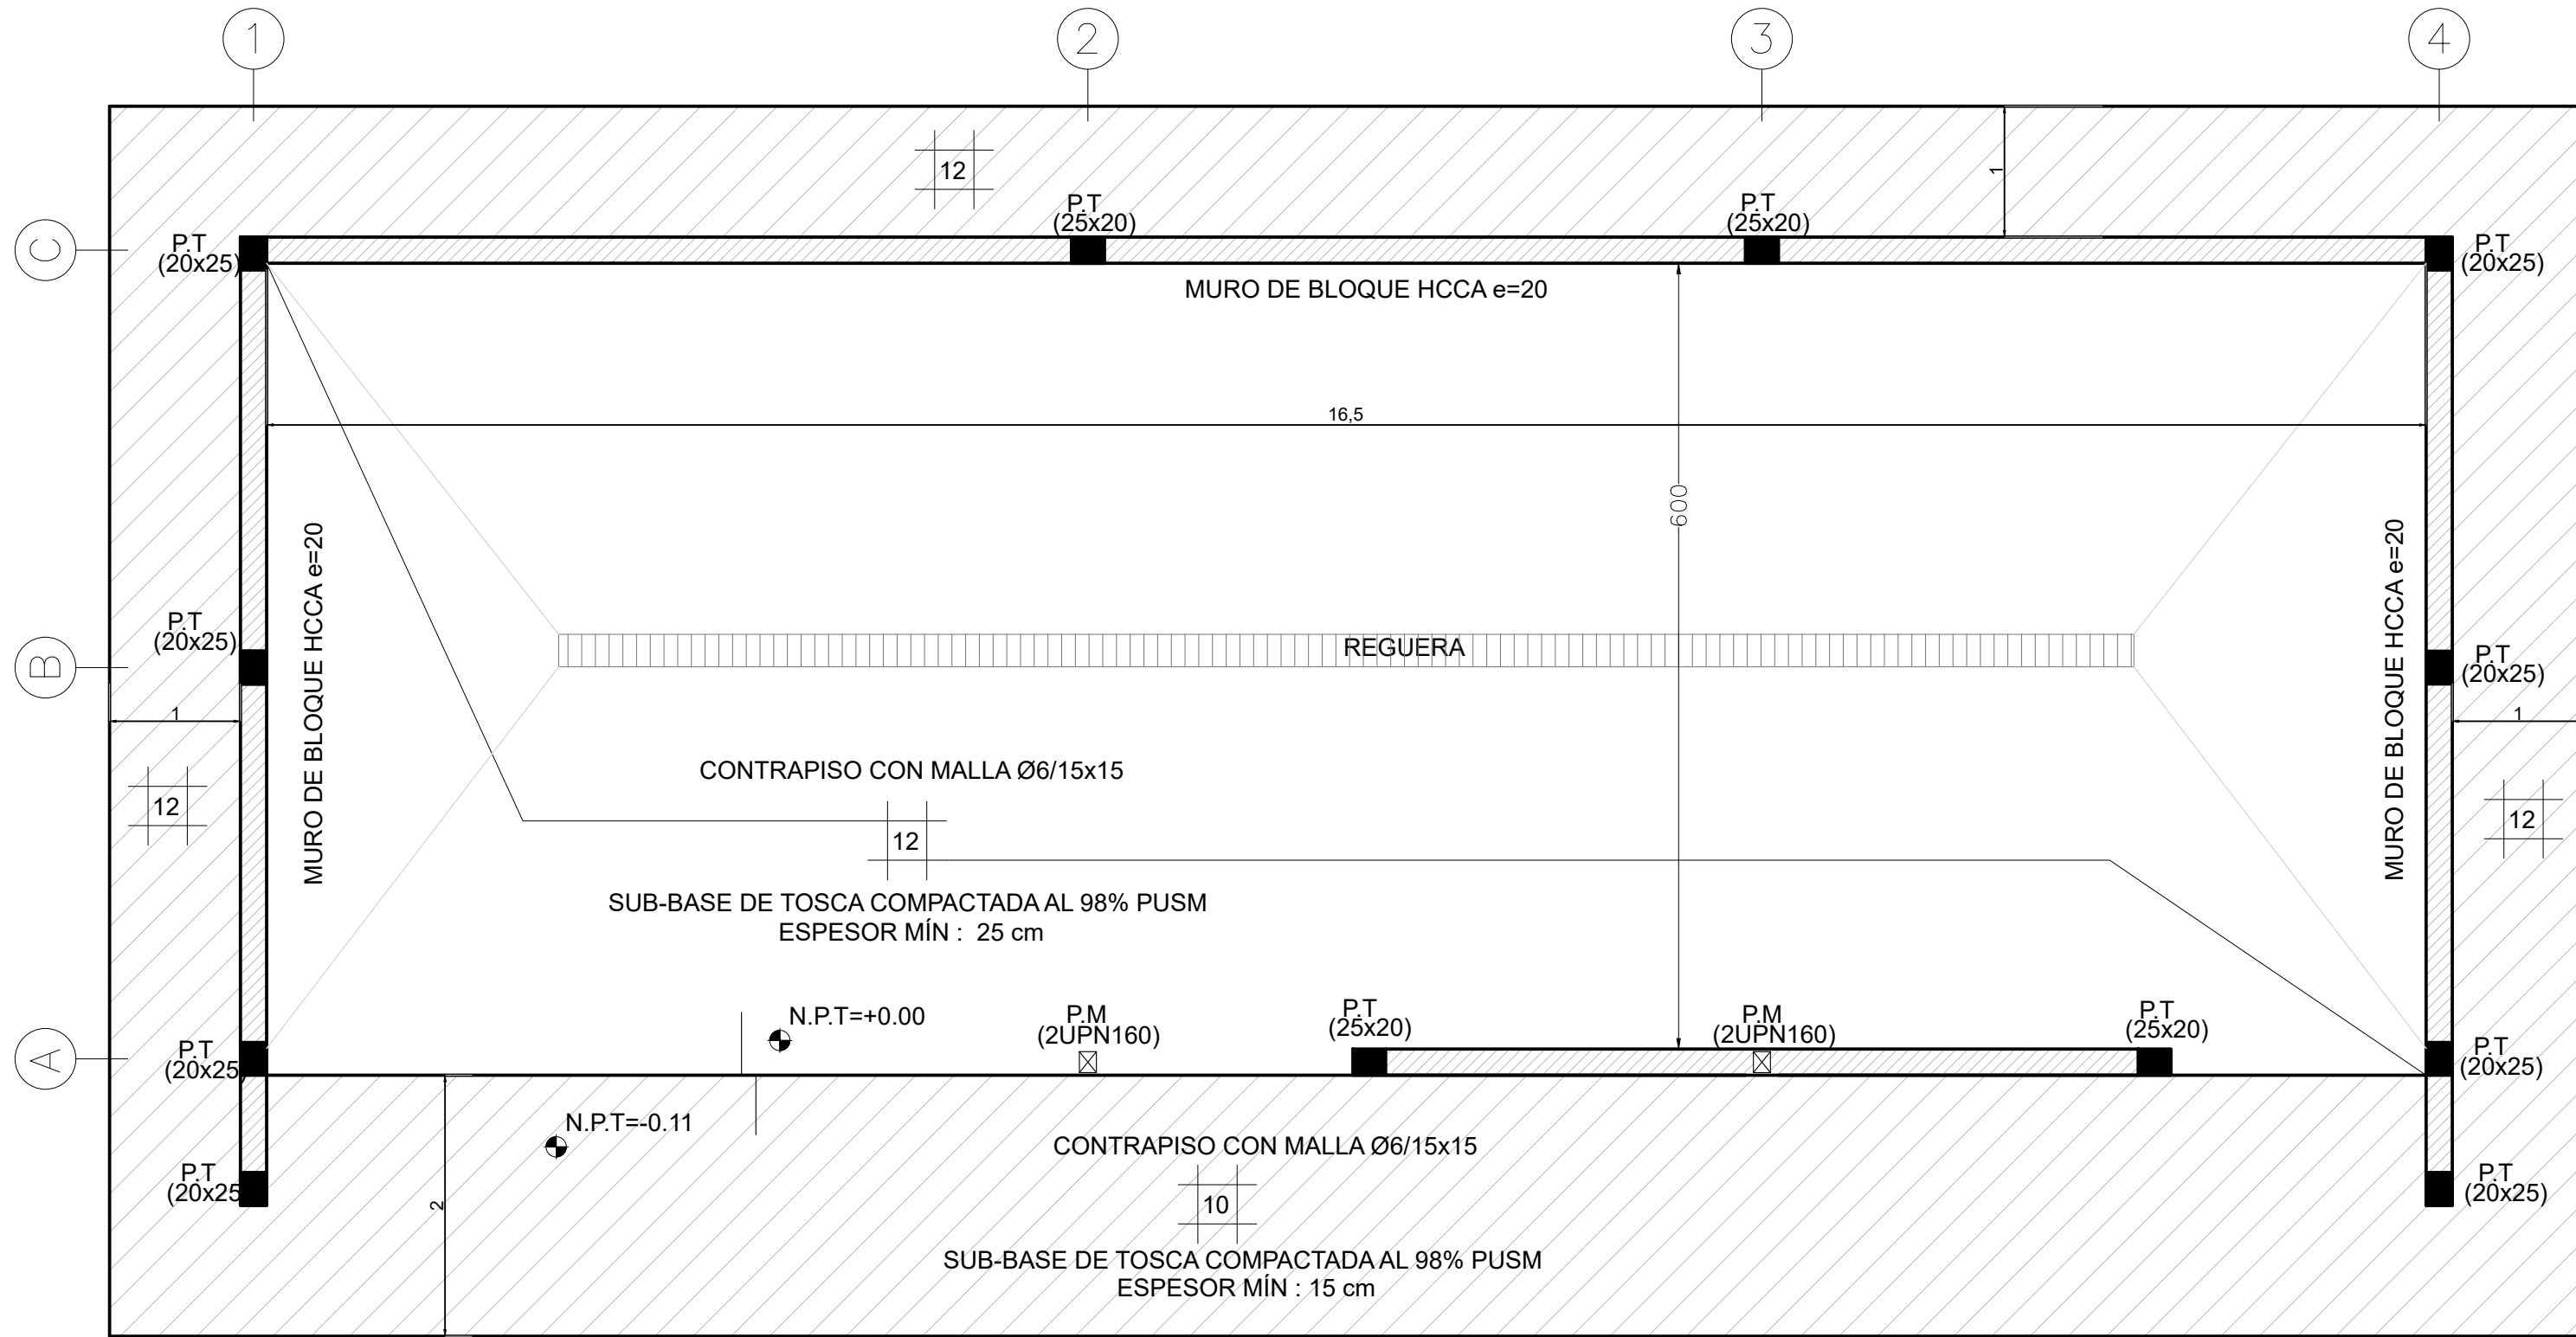

UBICACIÓN

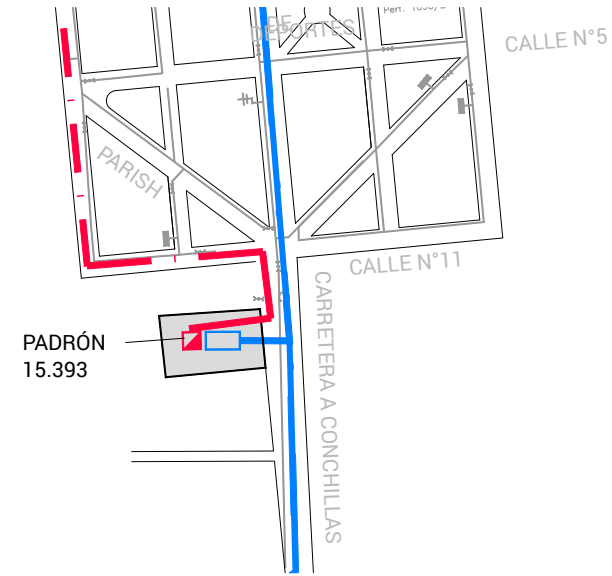

NOTAS

MATERIALES:

- DE ACUERDO A UNIT 1050
- HORMIGÓN ESTRUCTURAS -C25
DE RESISTENCIA CARACTERISTICA EN PROBETAS CILÍNDRICAS A LOS 28 DÍAS
 f_{cR} 25 MPa.
- ACERO: ADN 500 o ADM 500
DE TENSION DE FLUENCIA CONVENCIONAL f_{yk} = 500 MPa Y DE ROTURA
A LA TRACCION f_{tR} 550 MPa, INDICADO COMO Ø.
- RECUBRIMIENTOS DE ARMADURAS PASIVAS
 - RECUBRIMIENTO GENERAL = 4,0 cm.
 - INDICA NIVEL SUPERIOR DE HORMIGÓN.
- ESTRUCTURAS METÁLICAS
- ACERO DE CHAPAS Y TUBOS : ASTM A36
 - TODAS LAS UNIONES DE PIEZAS METALICAS SERÁN MEDIANTE SOLDADURA
 - TODAS LAS SOLDADURAS SEGUIRAN LAS RECOMENDACIONES DE LA AWS.
 - PROTECCIÓN CON FONDO Y 2 CAPAS DE ESMALTE EPOXI.
 - LAS MEDIDAS DE PERFILES SE INDICAN EN mm.

DIMENSIONES:

TODOS LOS NIVELES DE ELEVACION ESTAN INDICADOS EN METROS.
TODAS LAS DIMENSIONES SALVO INDICACIÓN EXPRESA ESTÁN INDICADAS EN CM.

PLANILLAS VIGA DE FUNDACIÓN

VIGA No.	SECCION TPO	b mm	h mm	ARMADURA				LONGITUDINAL				ESTRIBOS			OBSERVACIONES
				(A)	(B)	(C)	(D)	(E)	(F)	(G)	(H)	(I)	(J)	(K)	

INC. JUAN SANGUINETTI
COORDINADOR

INC. TOMAS TRUJILLO
INGENIERO CIVIL
FERNANDEZ - TRUJILLO
ASOCIADOS ESTRUCTURA

ESTE PLANO CONSTA DE 30 PLANCHAS



GERENCIA DE AGUA
POTABLE

INC. MARGARITA PINTOS
COORDINADORA

INC. ALEJANDRO HERRERO
COORDINADOR DE AGUA POTABLE

OBRAS SANITARIAS DEL ESTADO

DEPARTAMENTO: COLONIA LOCALIDAD: CONCHILLAS ANTEPROYECTO

USINA POTABILIZADORA Y SISTEMA DE ABASTECIMIENTO

SISTEMA POTABILIZACIÓN PARA REMOCIÓN DE ARSÉNICO
ESTRUCTURA LOCAL - TIPOLOGÍA 16x6m

CONTRAPARTE DE PROYECTO CONTRAPARTE DE PROYECTO ESCALA: INDICADAS

CONTRAPARTE DE PROYECTO CONTRAPARTE DE PROYECTO FECHA: MAR. 2024

CONTRAPARTE DE PROYECTO CONTRAPARTE DE PROYECTO PLANO N°.

48721 ES01