


PLANTA - DESAGÜES

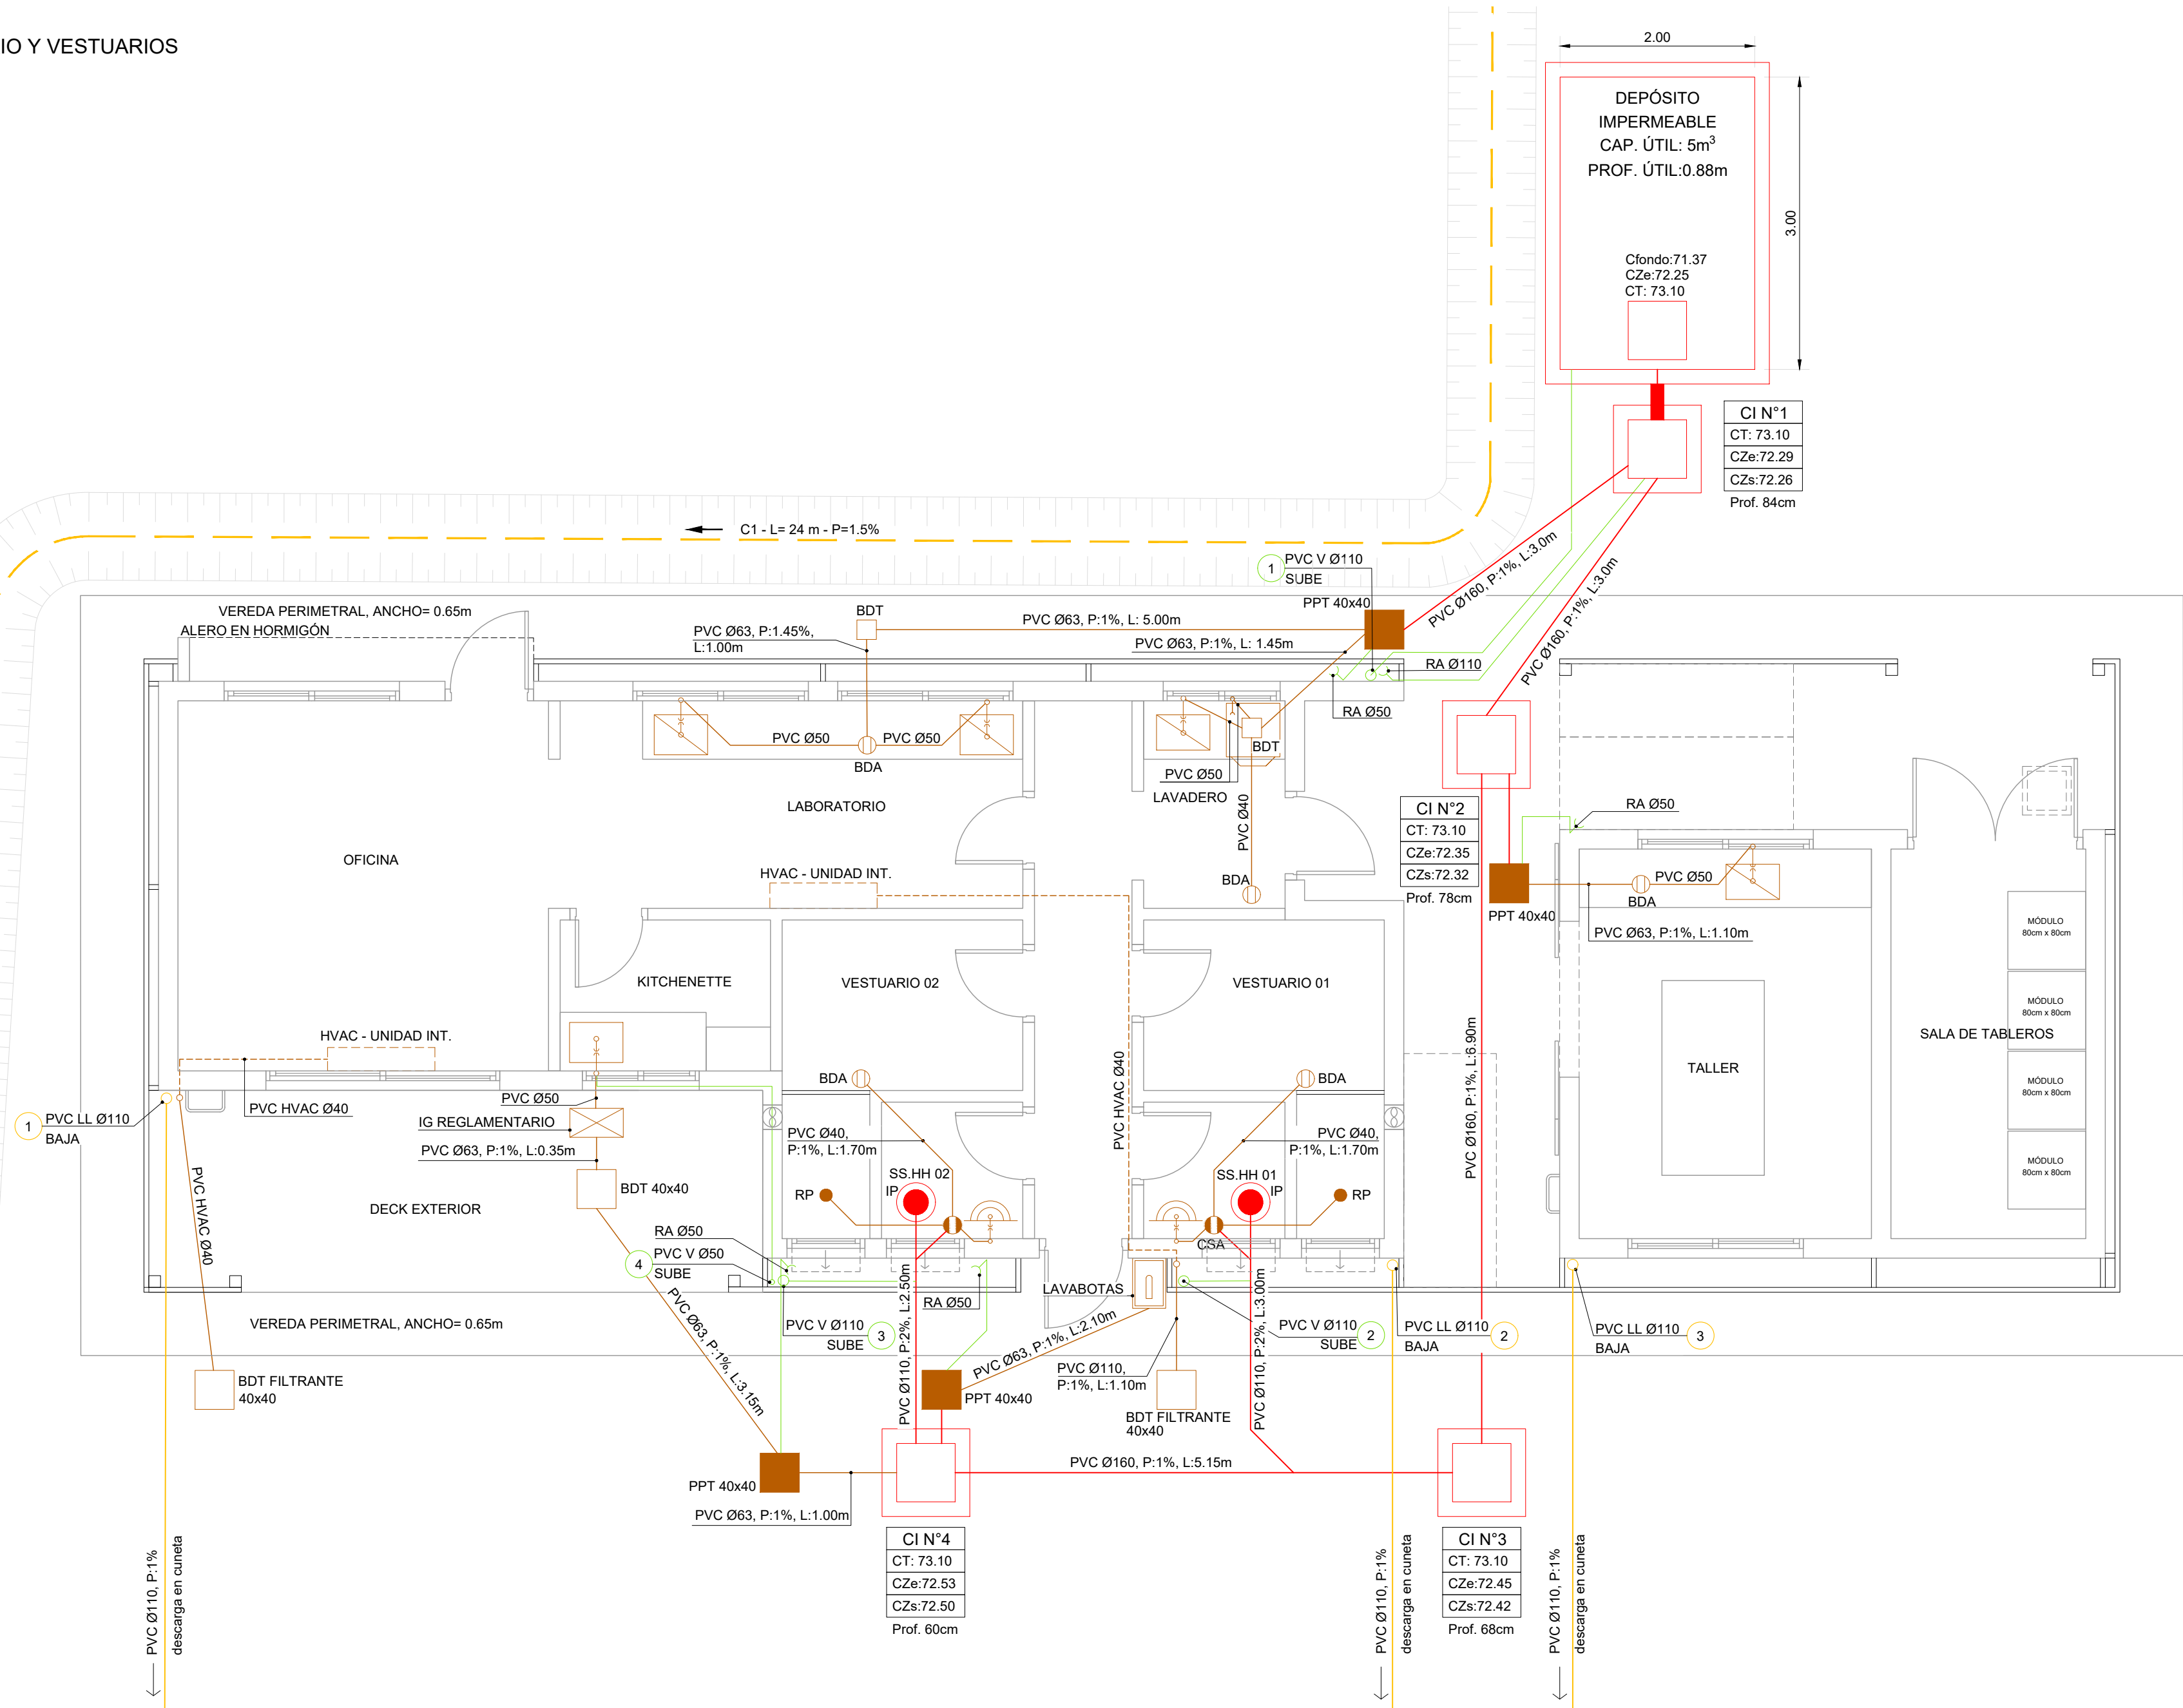

PLANTA DE TECHOS - DESAGÜES



REFERENCIAS

SÍMBOLO	DENOMINACIÓN
	BASE METÁLICA PARA EQUIPOS DE AIRE ACONDICIONADO
	CÁMARA DE INSPECCIÓN 60x60
	CÁMARA DE INSPECCIÓN 60x60 CON SIFÓN DESCONECTOR
	PPT 40x40 - PPT 20x20
	BOCA DE DESAGÜE TAPADA
	BOCA DE DESAGÜE ABIERTA
	CAJA SIFONADA ABIERTA
	REJILLA DE PISO
	PILETA
	LAVABOTAS
	INTERCEPTOR DE GRASA REGLAMENTARIO
	INODORO PEDESTAL
	REJILLA DE ASPIRACIÓN - VENTILACIÓN
	TOMA PLUVIAL
	TUBERÍA DE DESAGÜE PRIMARIO
	TUBERÍA DE DESAGÜE SECUNDARIO
	TUBERÍA DE DESAGÜE SECUNDARIO SUSPENDIDO
	TUBERÍA DE DESAGÜE PLUVIAL
	TUBERÍA DE VENTILACIÓN
	CUNETA PLUVIAL

NOTAS

GERENCIA DE AGUA POTABLE

ING. MARGARITA PINTOS GERENTE

ING. GABRIELA GRUZ JEFE DIVISION ESTUDIOS Y PROYECTOS

ESTE PLANO CONSTA DE 54 PLANCHAS

OBRAS SANITARIAS DEL ESTADO

DEPARTAMENTO: RIO NEGRO LOCALIDAD: YOUNG ANTEPROYECTO

USINA POTABILIZADORA Y SISTEMA DE ABASTECIMIENTO

ARQUITECTURA SALAS

SALA DE OFICINAS Y LABORATORIO

PLANTAS DE SANITARIA

CONTRAPARTE DE PROYECTO	CONTRAPARTE DE PROYECTO	ESCALA 1/50
CONTRAPARTE DE PROYECTO	CONTRAPARTE DE PROYECTO	FECHA JULIO 2023
CONTRAPARTE DE PROYECTO	CONTRAPARTE DE PROYECTO	PLANO Nº: 47.638-AR-04

EQUIPO DE TRABAJO:

- Ing. Carlos Roda
- Ing. Paula Pigola
- Ing. Nathalia Kaminski
- Arq. Mariana Marchesano
- Arq. Maite Castiella
- Arq. Romina Scattone