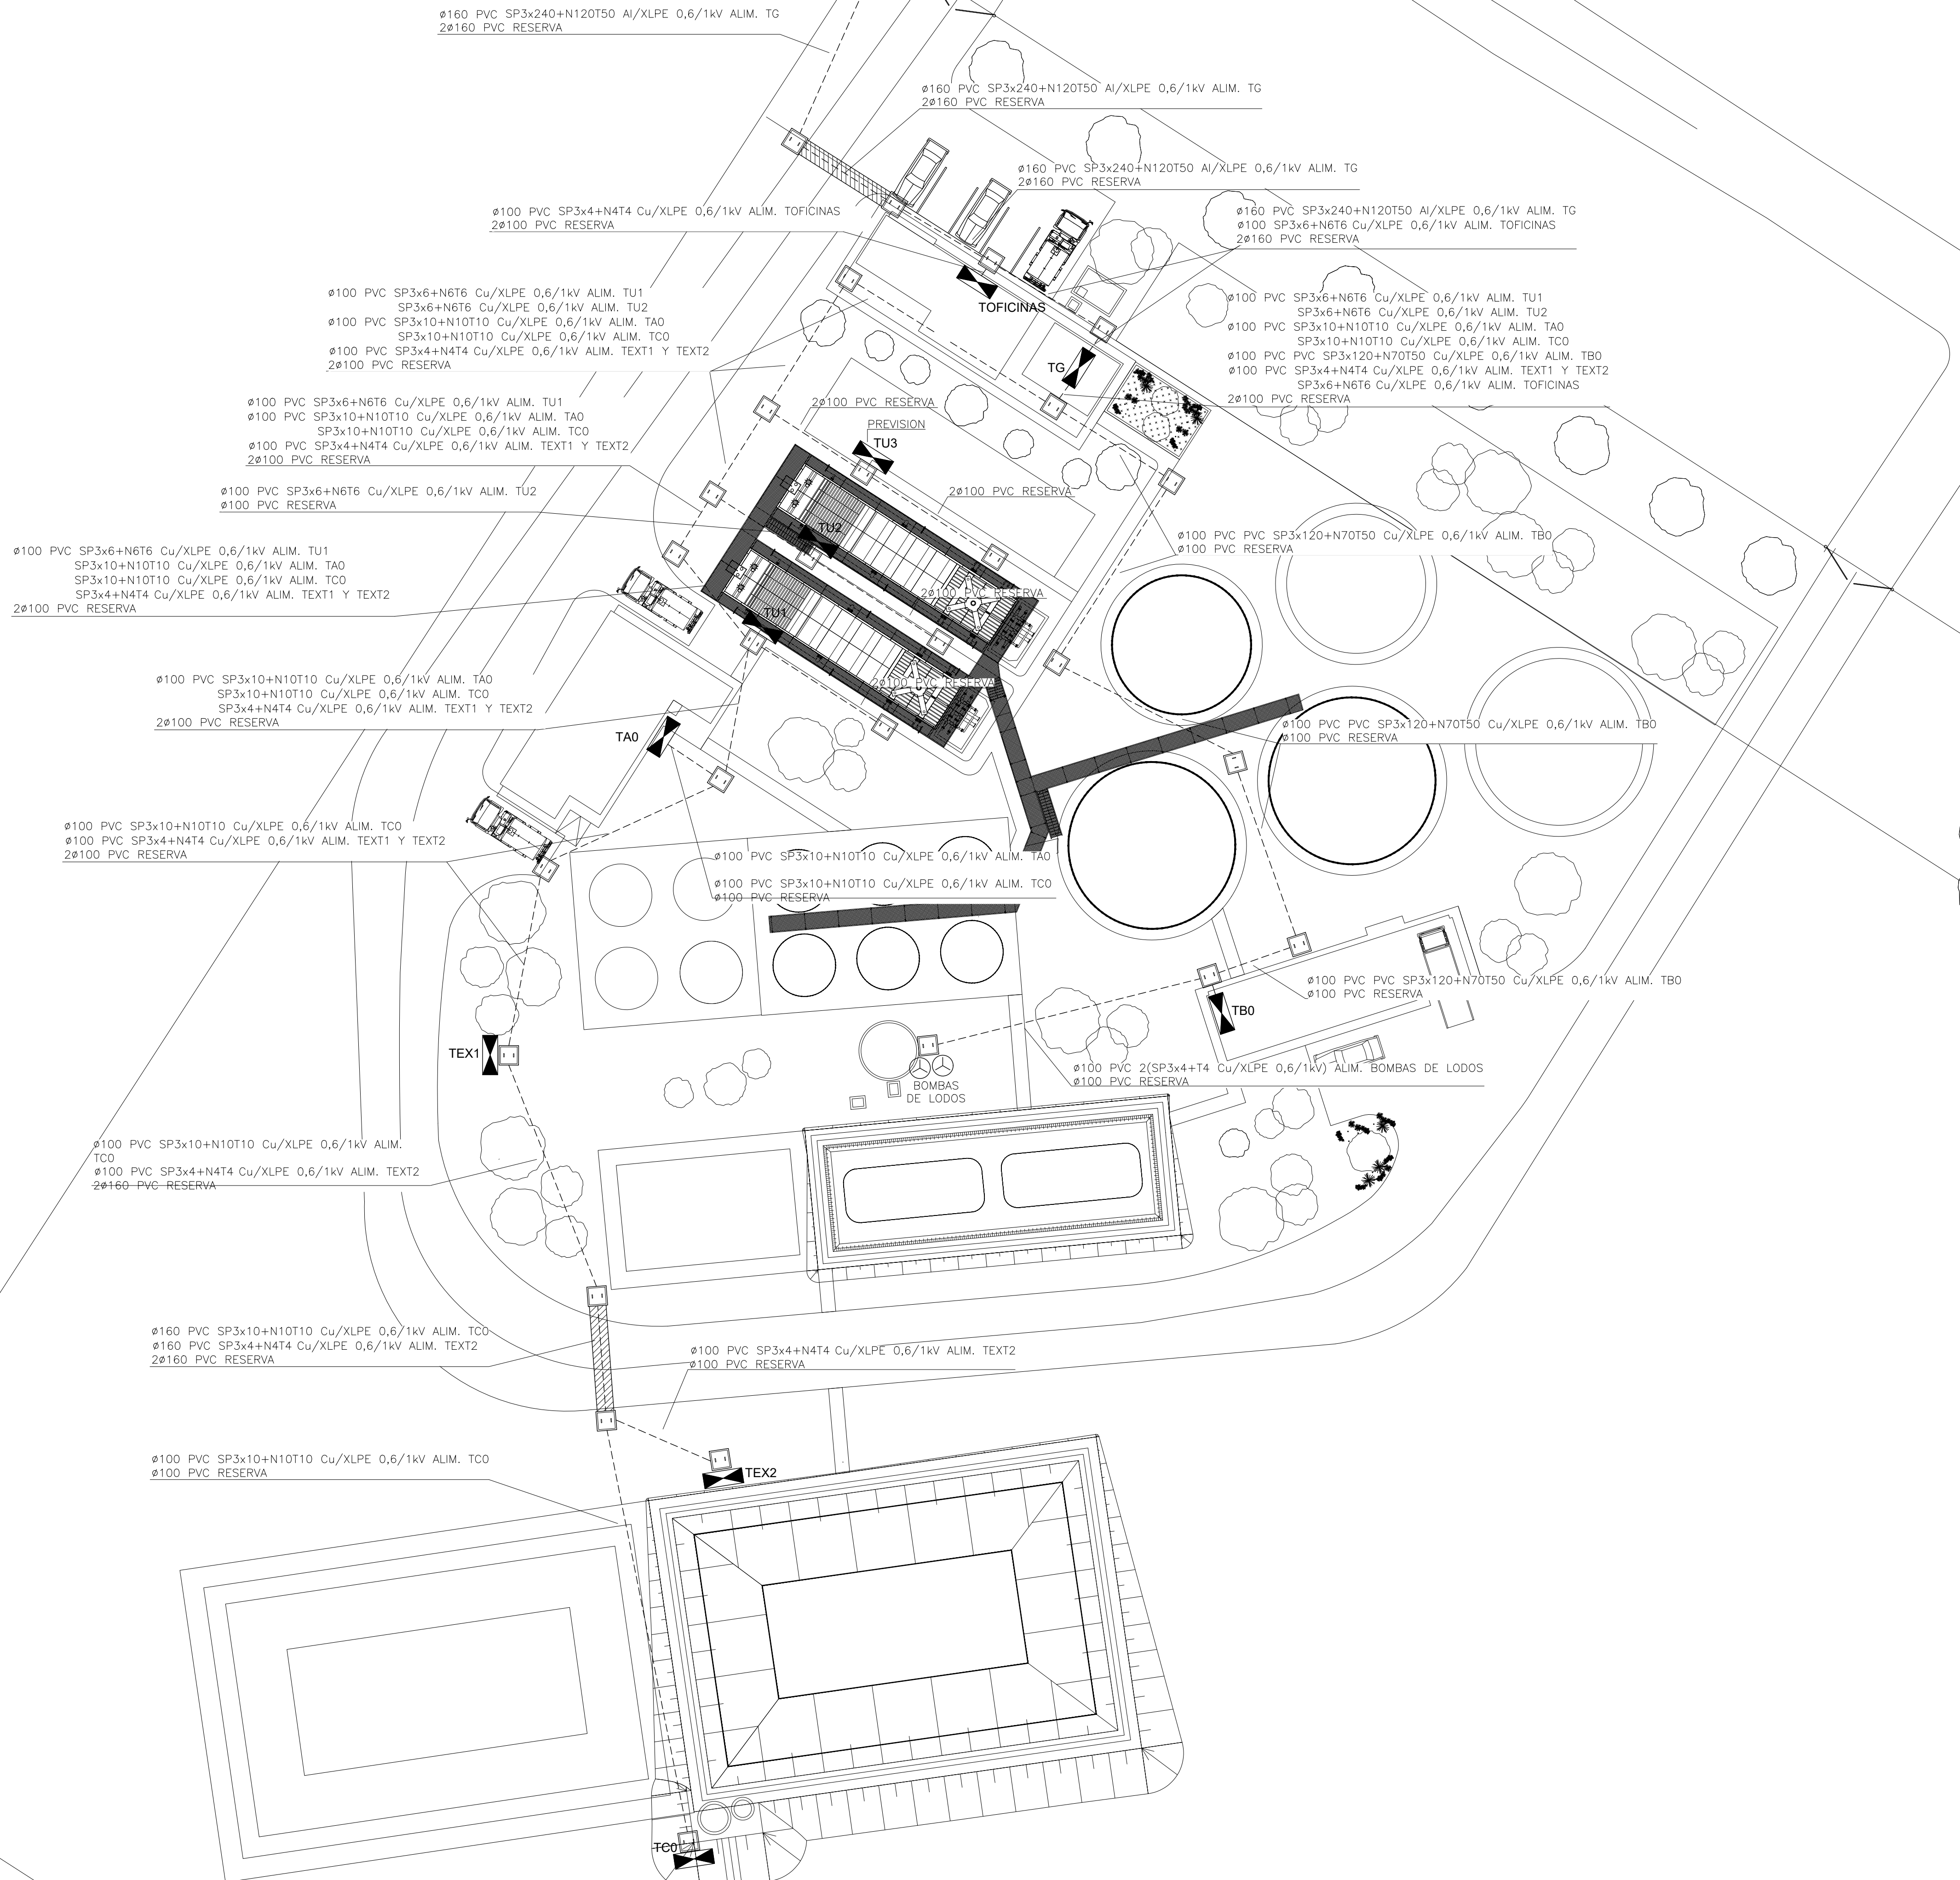
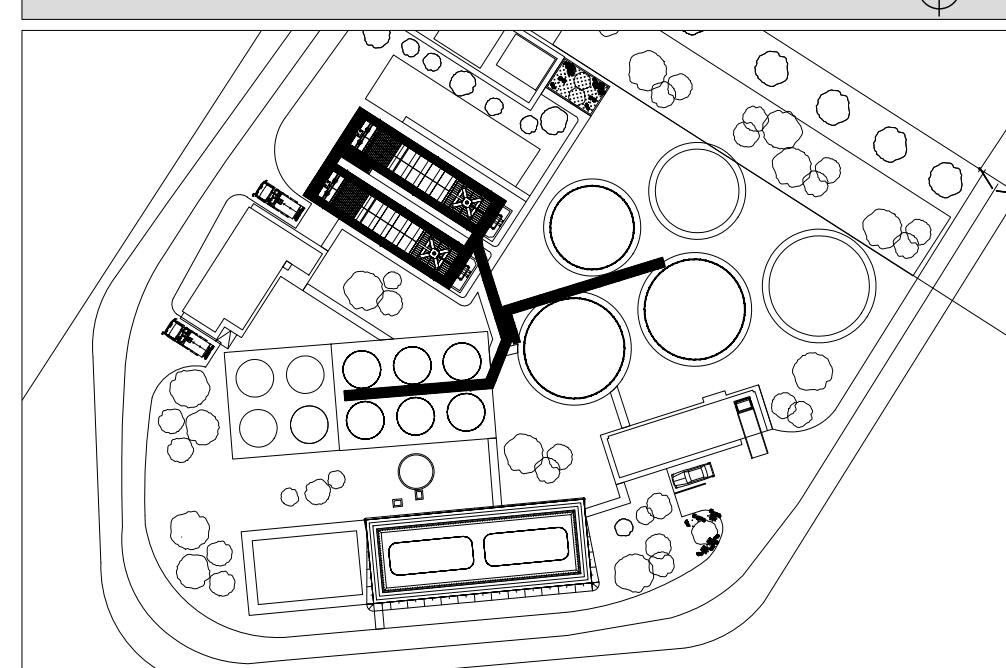


**PLANO DE UBICACIÓN - S/E**

REFERENCIAS

[illegible]

NOTAS

SALVO QUE SE INDIQUE LO CONTRARIO.

- TODAS LAS CAÑERÍAS DE Ø100 y Ø160 SERÁN DE 3.2mm DE ESPESOR.
- LOS CAÑOS SERÁN ASENTADOS Y RECUBIERTOS POR CAPAS DE ARENA DE 10 cm DE ESPESOR C/U. (TAPADA MÍNIMA 40cm) SOBRE LA CAPA SUPERIOR DE ARENA SE COLOCARÁ UNA CINTA DE ALIMENTACIÓN CONSTRUÍDA EN PVC.
- TODAS LAS CAÑERÍAS DE ALIMENTACIÓN DEBEN SER DE CABLE SUPERPLÁSTICO.
- TODAS LAS ALIMENTACIONES SERÁN DE ACUERDO A LOS DIAGRAMAS UNILÍNEARES.
- TODAS LAS UBICACIONES SERÁN CONFIRMADAS EN OBRA.
- EN EL CASO DE SER NECESARIO PARA LA REALIZACIÓN DE LAS CAÑERÍAS SERÁ EL SIGUIENTE: LA DISTANCIA MÁXIMA DE CANALIZACIONES ENTRE CÁMARA Y CÁMARA ES 20m
- TODA VEZ QUE EL CAÑO NO PUEDA ACOMPAÑAR EL CAMBIO DE DIRECCIÓN.
- EN CRUCES DE CALZADA.
- EN TODO CAMBIO DE NIVEL QUE DEBA SER EFECTUADO, PARA EVITAR TRAMOS DE CANALIZACIÓN EN BOLSA DE AGUA.

Ing. CARLOS RODRÍGUEZ
COORDINADOR

Ing. FELIPE BURGUEÑO
PROYECTISTA

ESTE PLANO CONSTA DE 54 PLANCHAS



GERENCIA DE AGU
POTABLE

ING. MARGARITA PINTO:
GERENTE


ING. GABRIELA GRUZ
JEFE DIVISIÓN
ESTUDIOS Y PROYECTOS

OBRAS SANITARIAS DEL ESTADO

DEPARTAMENTO: RIO NEGRO	LOCALIDAD: YOUNG	ANTEPROYECTO
-------------------------	------------------	--------------

USINA POTABILIZADORA Y SISTEMA DE ABASTECIMIENTO

ELÉCTRICA
PLANO DE PLANTA DE POTENCIA

CONTRAPARTE DE PROYECTO	CONTRAPARTE DE PROYECTO	ESCALA 1/250
-------------------------	-------------------------	--------------

		FECHA MAY.
--	--	------------

CONTRAPARTE DE PROYECTO 	CONTRAPARTE DE PROYECTO	PLANO N°: 47.638
--	-------------------------	---------------------