



DIAGRAMA UNIFILAR TABLERO TG

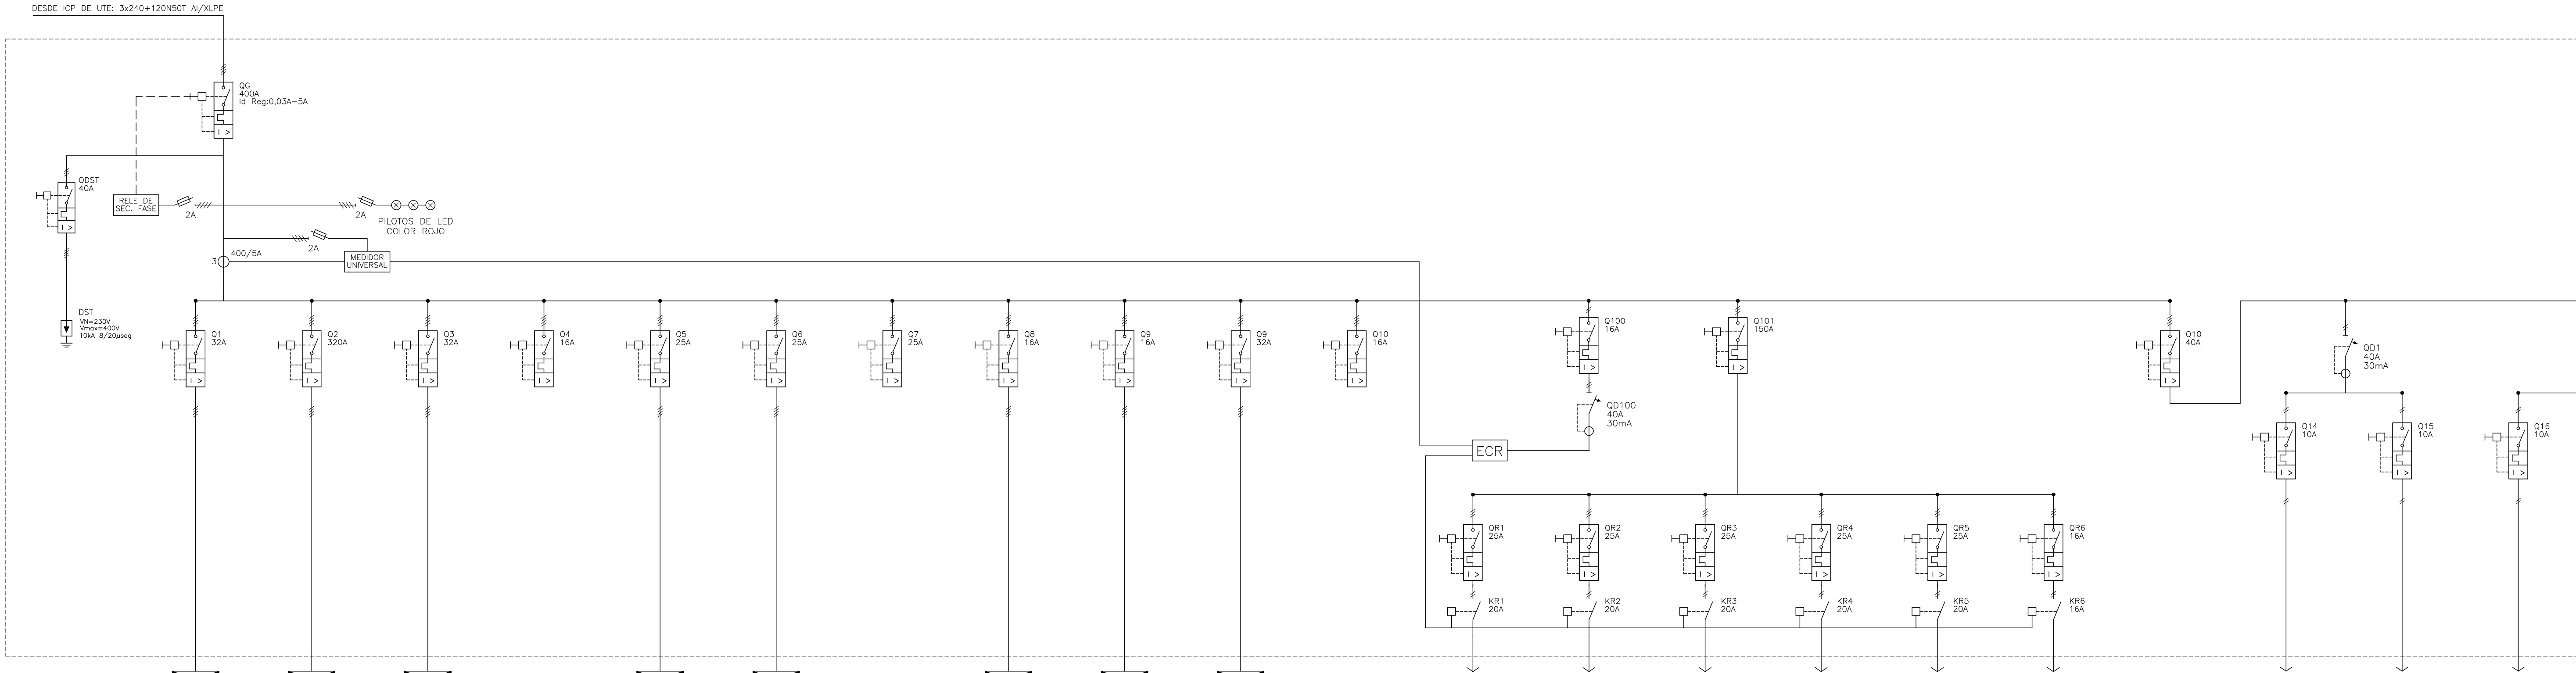

TAB	TAB0	TAB0	TAB0	TAB0	UPA#1	UPA#2	UPA#3	TEX1	TEX2	TDFICINA	RESERVA	CAP1	CAP2	CAP3	CAP4	CAP5	CAP6	RECAL	VENT	ILUM1
Descripción	SALA DE PRODUCTOS QUIMICOS	SALA DE BOMBAS	HOMOGENIZACION	PREVISION HOMOGENIZACION	UPA#1 Y COMP. DE AIRE	UPA#2	UPA#3 PREVISION	TOMA EXTERIOR #1	TOMA EXTERIOR #2	TABLERO DE OFICINAS	RESREVA	CAPACITOR 1	CAPACITOR 2	CAPACITOR 3	CAPACITOR 4	CAPACITOR 5	CAPACITOR 6	RESISTENCIA CALEFACTORA DEL TABLERO	VENTILACION DEL TABLERO	ILUMINACION DEL LOCAL
Potencia	13kW	107kW	6kW	-	8.4kW	4kW	-	4.5kW	4.5kW	15kW	-	10kVar	10kVar	10kVar	10kVar	10kVar	5kVar	-	-	-
Secc. Cond.	3x10+10N10T	3x120+70N50T	3x10+10N10T	-	3x6+6N6T	3x6+6N6T	-	3x4+4N4T	3x4+4N4T	3x6+6N6T	-	3x4	3x4	3x4	3x4	3x4	3x4	-	-	-

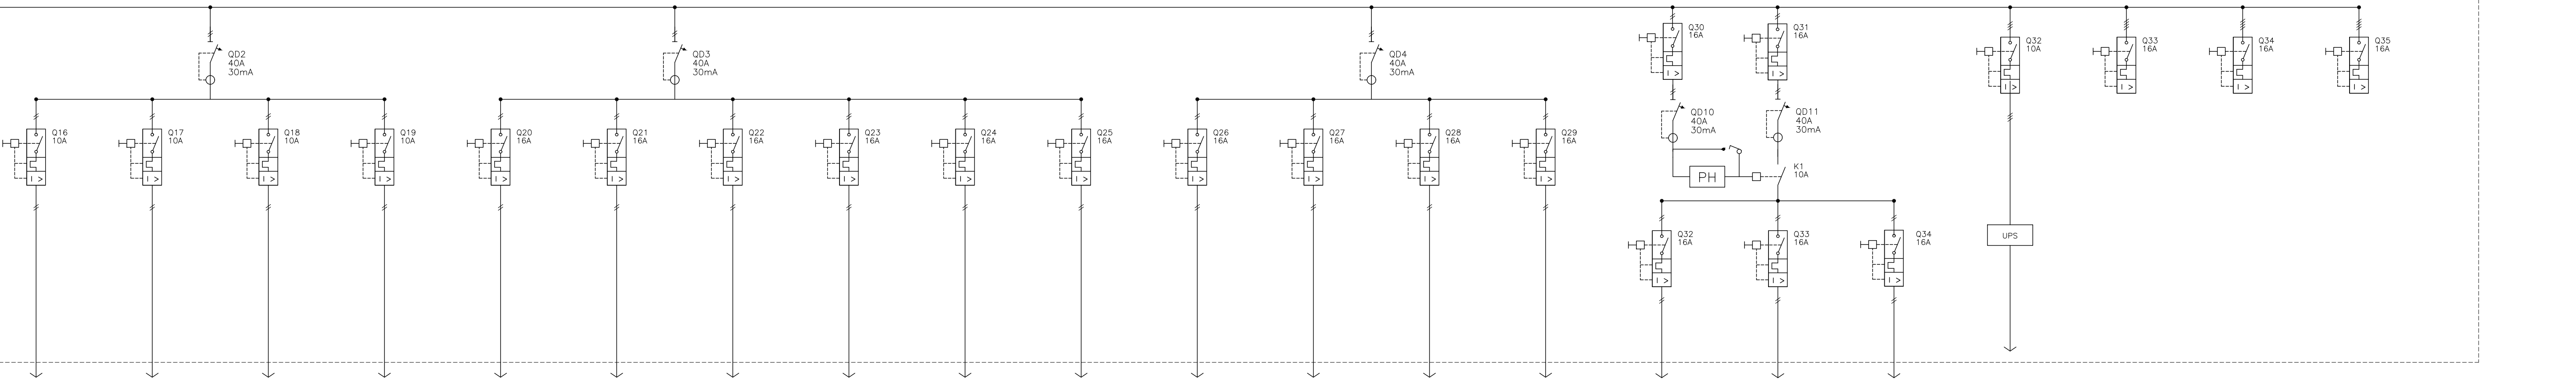

ILUM1	ILUM2	ILUM3	ILUM4	FM1	FM2	FM3	FM4	FM5	FM6	FM7	FM8	FM9	FM10	ILUMEXT1	ILUMEXT2	ILUMEXT3	CONTROL	RESERVA	RESERVA	RESERVA
ILUMINACION DEL LOCAL	ILUMINACION DEL LOCAL	ILUMINACION DEL LOCAL	ILUMINACION DEL LOCAL	TOMACORRIENTES DEL LOCAL	TOMACORRIENTES DEL LOCAL	TOMACORRIENTES DEL LOCAL	TOMACORRIENTES DEL LOCAL	TOMACORRIENTES DEL LOCAL	TOMACORRIENTES DEL LOCAL	TOMACORRIENTES DEL LOCAL	TOMACORRIENTES DEL LOCAL	TOMACORRIENTES DEL LOCAL	TOMACORRIENTES DEL LOCAL	ILUMINACION EXTERIOR 1	ILUMINACION EXTERIOR 2	ILUMINACION EXTERIOR 3	ALIMENTACION DEL PLC			
-	-	-	-	1x2,5+N2,5T2,5	1x2,5+N2,5T2,5	1x2,5+N2,5T2,5	1x2,5+N2,5T2,5	1x2,5+N2,5T2,5	1x2,5+N2,5T2,5	1x2,5+N2,5T2,5	1x2,5+N2,5T2,5	1x2,5+N2,5T2,5	1x2,5+N2,5T2,5	-	-	-	1x2,5+N2,5T2,5			
-	-	-	-	-	-	-	-	-	-	-	-	-	-	-	-	-	-	-	-	-

GERENCIA DE AGUA POTABLE

ING. MARGARITA PINTOS GERENTE

ING. GABRIELA ORUZ JEFE DIVISION ESTUDIOS Y PROYECTOS

Ing. CARLOS RODA COORDINADOR

Ing. FELIPE BURGUEÑO PROYECTISTA

ESTE PLANO CONSTA DE 53 PLANCHAS

OBRAS SANITARIAS DEL ESTADO

DEPARTAMENTO: RIO NEGRO LOCALIDAD: YOUNG ANTEPROYECTO

USINA POTABILIZADORA Y SISTEMA DE ABASTECIMIENTO

ELÉCTRICA

DIAGRAMA UNIFILAR DE TABLERO TG

CONTRAPARTE DE PROYECTO

CONTRAPARTE DE PROYECTO

ESCALA: N/A

CONTRAPARTE DE PROYECTO

CONTRAPARTE DE PROYECTO

FECHA: MAY. 2023

CONTRAPARTE DE PROYECTO

CONTRAPARTE DE PROYECTO

PLANO N°: 47.638-EL-04