

DIAGRAMA UNIFILAR TABLERO TAO


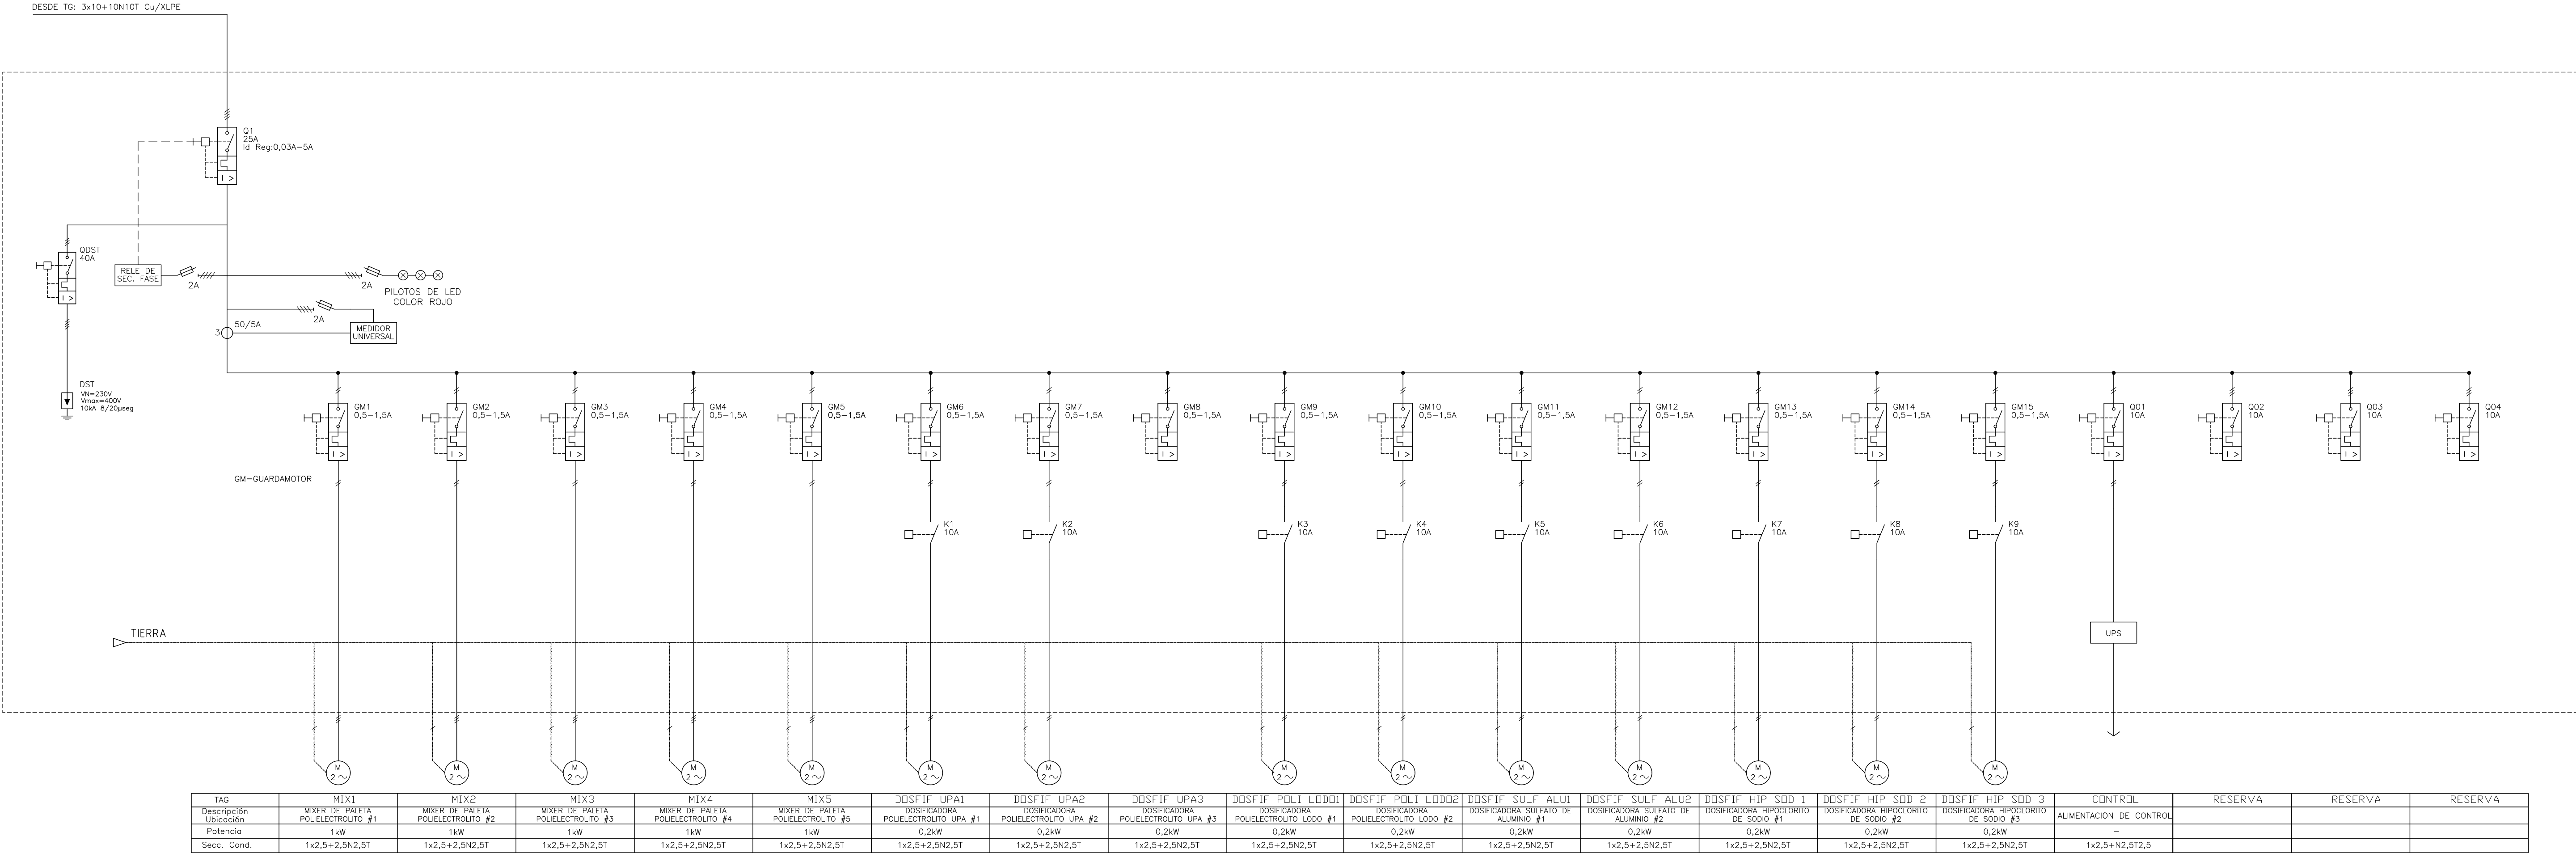


DIAGRAMA UNIFILAR TABLERO OFICINAS

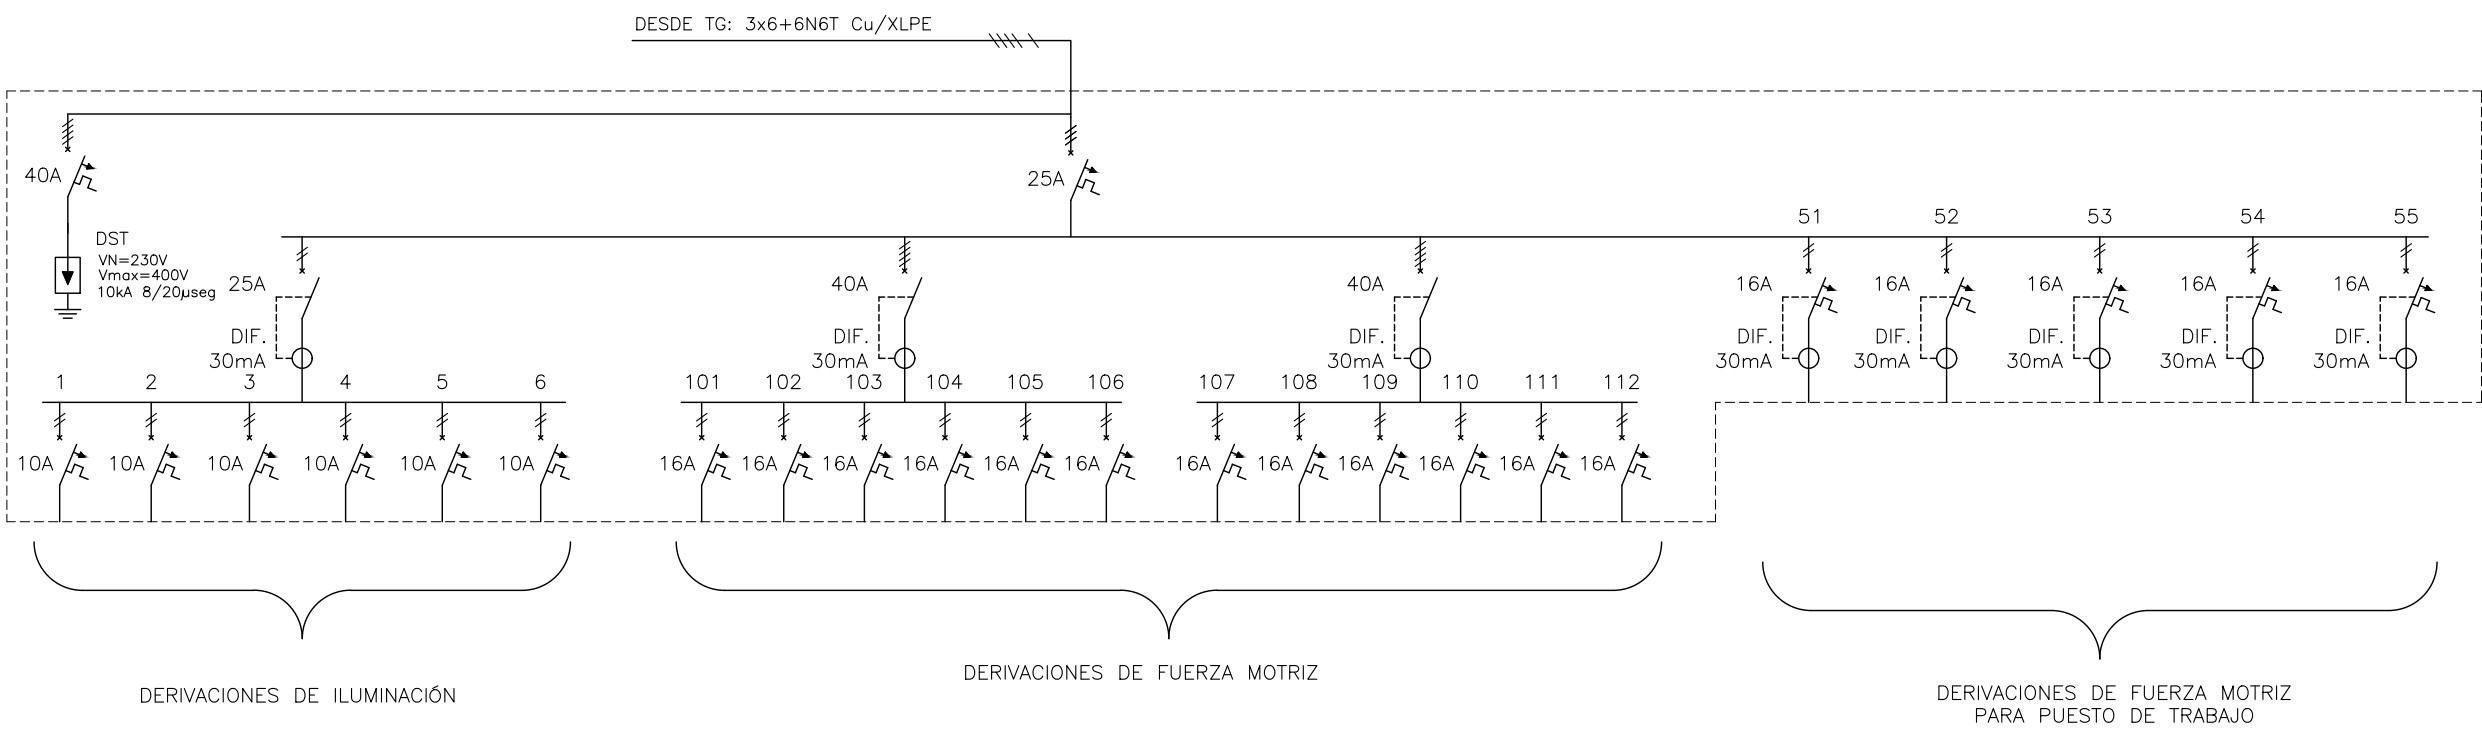

Este plano consta de 53 planchas.

OBRAS SANITARIAS DEL ESTADO

DEPARTAMENTO: RIO NEGRO LOCALIDAD: YOUNG ANTEPROYECTO

USINA POTABILIZADORA Y SISTEMA DE ABASTECIMIENTO

ELÉCTRICA

DIAGRAMA UNIFILAR DE TABLERO TAO Y TOFINAS

ING. GABRIELA GRUZ JEFE DIVISION ESTUDIOS Y PROYECTOS

ING. CARLOS RODA COORDINADOR

ING. FELIPE BURGUEÑO PROYECTISTA

CONTRAPARTE DE PROYECTO

CONTRAPARTE DE PROYECTO

ESCALA N/A

FECHA MAY, 2023

PLANO N° 47.638-EL-05