

DIAGRAMA UNIFILAR TABLERO TB0


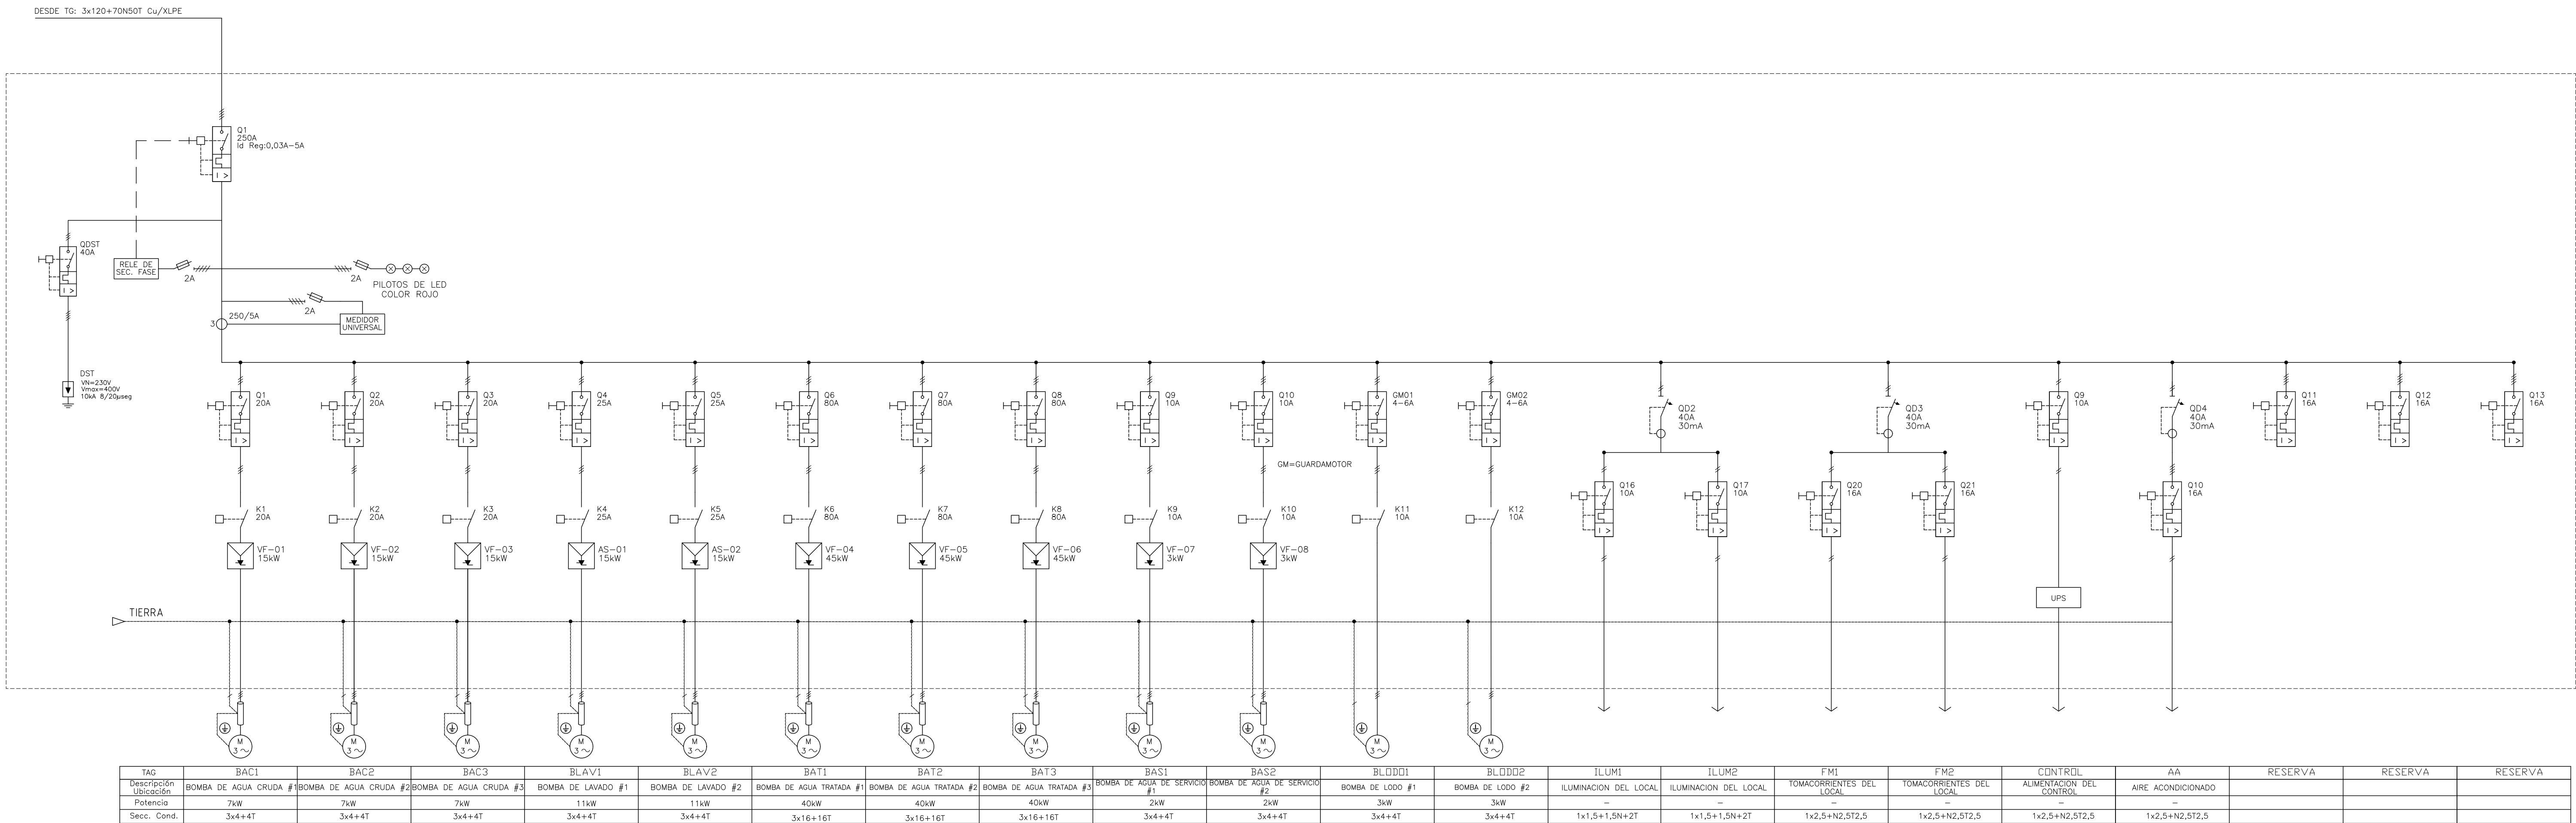


DIAGRAMA UNIFILAR TABLERO TC0

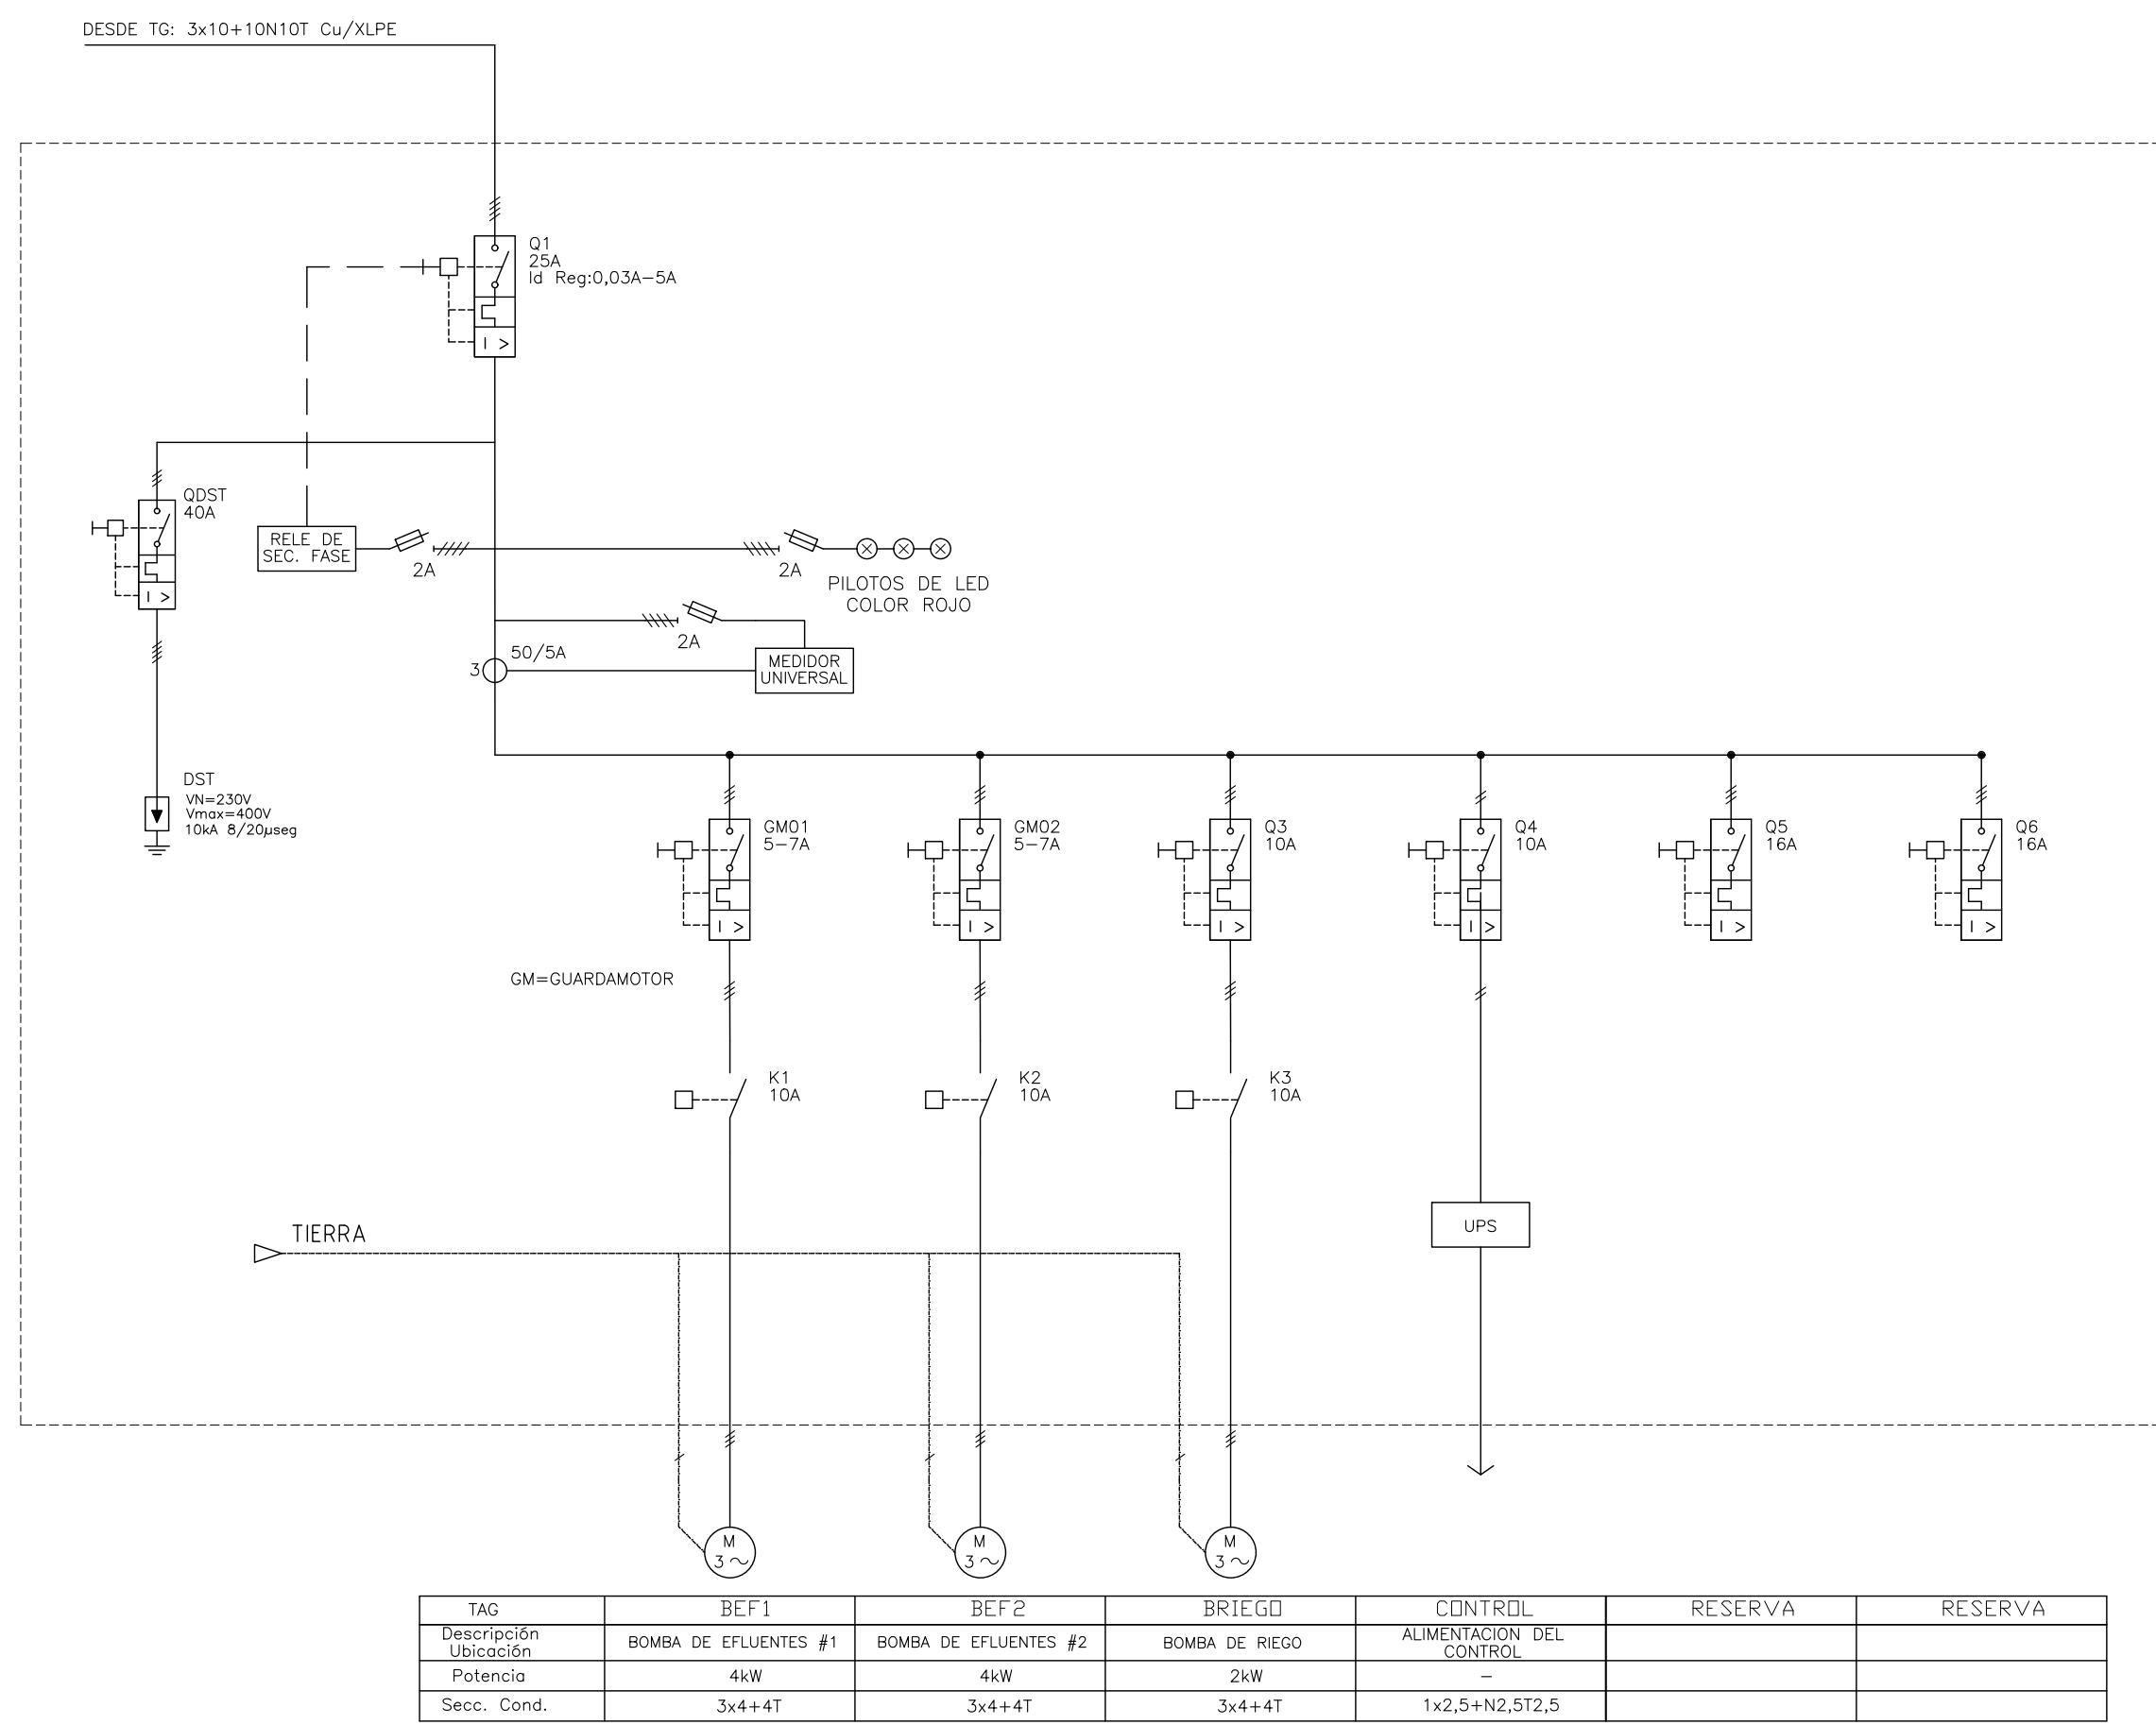

Este plano consta de 54 planchas.

Ing. CARLOS RODA COORDINADOR

Ing. FELIPE BURGUEÑO PROYECTISTA

**OBRAS SANITARIAS DEL ESTADO**

DEPARTAMENTO: RIO NEGRO LOCALIDAD: YOUNG ANTEPROYECTO

**USINA POTABILIZADORA Y SISTEMA DE ABASTECIMIENTO**

**ELÉCTRICA**

**DIAGRAMA UNIFILAR DE TABLEROS TB0 Y TC0**

CONTRAPARTE DE PROYECTO CONTRAPARTE DE PROYECTO ESCALA N/A

CONTRAPARTE DE PROYECTO CONTRAPARTE DE PROYECTO FECHA MAY, 2023

CONTRAPARTE DE PROYECTO CONTRAPARTE DE PROYECTO PLANO Nº: 47.638-EL-06