



PLANTA DE RED DE RIEGO Y AGUA DE SERVICIO
ESCALA 1:250

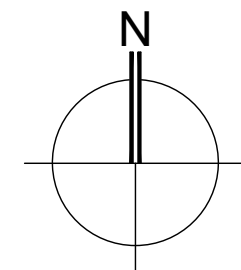

PLANO DE UBICACIÓN - ESCALA 1:20000

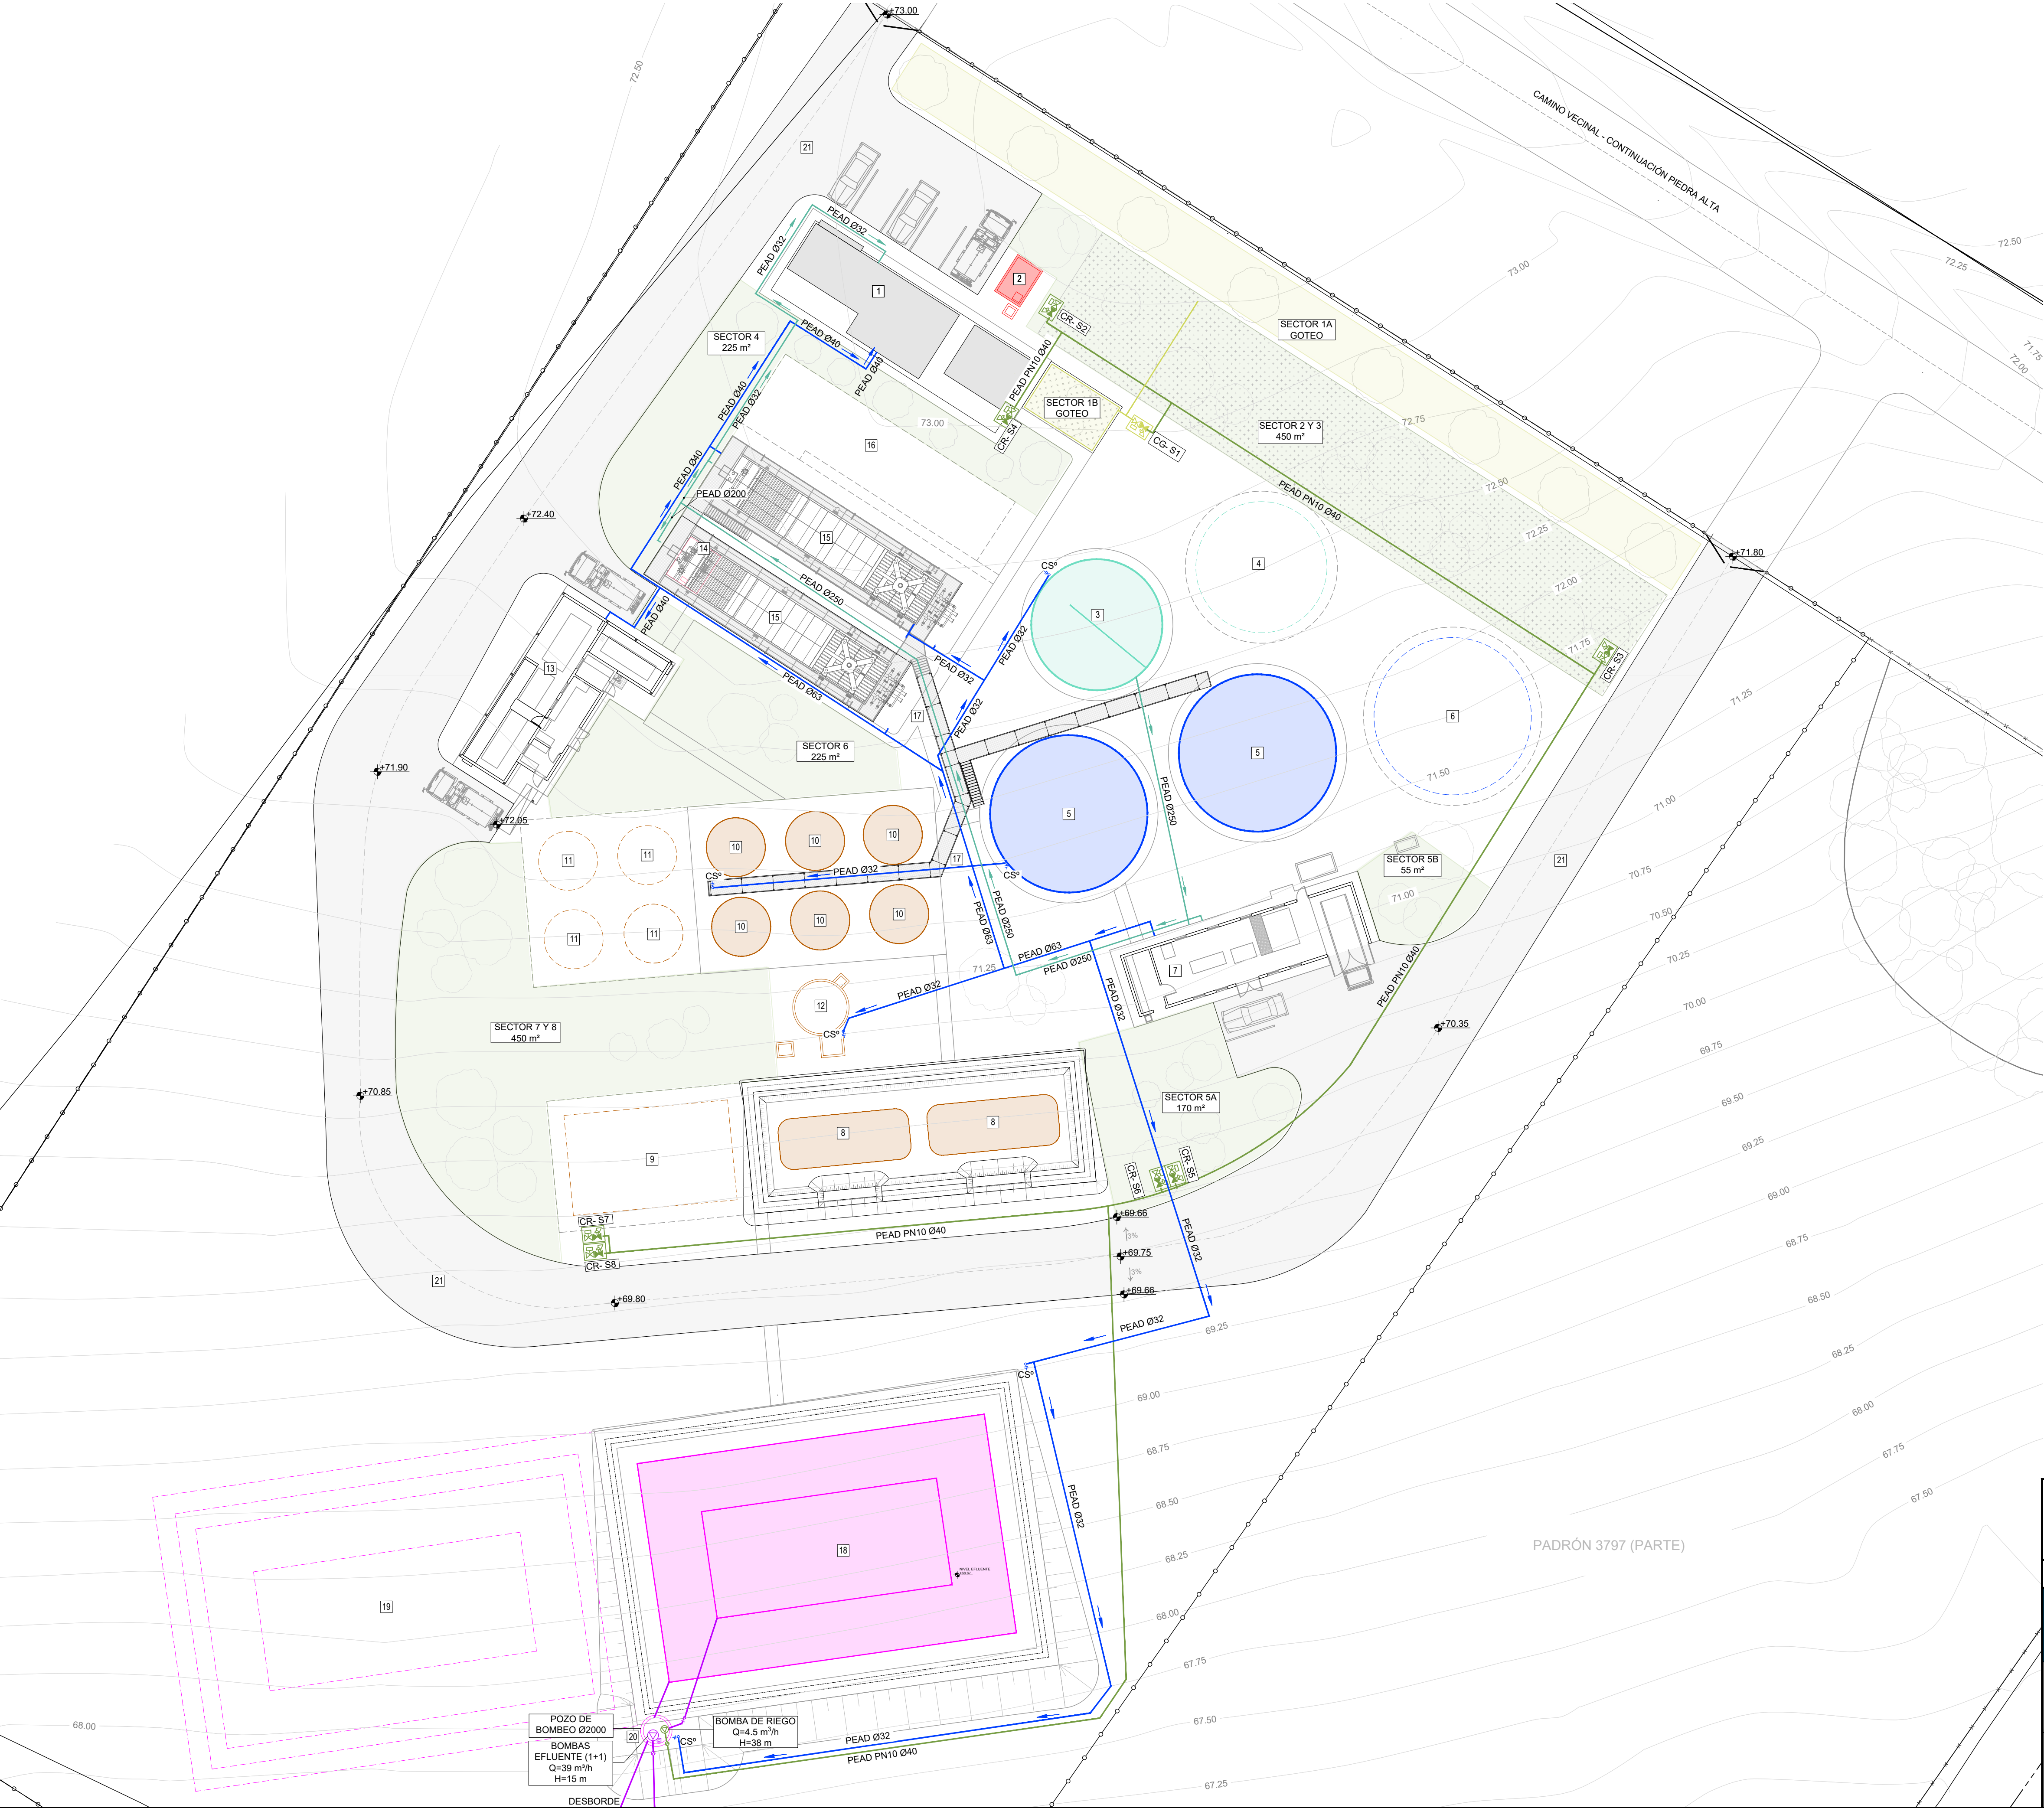

REFERENCIAS GRÁFICAS

SÍMBOLO	DENOMINACIÓN
	RED Y UNIDADES DE RIEGO - ASPERSORES
	RED DE DISTRIBUCIÓN Y UNIDADES DE RIEGO - GOTEO
	RED DE DISTRIBUCIÓN AGUA DE SERVICIOS
	RED DE DISTRIBUCIÓN AGUA BRUTA HACIA UPAS
	CANILLA DE SERVICIO DE 19mm
	ÁREA CON RIEGO POR ASPERSOR
	ÁREA CON RIEGO POR GOTEO
	COTA DE TERRENO/IMPLANTACIÓN (m)

REFERENCIAS

- OFICINA - SSHH - LABORATORIO
 - DEPÓSITO IMPERMEABLE - VOL. 5m³
 - TANQUE 300m³ DE AGUA BRUTA
 - PREVISIÓN TANQUE 300m³ DE AGUA BRUTA
 - TANQUE 300m³ DE AGUA TRATADA
 - PREVISIÓN TANQUE 300m³ DE AGUA TRATADA
 - SALA DE BOMBAS DE ELEVACIÓN AGUA
 - GEOTUBOS - VOL. 100m³ c/u.
 - PREVISIÓN GEOTUBOS
 - ESPESADOR DE LODOS - VOL. 20m³ c/u.
 - PREVISIÓN ESPESADORES DE LODOS
 - POZO DE BOMBEO DE LODOS - VOL. 30m³
 - SALA DE PRODUCTOS QUÍMICOS
 - COMPRESORES DE AIRE, UBICADOS BAJO UPA
 - UPA
 - PREVISIÓN UPA
 - PASARELA PARA TUBERÍAS
 - LAGUNA DE HOMOGENEIZACIÓN - VOL. 618m³
 - PREVISIÓN LAGUNA DE HOMOGENEIZACIÓN
 - POZO DE BOMBEO DE EFLUENTE Y RIEGO
 - CAMINO
- CÁMARA DE RIEGO
INCLUYE:
• LLAVE DE PASO MANUAL
• LLAVE DE PASO ACTUADA
• VÁLVULA REGULADORA DE PRESIÓN
• PREVISIÓN PARA INSTALACIÓN
• MANÓMETRO
- CÁMARA DE GOTEO
INCLUYE:
• LLAVE DE PASO MANUAL
• LLAVE DE PASO ACTUADA
• VÁLVULA REGULADORA DE PRESIÓN

NOTAS

- LAS COTAS ESTÁN REFERIDAS AL MODELO GEOIDAL EGR08.
- SE TOMA COMO PUNTO DE REFERENCIA ALTIMÉTRICA A LA PERFORACIÓN NO UTILIZADA QUE SE ENCUENTRA EN LA ESQUINA NORESTE DEL PREDIO (VER LÁMINA 47.638-PT-01).
- TODAS LAS TUBERÍAS Y PIEZAS DE LA RED DE AGUA DE SERVICIO QUE ESTÉN EXPUESTAS A LA INTemperIE DEBERÁN TENER UNA TERMINACIÓN GALVANIZADA.
- LAS CANILLAS DE SERVICIO DISTRIBUIDAS POR LA PLANTA SERÁN DE 19 mm Y DEBERÁN TENER UNA JUNTA STORZ.
- LAS UPAS JUNTO CON SUS MESAS DE APOYO, PASARELA METÁLICA PERIMETRAL, ESCALERA DE ACCESO Y LAS TUBERÍAS INTERNAS ESTÁN PREVISTAS EN LA LICITACIÓN PÚBLICA Nº 22313.
- LAS TUBERÍAS DE DISTRIBUCIÓN DE AGUA DE SERVICIO Y RIEGO SE PRESENTAN A NIVEL ESQUEMÁTICO.

Ing. CARLOS RODA

EQUIPO DE TRABAJO:
- Ing. Carlos Roda
- Ing. Paula Pigola
- Ing. Nathalia Kaminski
- Arq. Mariana Marchesano
- Arq. Maite Castiella
- Arq. Romina Scattone

ESTE PLANO CONSTA DE 54 PLANCHAS

GERENCIA DE AGUA POTABLE
ING. MARGARITA PINTOS
GERENTE

OBRAS SANITARIAS DEL ESTADO
DEPARTAMENTO: RIO NEGRO LOCALIDAD: YOUNG ANTEPROYECTO
USINA POTABILIZADORA Y SISTEMA DE ABASTECIMIENTO
PLANTA DE TRATAMIENTO
PLANTA RED DE RIEGO Y AGUA DE SERVICIO
LÍNEA DE AGUA BRUTA HACIA UPAS

CONTRAPARTE DE PROYECTO CONTRAPARTE DE PROYECTO ESCALA 1/250
FECHA JULIO 2023
CONTRAPARTE DE PROYECTO CONTRAPARTE DE PROYECTO PLANO Nº:
47.638-PT-04

ING. GABRIELA GRUZ
JEFE DIVISION
ESTUDIOS Y PROYECTOS