
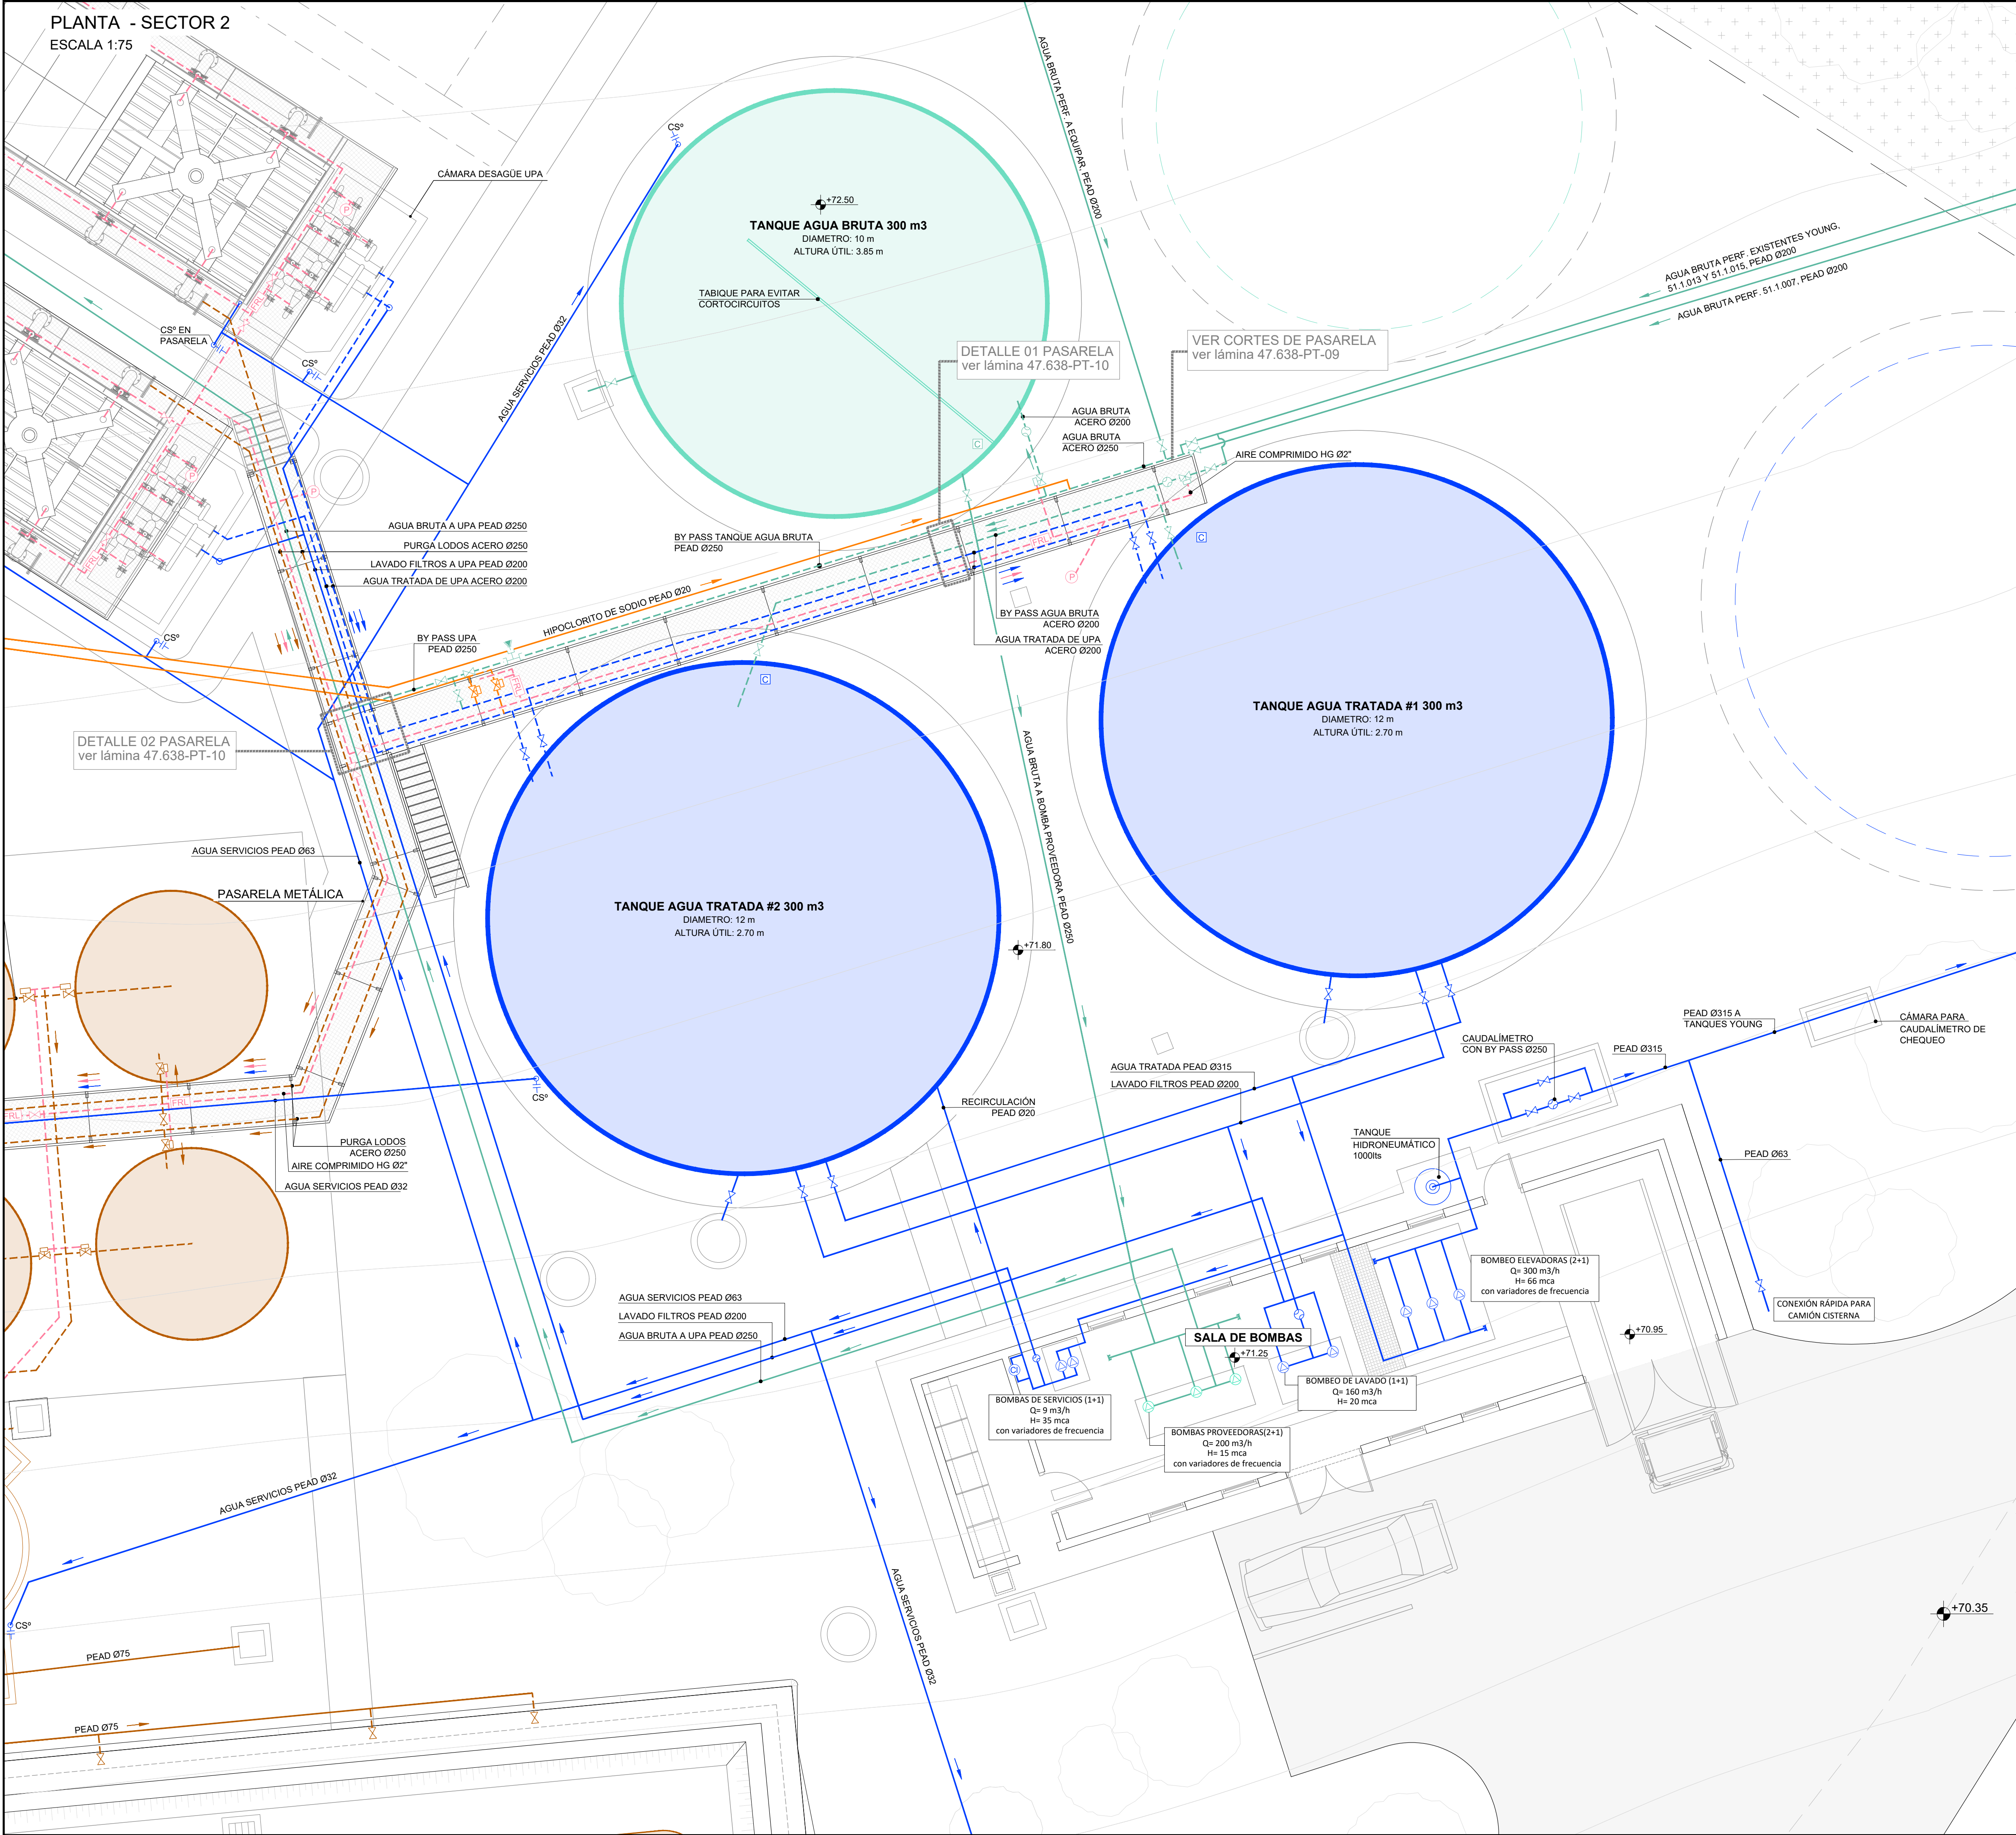


PLANO DE UBICACIÓN - ESCALA 1:1500

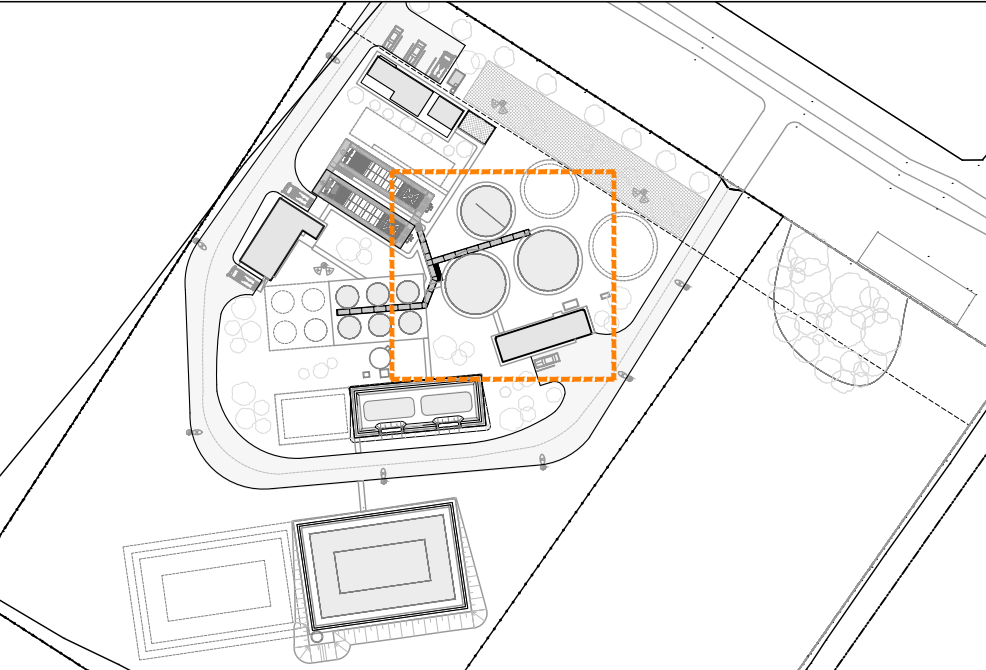

REFERENCIAS GRÁFICAS

SÍMBOLO	DENOMINACIÓN
	RED Y UNIDADES DE AGUA BRUTA
	RED Y UNIDADES DE AGUA TRATADA
	RED Y UNIDADES DE LODO
	RED Y UNIDADES DE AIRE COMPRIMIDO
	RED Y UNIDADES DE PRODUCTOS QUÍMICOS
	RED Y UNIDADES DE EFLUENTES
	RED ENTERRADA
	RED AÉREA
	BOCA DESAGÜE TAPADA
	LLAVE DE PASO
	LLAVE DE PASO ACTUADA
	CAUDALÍMETRO
	BOMBA
	CONTROL DE NIVEL
	CANILLA DE SERVICIO DE 19mm
	PURGA AUTOMÁTICA AIRE COMPRIMIDO
	FILTRO REGULADOR LUBRICANTE AIRE COMPRIMIDO
	VÁLVULA DE AIRE

REFERENCIAS

NOTAS

1. LAS COTAS ESTÁN REFERIDAS AL MODELO GEOIDAL EGR08.
2. SE TOMA COMO PUNTO DE REFERENCIA ALTIMÉTRICA A LA PERFORACIÓN NO UTILIZADA QUE SE ENCUENTRA EN LA ESQUINA NORESTE DEL PREDIO (VER LÁMINA 47.638-PT-01).
3. TODAS LAS TUBERÍAS Y PIEZAS DE LA RED DE AGUA DE SERVICIO QUE ESTÉN EXPUESTAS A LA INTEMPERIE DEBERÁN TENER UNA TERMINACIÓN GALVANIZADA.
4. LAS CANILLAS DE SERVICIO DISTRIBUIDAS POR LA PLANTA SERÁN DE 19 mm Y DEBERÁN TENER UNA JUNTA STORZ.
5. LA RED DE DISTRIBUCIÓN DE AIRE COMPRIMIDO SE PRESENTA A NIVEL ESQUEMÁTICO.
6. LAS PURGAS AUTOMÁTICAS DE LA RED DE AIRE COMPRIMIDO DEBERÁN CONTAR CON BOCAS DE DESAGÜE CERCAÑAS.
7. TODAS LAS TUBERÍAS DE PRODUCTOS QUÍMICOS DEBERÁN IR POR DUCTOS O VAINAS DE 110 mm, UBICANDO CÁMARAS DE ACCESO EN LOS PUNTOS DE QUIEBRE.
8. LAS UPA JUNTO CON SUS MESAS DE APOYO, PASARELA METÁLICA PERIMETRAL, ESCALERA DE ACCESO Y LAS TUBERÍAS INTERNAS ESTÁN PREVISTAS EN LA LICITACIÓN PÚBLICA N° 22313.

ING. GABRIELA GRUZ
JEFE DIVISION
ESTUDIOS Y PROYECTOS

EQUIPO DE TRABAJO:

- Ing. Carlos Roda

- Ing. Mariana Marchesano

- Arq. Paula Pigola

- Arq. Maite Castiella

- Ing. Nathalia Kaminski

- Arq. Romina Scattone

ESTE PLANO CONSTA DE 54 PLANCHAS

OBRAS SANITARIAS DEL ESTADO

DEPARTAMENTO: RIO NEGRO LOCALIDAD: YOUNG ANTEPROYECTO

USINA POTABILIZADORA Y SISTEMA DE ABASTECIMIENTO

PLANTA DE TRATAMIENTO

PLANTA SECTOR 2

CONTRAPARTE DE PROYECTO	CONTRAPARTE DE PROYECTO	ESCALA 1/75
CONTRAPARTE DE PROYECTO	CONTRAPARTE DE PROYECTO	FECHA JULIO 2023
CONTRAPARTE DE PROYECTO	CONTRAPARTE DE PROYECTO	PLANO N° 47.638-PT-07