




PLANTA POZO DE LODOS Y GEOTUBOS
ESCALA 1:50

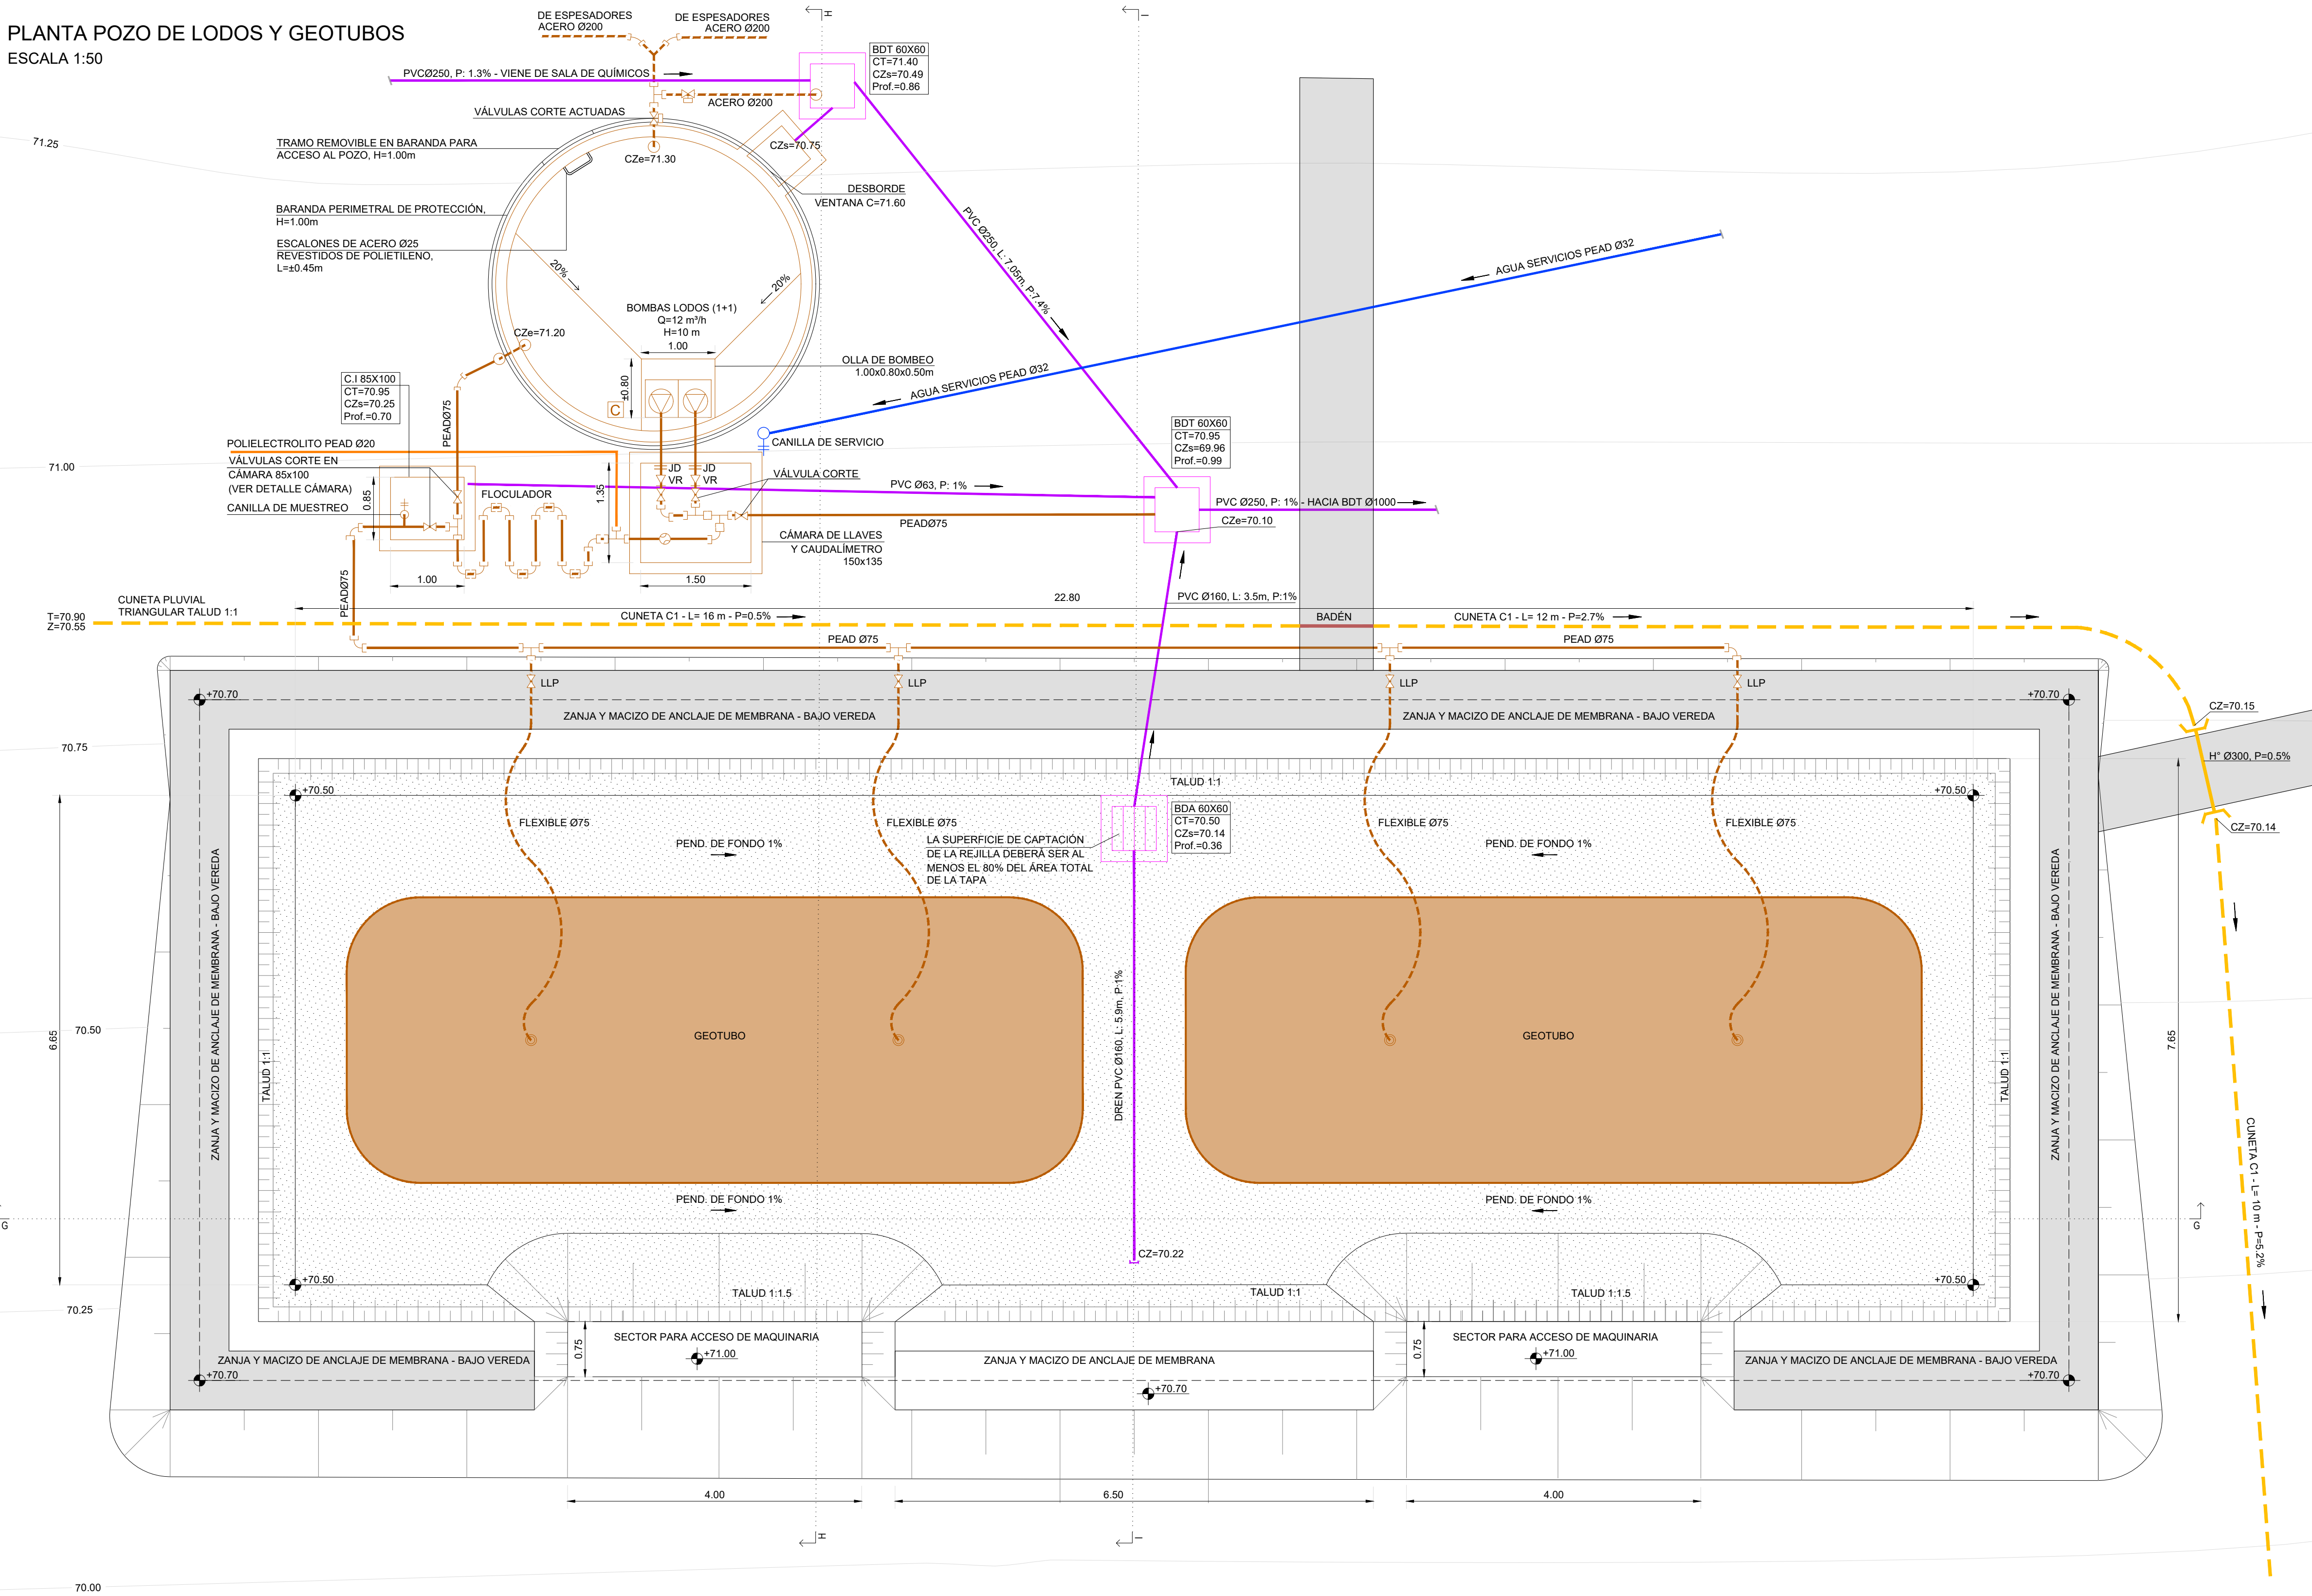

DETALLE CÁMARA CANILLA DE MUESTREO
ESCALA 1:25

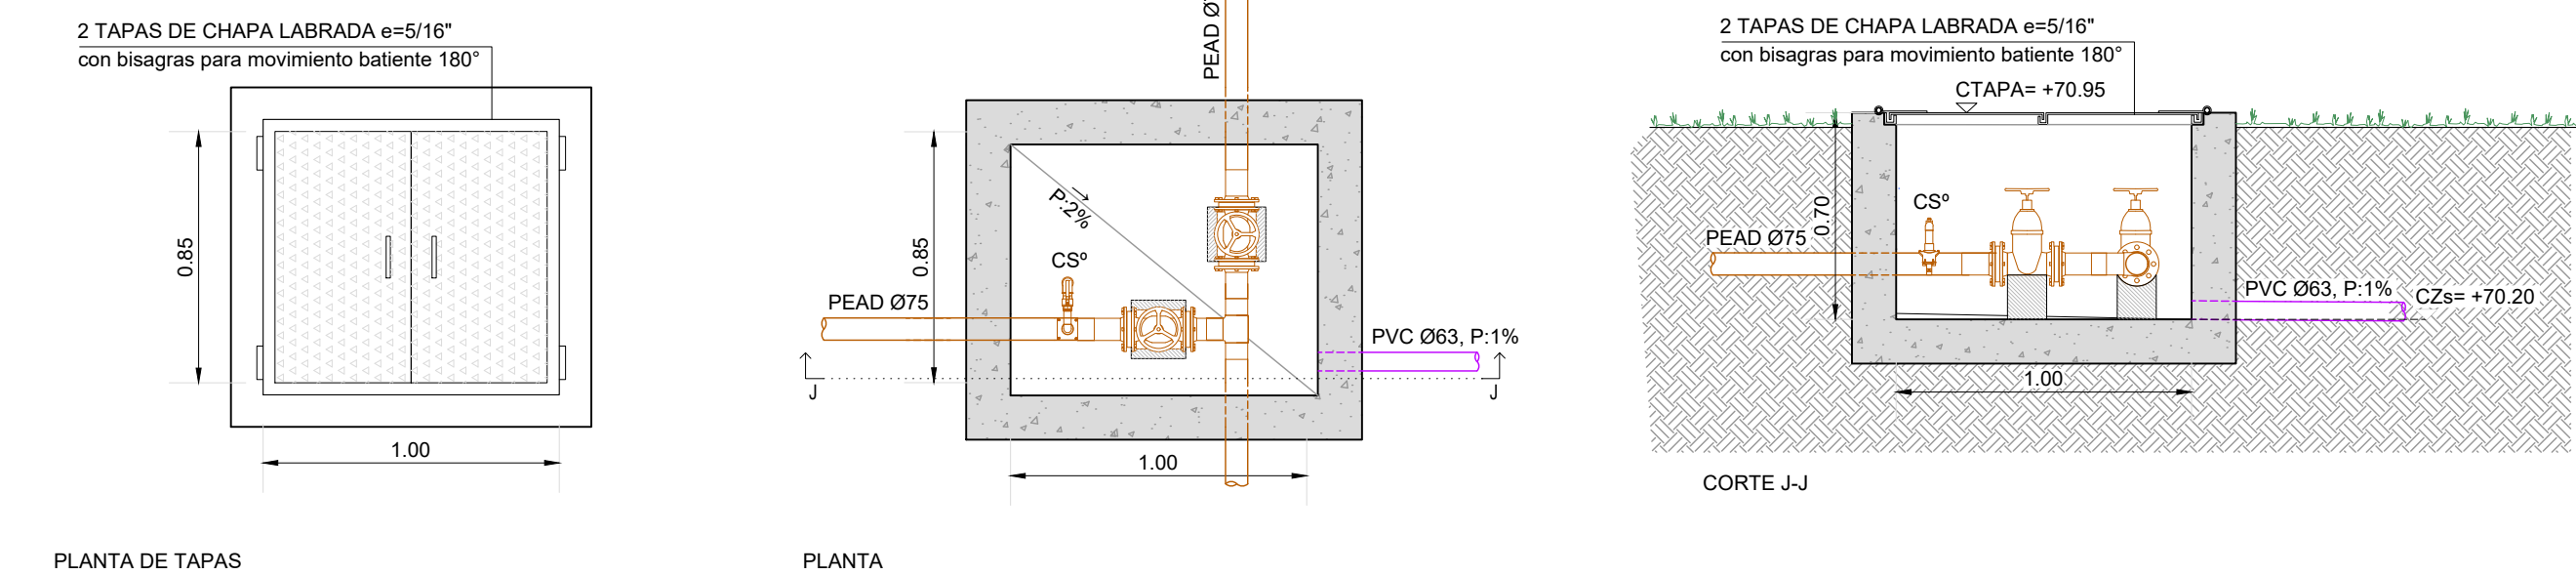

PLANO DE UBICACIÓN - ESCALA 1:1500

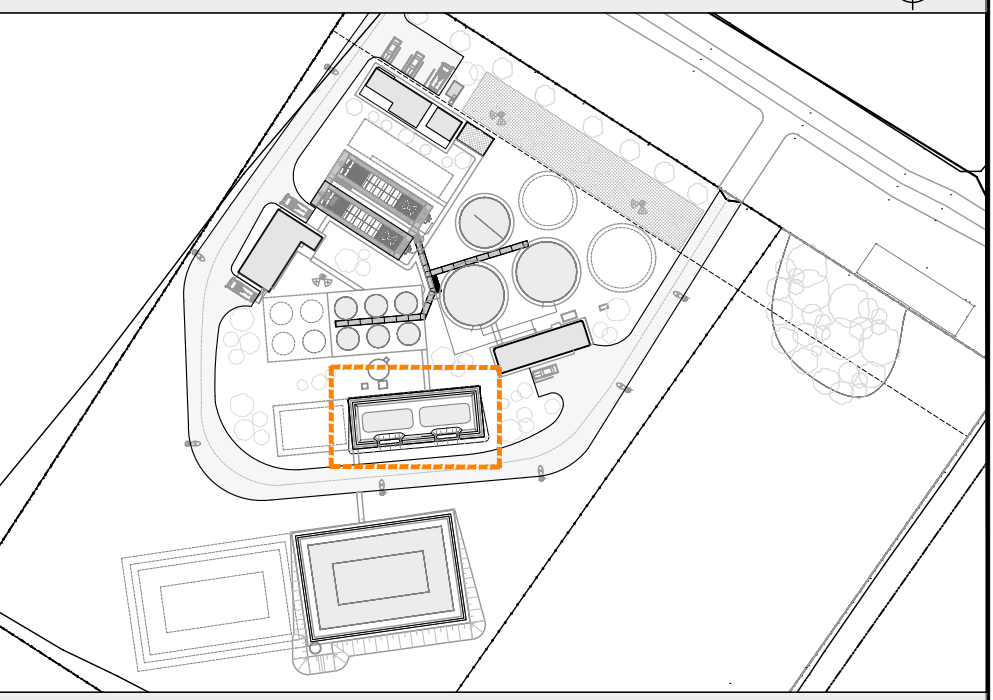

REFERENCIAS GRÁFICAS

SÍMBOLO	DENOMINACIÓN
	RED Y UNIDADES DE AGUA TRATADA
	RED Y UNIDADES DE LODO
	RED Y UNIDADES DE PRODUCTOS QUÍMICOS
	RED Y UNIDADES DE EFLUENTES
	CUNETA PROYECTADA
	LLAVE DE PASO
	LLAVE DE PASO ACTUADA
	CAUDALÍMETRO
	BOMBA
	JUNTA DE DESARME
	VÁLVULA DE RETENCIÓN
	CONTROL DE NIVEL CON RADAR
	CANILLA DE SERVICIO DE 19mm
	VEREDA PERIMETRAL CIRULACIÓN PEATONAL - ÁREA PAVIMENTADA

REFERENCIAS

NOTAS

1. LAS COTAS ESTÁN REFERIDAS AL MODELO GEOIDAL EGR08.
2. SE TOMA COMO PUNTO DE REFERENCIA ALTIMÉTRICA A LA PERFORACIÓN NO UTILIZADA QUE SE ENCUENTRA EN LA ESQUINA NORESTE DEL PREDIO (VER LÁMINA 47.638-PT-01).
3. TODAS LAS TUBERÍAS Y PIEZAS DE LA RED DE AGUA DE SERVICIO QUE ESTÉN EXPUESTAS A LA INTemperIE DEBERÁN TENER UNA TERMINACIÓN GALVANIZADA.
4. LAS CANILLAS DE SERVICIO DISTRIBUIDAS POR LA PLANTA SERÁN DE 19 mm Y DEBERÁN TENER UNA JUNTA STORZ.
5. TODAS LAS TUBERÍAS DE PRODUCTOS QUÍMICOS DEBERÁN IR POR DUCTOS O VAINAS DE 110 mm, UBICANDO CÁMARAS DE ACCESO EN LOS PUNTOS DE QUIEBRE.

ING. MARGARITA PINTOS
GERENTE

ING. GABRIELA GRUZ
JEFE DIVISION
ESTUDIOS Y PROYECTOS

EQUIPO DE TRABAJO:

- Ing. Carlos Roda
- Arq. Mariana Marchesano
- Ing. Paula Pigola
- Arq. Maite Castiñeira
- Ing. Nathalia Kaminski
- Arq. Romina Scattone

ESTE PLANO CONSTA DE 54 PLANCHAS

OBRAS SANITARIAS DEL ESTADO

DEPARTAMENTO: RIO NEGRO LOCALIDAD: YOUNG ANTEPROYECTO

USINA POTABILIZADORA Y SISTEMA DE ABASTECIMIENTO

PLANTA DE TRATAMIENTO
GEOTUBOS- PLANTA

CONTRAPARTE DE PROYECTO	CONTRAPARTE DE PROYECTO	ESCALA 1/50
CONTRAPARTE DE PROYECTO	CONTRAPARTE DE PROYECTO	FECHA JULIO 2023
CONTRAPARTE DE PROYECTO	CONTRAPARTE DE PROYECTO	PLANO N° 47.638-PT-11