



PLANTA LAGUNA DE HOMOGENEIZACIÓN  
ESCALA 1:100

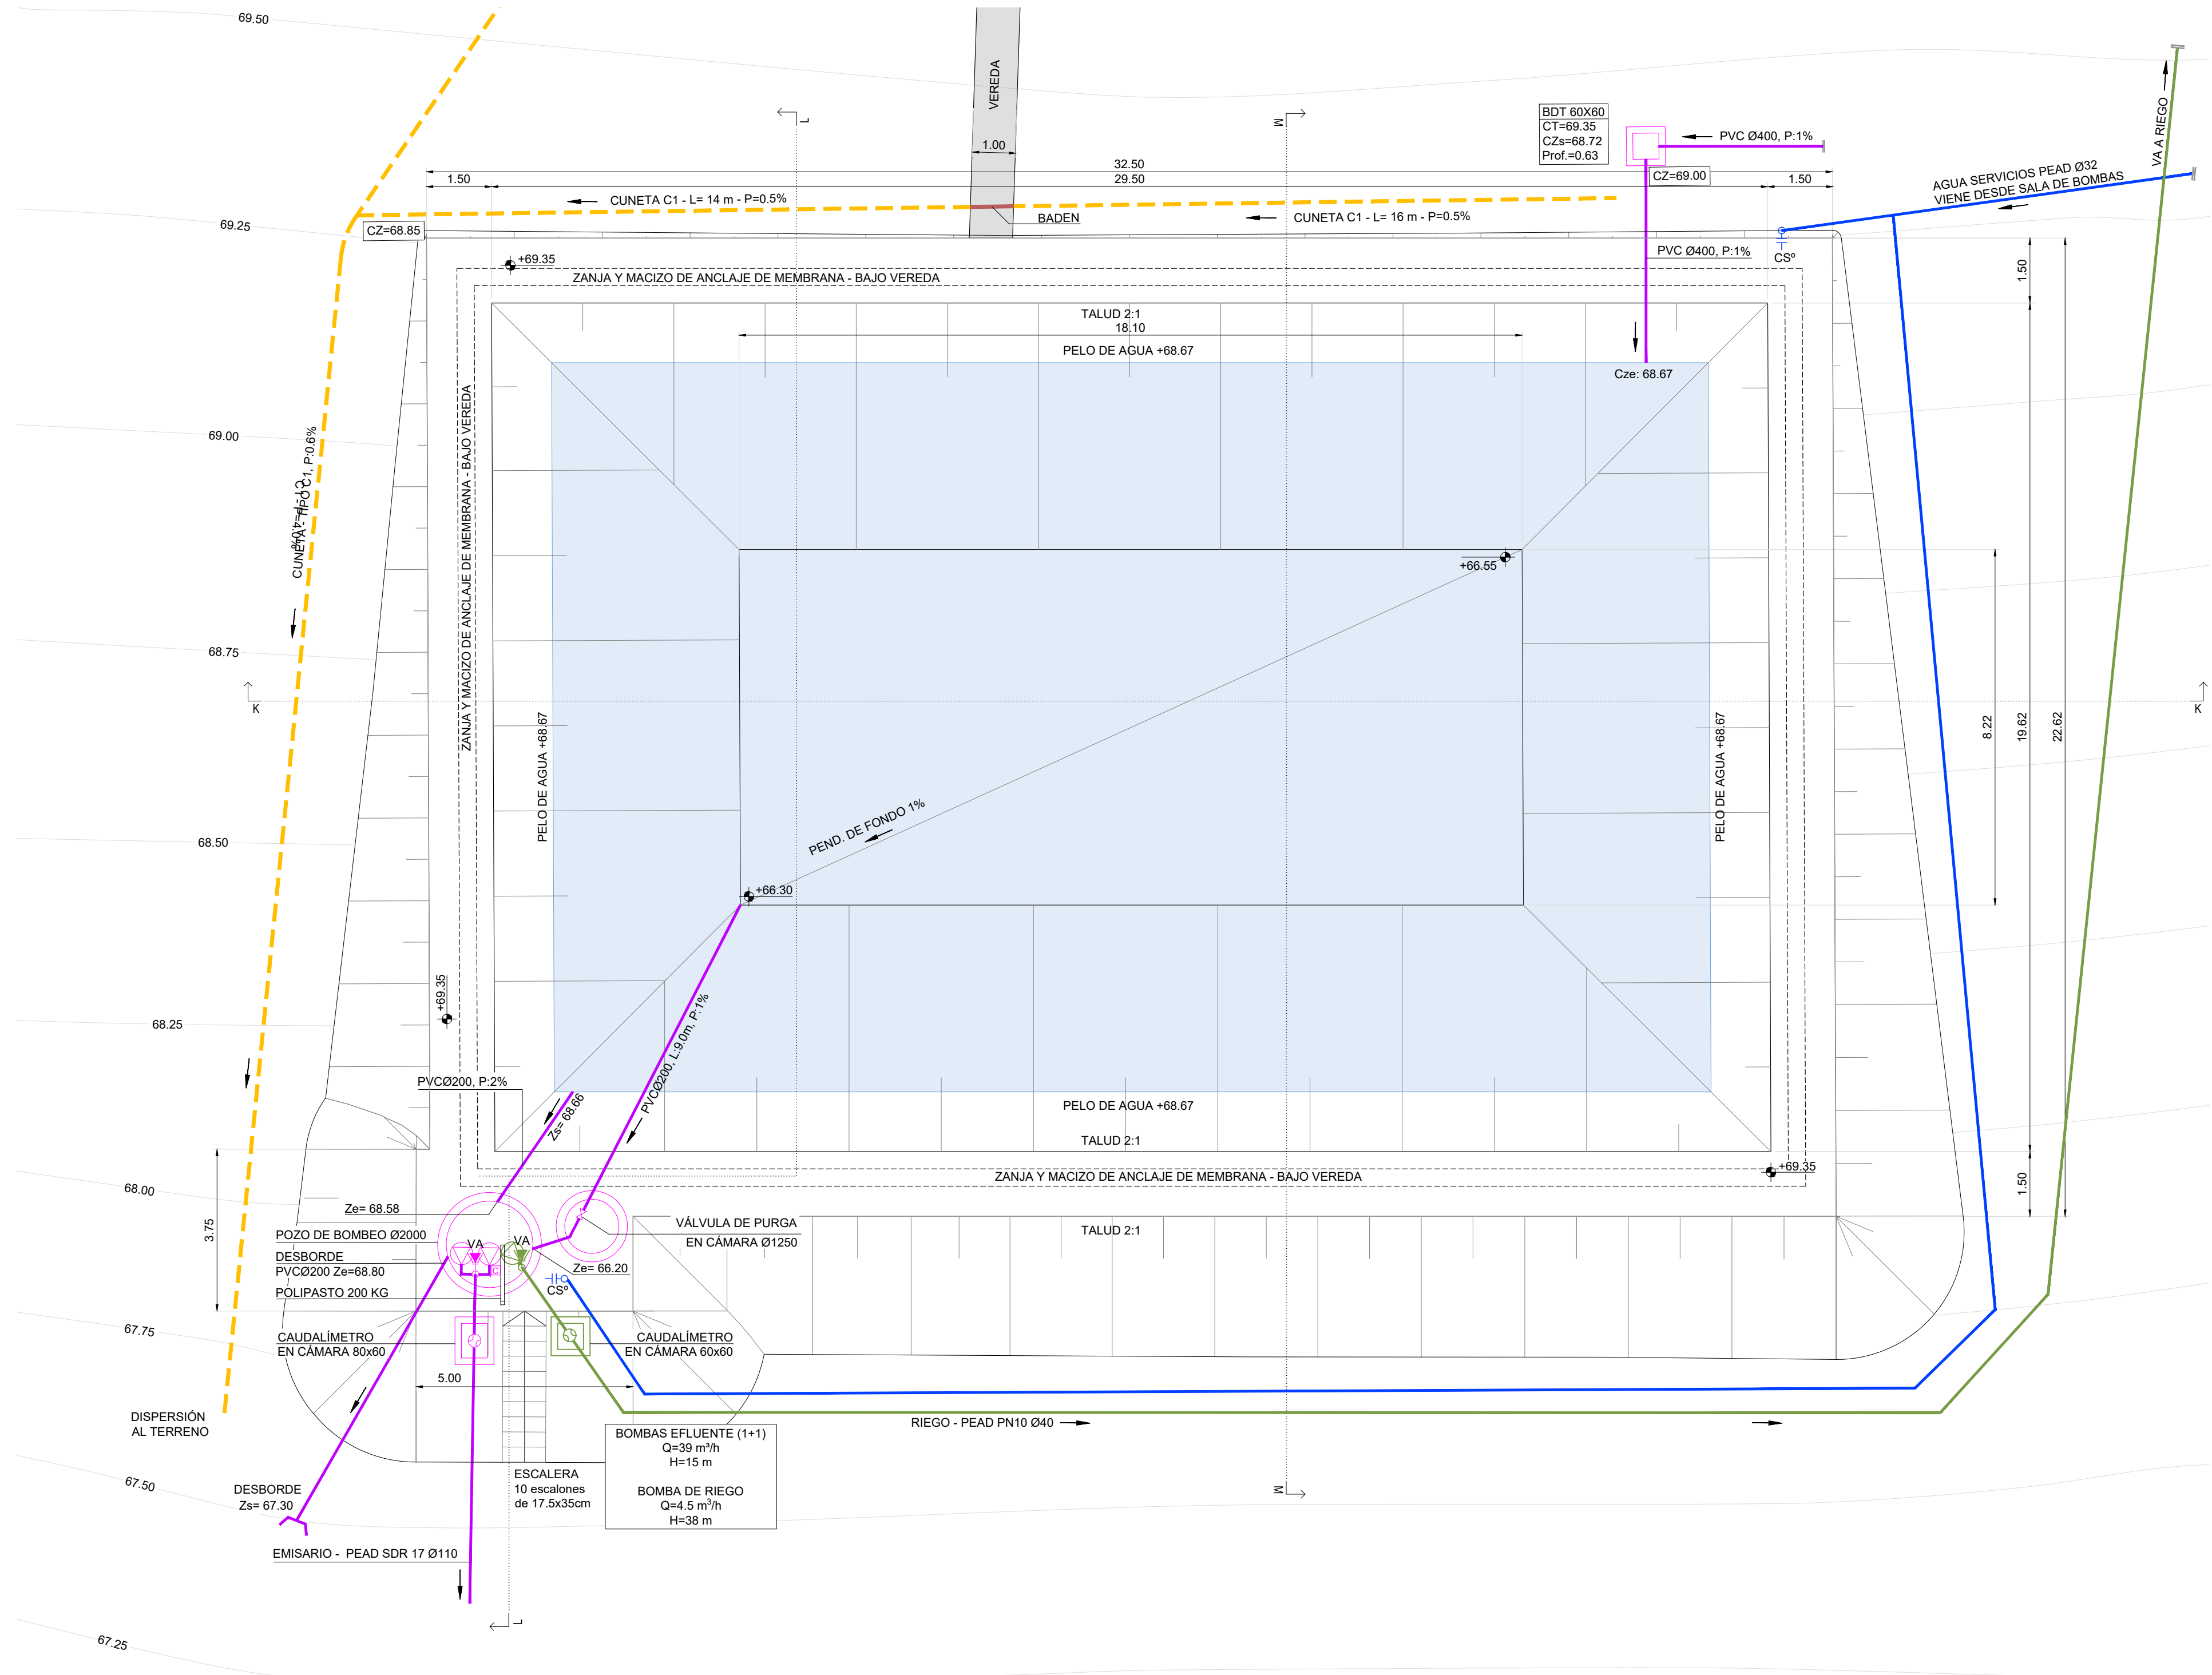

PLANO DE UBICACIÓN - ESCALA 1:1500

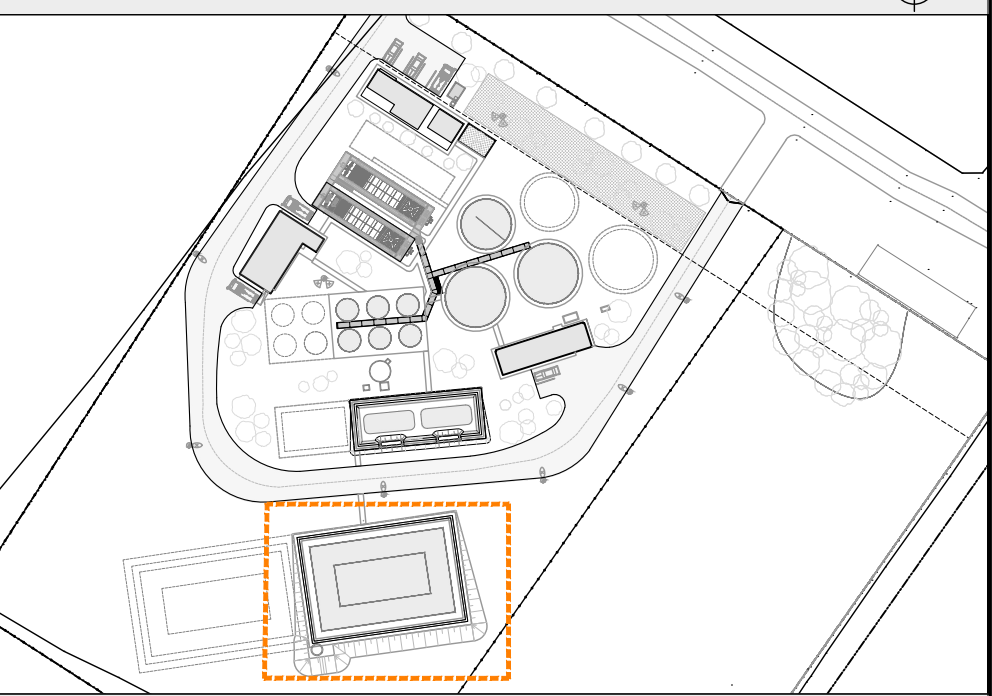

REFERENCIAS GRÁFICAS

| SÍMBOLO | DENOMINACIÓN                                             |
|---------|----------------------------------------------------------|
|         | RED Y UNIDADES DE AGUA TRATADA                           |
|         | RED Y UNIDADES DE LODO                                   |
|         | RED Y UNIDADES DE EFLUENTES                              |
|         | RED Y UNIDADES AGUA DE RIEGO                             |
|         | CUNETA PROYECTADA                                        |
|         | BADÉN PROYECTADO                                         |
|         | CABEZAL DE ALCANTARILLA                                  |
|         | LLAVE DE PASO                                            |
|         | LLAVE DE PASO ACTUADA                                    |
|         | CAUDALÍMETRO                                             |
|         | BOMBA                                                    |
|         | VÁLVULA DE AIRE                                          |
|         | CONTROL DE NIVEL CON RADAR                               |
|         | CANILLA DE SERVICIO DE 19mm                              |
|         | VEREDA PERIMETRAL CIRULACIÓN PEATONAL - ÁREA PAVIMENTADA |

REFERENCIAS

NOTAS

1. LAS COTAS ESTÁN REFERIDAS AL MODELO GEODIAL EGR08.
2. SE TOMA COMO PUNTO DE REFERENCIA ALTIMÉTRICA A LA PERFORACIÓN NO UTILIZADA QUE SE ENCUENTRA EN LA ESQUINA NORESTE DEL PREDIO (VER LÁMINA 47.638-PT-01).
3. TODAS LAS TUBERÍAS Y PIEZAS DE LA RED DE AGUA DE SERVICIO QUE ESTÉN EXPUESTAS A LA INTEMPERIE DEBERÁN TENER UNA TERMINACIÓN GALVANIZADA.
4. LAS CANILLAS DE SERVICIO DISTRIBUIDAS POR LA PLANTA SERÁN DE 19 mm Y DEBERÁN TENER UNA JUNTA STORZ.
5. LAS TUBERÍAS DE DISTRIBUCIÓN DE AGUA DE SERVICIO Y RIEGO SE PRESENTAN A NIVEL ESQUEMÁTICO.

GERENCIA DE AGUA POTABLE  
ING. MARGARITA PINTOS  
GERENTE

ESTE PLANO CONSTA DE 54 PLANCHAS

**OBRAS SANITARIAS DEL ESTADO**  
DEPARTAMENTO: RIO NEGRO LOCALIDAD: YOUNG ANTEPROYECTO  
**USINA POTABILIZADORA Y SISTEMA DE ABASTECIMIENTO**  
**PLANTA DE TRATAMIENTO**  
LAGUNA DE HOMOGENEIZACIÓN- PLANTA

CONTRAPARTE DE PROYECTO

CONTRAPARTE DE PROYECTO

ESCALA 1/100

CONTRAPARTE DE PROYECTO

CONTRAPARTE DE PROYECTO

FECHA JULIO 2023

CONTRAPARTE DE PROYECTO

CONTRAPARTE DE PROYECTO

PLANO Nº:  
47.638-PT-13

ING. CARLOS RODA

EQUIPO DE TRABAJO:  
- Ing. Carlos Roda  
- Ing. Paula Pigola  
- Ing. Nathalia Kaminski  
- Arq. Mariana Marchesano  
- Arq. Maite Castiella  
- Arq. Romina Scattone