



SALA DE PRODUCTOS QUÍMICOS
PLANTA DE HIDRÁULICA
ESCALA 1:50

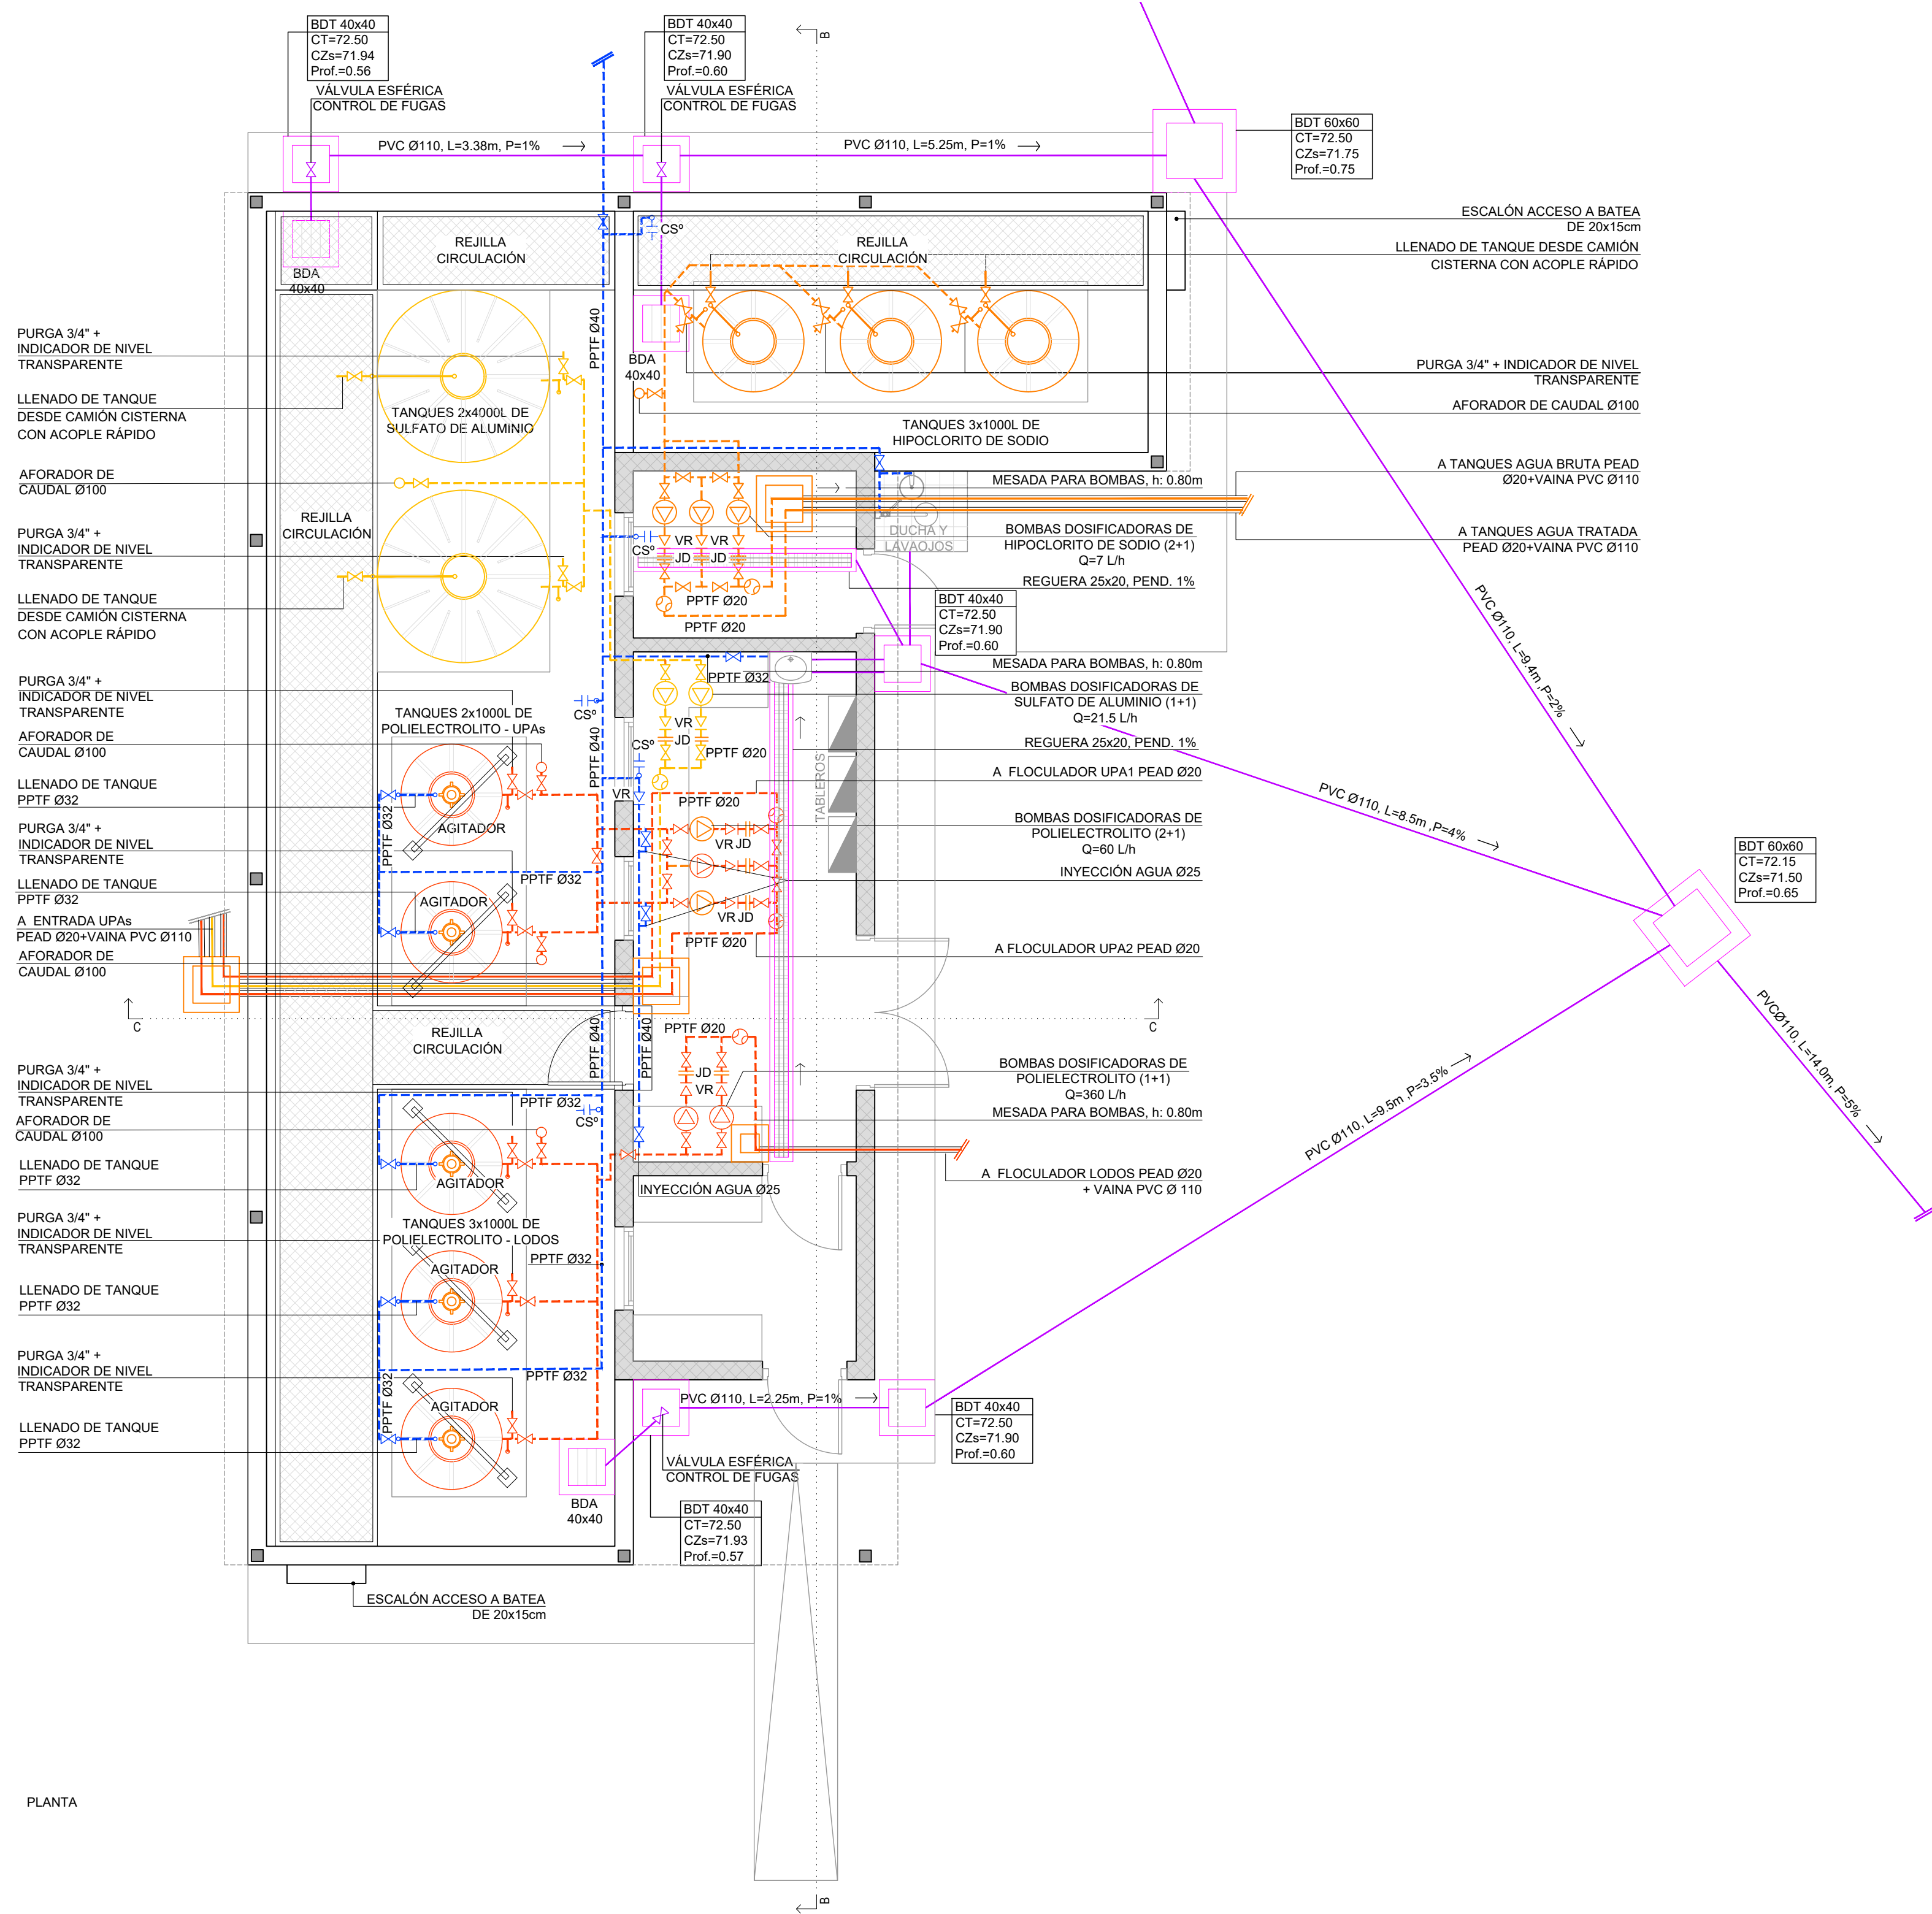


PLANTA

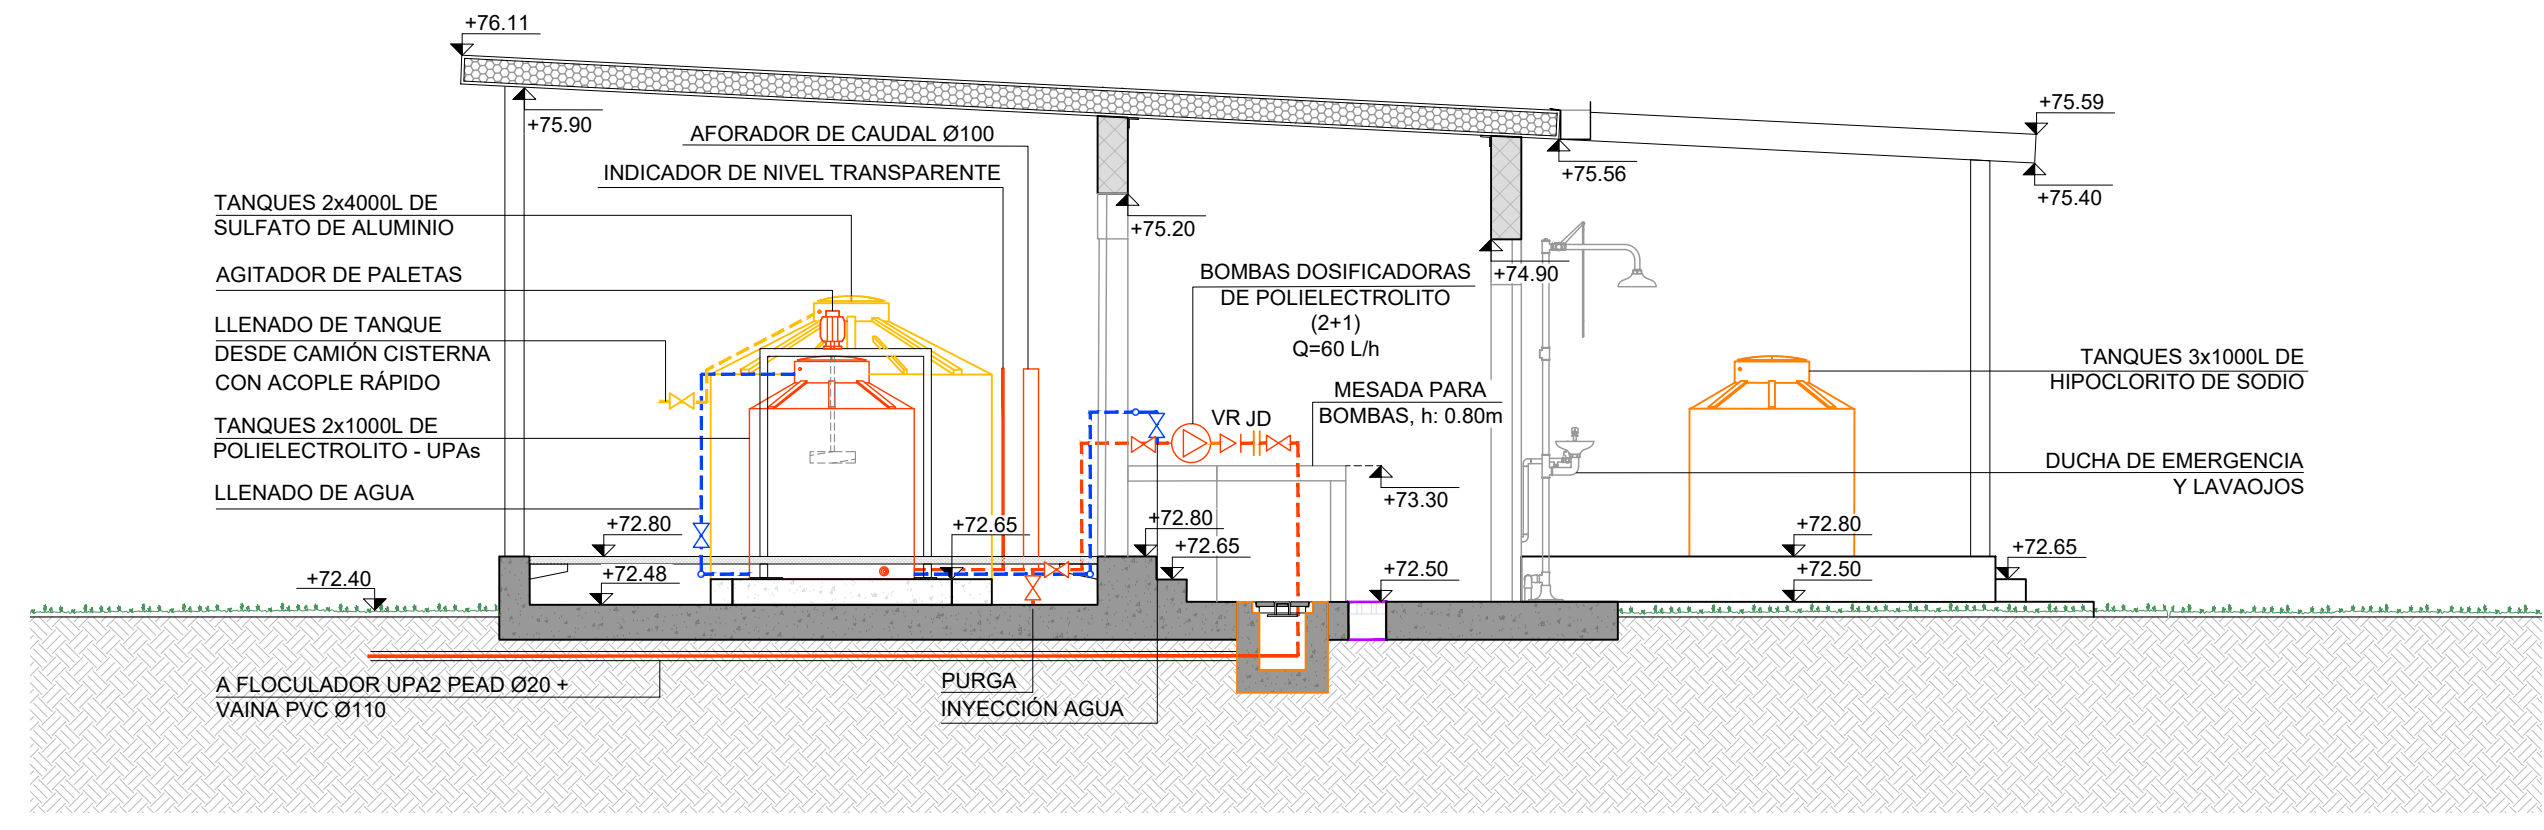

CORTE C-C

PLANO DE UBICACIÓN - ESCALA 1:1500

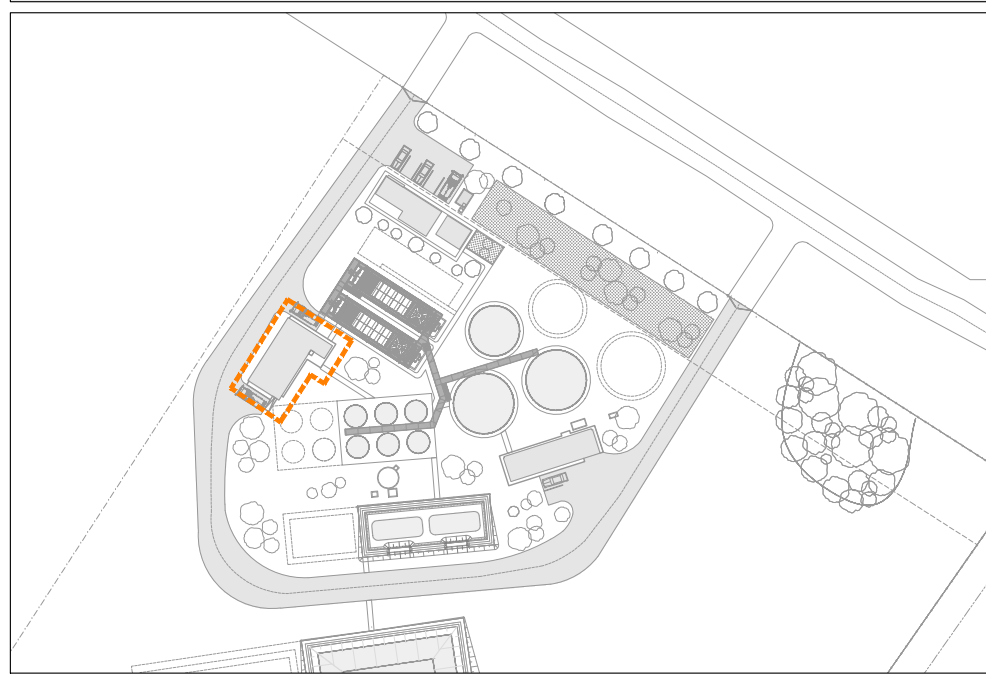

REFERENCIAS

SÍMBOLO	DENOMINACIÓN
	RED Y UNIDADES DE AGUA TRATADA
	RED Y UNIDADES DE HIPOCLORITO DE SODIO
	RED Y UNIDADES DE SULFATO DE ALUMINIO
	RED Y UNIDADES DE POLIELECTROLITO
	RED Y UNIDADES DE EFLUENTES
	RED ENTERRADA
	RED AÉREA
	REGUERA
	JUNTA DE DESARME
	VALVULA DE RETENCIÓN
	LLAVE DE PASO
	BOMBA
	CAUDALÍMETRO
	CANILLA DE SERVICIO DE 19mm
	VAINA PVC Ø110

NOTAS

1. LAS COTAS ESTÁN REFERIDAS AL MODELO GEODAL EGR08.
2. SE TOMA COMO PUNTO DE REFERENCIA ALTIMÉTRICA A LA PERFORACIÓN NO UTILIZADA QUE SE ENCUENTRA EN LA ESQUINA NORESTE DEL PREDIO (VER LÁMINA 47.638-PT-01).
3. TODAS LAS TUBERÍAS DE PRODUCTOS QUÍMICOS DEBERÁN IR POR DUCTOS O VAINAS DE 110 mm DESDE LA CASA QUÍMICA HASTA LOS PUNTOS DE APLICACIÓN, UBICANDO CÁMARAS DE ACCESO EN LOS PUNTOS DE QUIEBRE.
4. LAS BOMBAS DOSIFICADORAS VAN SOBRE MESADA. LAS DE DIAFRAGMA SE MONTARÁN SOBRE PANEL CON LAS PIEZAS EN VERTICAL.
5. TODAS LAS TUBERÍAS Y PIEZAS DE LA RED DE AGUA DE SERVICIO QUE ESTÉN EXPUESTAS A LA INTemperie DEBERÁN TENER UNA TERMINACIÓN GALVANIZADA.
6. LAS CANILLAS DE SERVICIO DISTRIBUIDAS POR LA PLANTA SERÁN DE 19 mm Y DEBERÁN TENER UNA JUNTA STORZ.

ESTE PLANO CONSTA DE 54 PLANCHAS

OBRAS SANITARIAS DEL ESTADO

DEPARTAMENTO: RIO NEGRO LOCALIDAD: YOUNG ANTEPROYECTO

USINA POTABILIZADORA Y SISTEMA DE ABASTECIMIENTO

PLANTA DE TRATAMIENTO
SALA DE PRODUCTOS QUÍMICOS
PLANTA DE HIDRÁULICA Y CORTES

CONTRAPARTE DE PROYECTO CONTRAPARTE DE PROYECTO ESCALA 1/50
FECHA JULIO 2023
PLANO Nº: 47.638-PT-15

EQUIPO DE TRABAJO:

- Ing. Carlos Roda - Arq. Mariana Marchesano
- Ing. Paula Pigola - Arq. Maite Castiella
- Ing. Nathalia Kaminski - Arq. Romina Scattone

Ing. CARLOS RODA

GERENCIA DE AGUA POTABLE

ING. MARGARITA PINTOS GERENTE

ING. GABRIELA GRUZ JEFE DIVISION ESTUDIOS Y PROYECTOS