


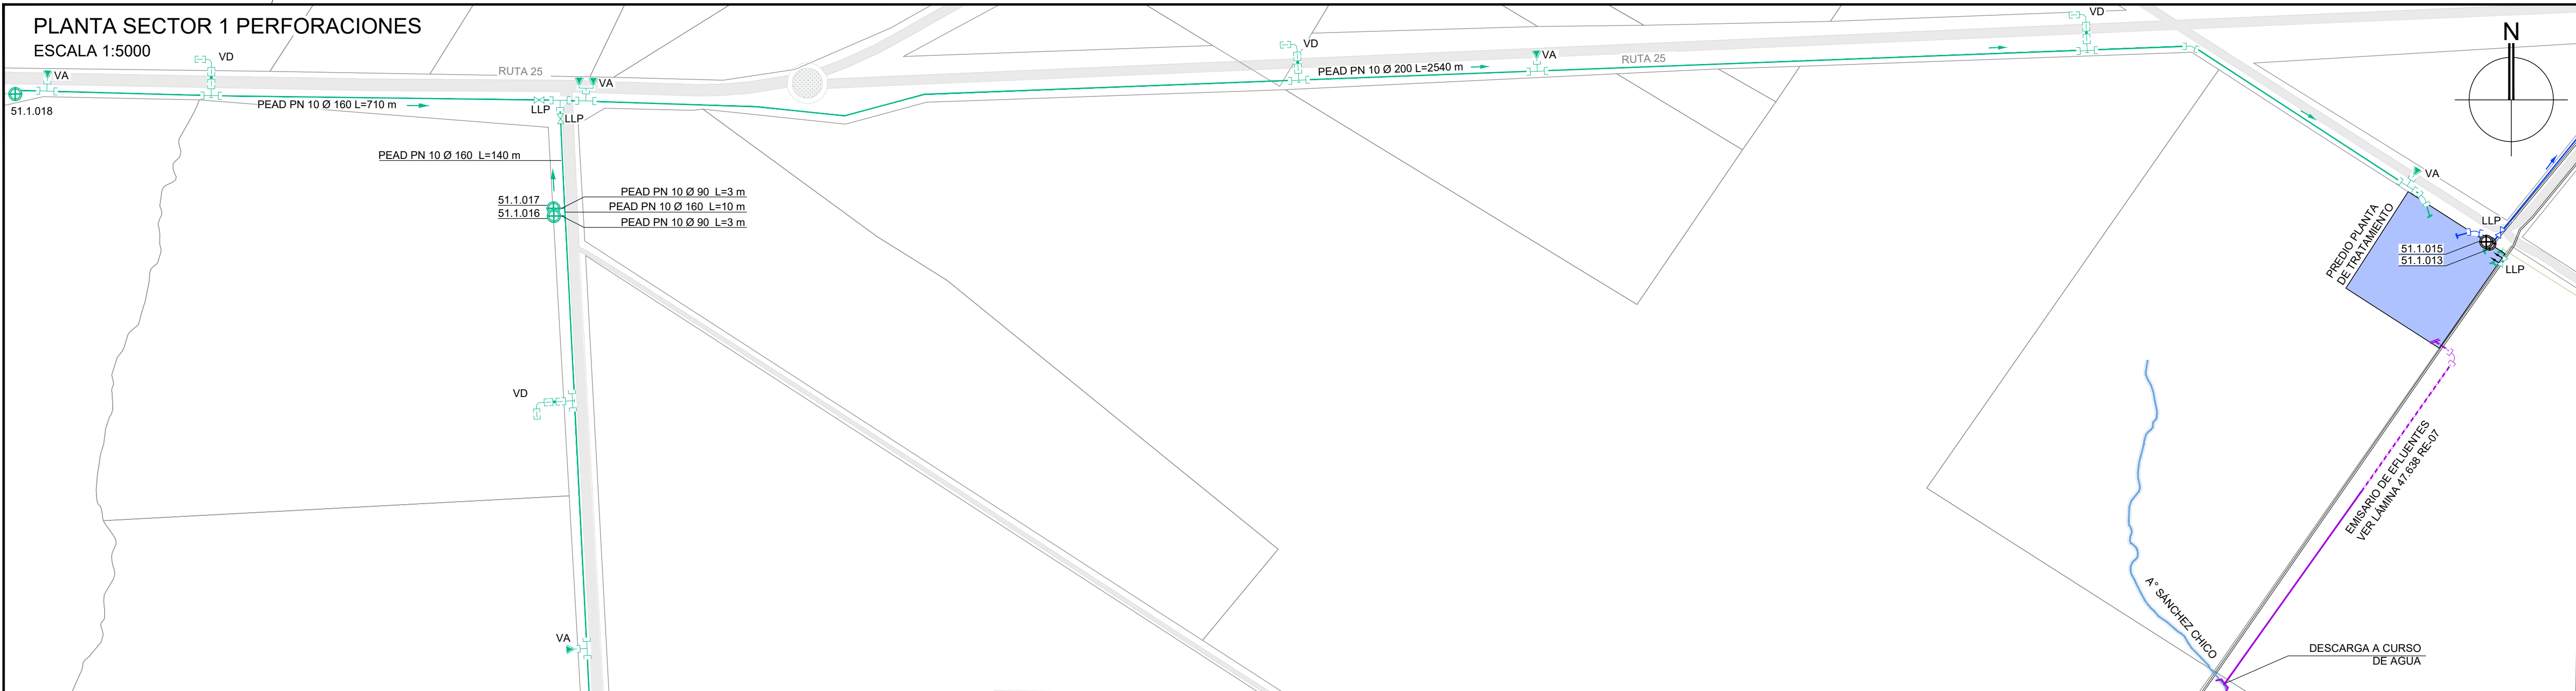

PLANO DE UBICACIÓN - ESCALA 1:20000

REFERENCIAS

SÍMBOLO	DENOMINACIÓN
—	TUBERÍA EXISTENTE- AGUA TRATADA (AT) Y AGUA BRUTA (AB)
—	TUBERÍA AGUA TRATADA PROYECTADA
—	TUBERÍA DE ADUCCIÓN DE AGUA BRUTA PROYECTADA
—	TUBERÍA AGUA BRUTA EN CASO DE AMPLIACIÓN
—	LÍNEA EMISARIO EFLUENTE
→	SENTIDO DE FLUJO TUBERÍA DE ADUCCIÓN
→	SENTIDO DE FLUJO TUBERÍA PARA DISTRIBUCIÓN
⊕ NR.X.XX	PERFORACIONES NO OPERATIVAS A EXPLOTAR
⊕ NR.X.XX	PERFORACIONES EXISTENTES A EXPLOTAR
⊕ NR.X.XX	PERFORACIONES A NO UTILIZAR
⊕ NR.X.XX	VÁLVULA DE DESCARGA
⊕ NR.X.XX	VÁLVULA DE AIRE
⊕ NR.X.XX	VÁLVULA DE AIRE DOBLE
⊕ NR.X.XX	CODOS 90°
⊕ NR.X.XX	CODOS 45°
⊕ NR.X.XX	TEE
⊕ NR.X.XX	LLAVE DE PASO
⊕ NR.X.XX	CALLE EXISTENTE

NOTAS

- LA FUENTE DE INFORMACIÓN UTILIZADA PARA GRAFICAR LAS TUBERÍAS EXISTENTES SE TOMA DEL SIGUIENTE DOCUMENTO:
"Red Agua_Young-00_0000_0_14_sin sectores.pdf"
- LA FUENTE DE INFORMACIÓN PARA GRAFICAR LAS CURVAS DE NIVEL FUE EXTRAÍDA DE LA WEB DE INFRAESTRUCTURA DE DATOS ESPACIALES DE URUGUAY.
- TODOS LOS TRAMOS A DESAFECTAR DEBERÁN SER RETIRADOS.
- LAS VÁLVULAS DE CIERRE Y LAS VÁLVULAS DE AIRE Y DESCARGA SE INSTALARÁN EN CÁMARAS SEGÚN LOS PLANOS TIPO DE OSE Nº 31139 Y 31141, RESPECTIVAMENTE LAS VÁLVULAS SOSTENEDORAS DE PRESIÓN IRÁN EN CÁMARAS DE 1.20 x 0.80 M.
- EN LOS PLANOS SE INDICAN LAS POSIBLES INTERFERENCIAS CON CABLES SUBTERRÁNEOS DE UTE DE MÁS DE 15 KV. ADICIONALMENTE SE IDENTIFICARON INTERFERENCIAS CON CABLES DE UTE DE MENOR TENSIÓN, TUBERÍAS DE OSE, REDES DE ANTEL Y FIBRA ÓPTICA DE MOVISTAR, QUE SE PRESENTAN EN LOS PLANOS ANEXADOS
- SE READECUARÁ EL CABEZAL EXISTENTE QUE CONECTA A LAS PERFORACIONES 51.1.013 Y 51.1.015 ENTRE SÍ Y A LA TUBERÍAS PVC 160 MM EXISTENTE. ESTE SERÁ RECONECTADO A LA NUEVA TUBERÍA DE ADUCCIÓN PEAD 160 MM HACIA EL TANQUE DE AGUA BRUTA, MANTENIENDO LAS VÁLVULAS DE CIERRE, CAUDALÍMETRO, VÁLVULAS DE RETENCIÓN, GRIFO DE MUESTREO Y DEJANDO EL PUNTO EXISTENTE DE INYECCIÓN DE CLORO PARA DOSIFICACIONES EN MOMENTOS PUNTUALES.

ESTE PLANO CONSTA DE 54 PLANCHAS

OBRAS SANITARIAS DEL ESTADO

DEPARTAMENTO: RIO NEGRO LOCALIDAD: YOUNG ANTEPROYECTO

USINA POTABILIZADORA Y SISTEMA DE ABASTECIMIENTO

PLANTA TUBERÍAS DE ADUCCIÓN Y REFUERZOS
PLANIMETRÍA SECTOR 01 Y 02

GERENCIA DE AGUA POTABLE
ING. MARGARITA PINTOS GERENTE

ING. GABRIELA CRUZ JEFE DIVISION ESTUDIOS Y PROYECTOS

EQUIPO DE TRABAJO:
- Ing. Carlos Roda
- Ing. Paula Pigola
- Ing. Nathalia Kaminski
- Arq. Mariana Marchesano
- Arq. Maite Castañeira
- Arq. Romina Scattone

CONTRAPARTE DE PROYECTO

CONTRAPARTE DE PROYECTO

CONTRAPARTE DE PROYECTO

CONTRAPARTE DE PROYECTO

ESCALA INDICADAS

FECHA JULIO 2023

PLANO Nº: 47.638-RE-02