


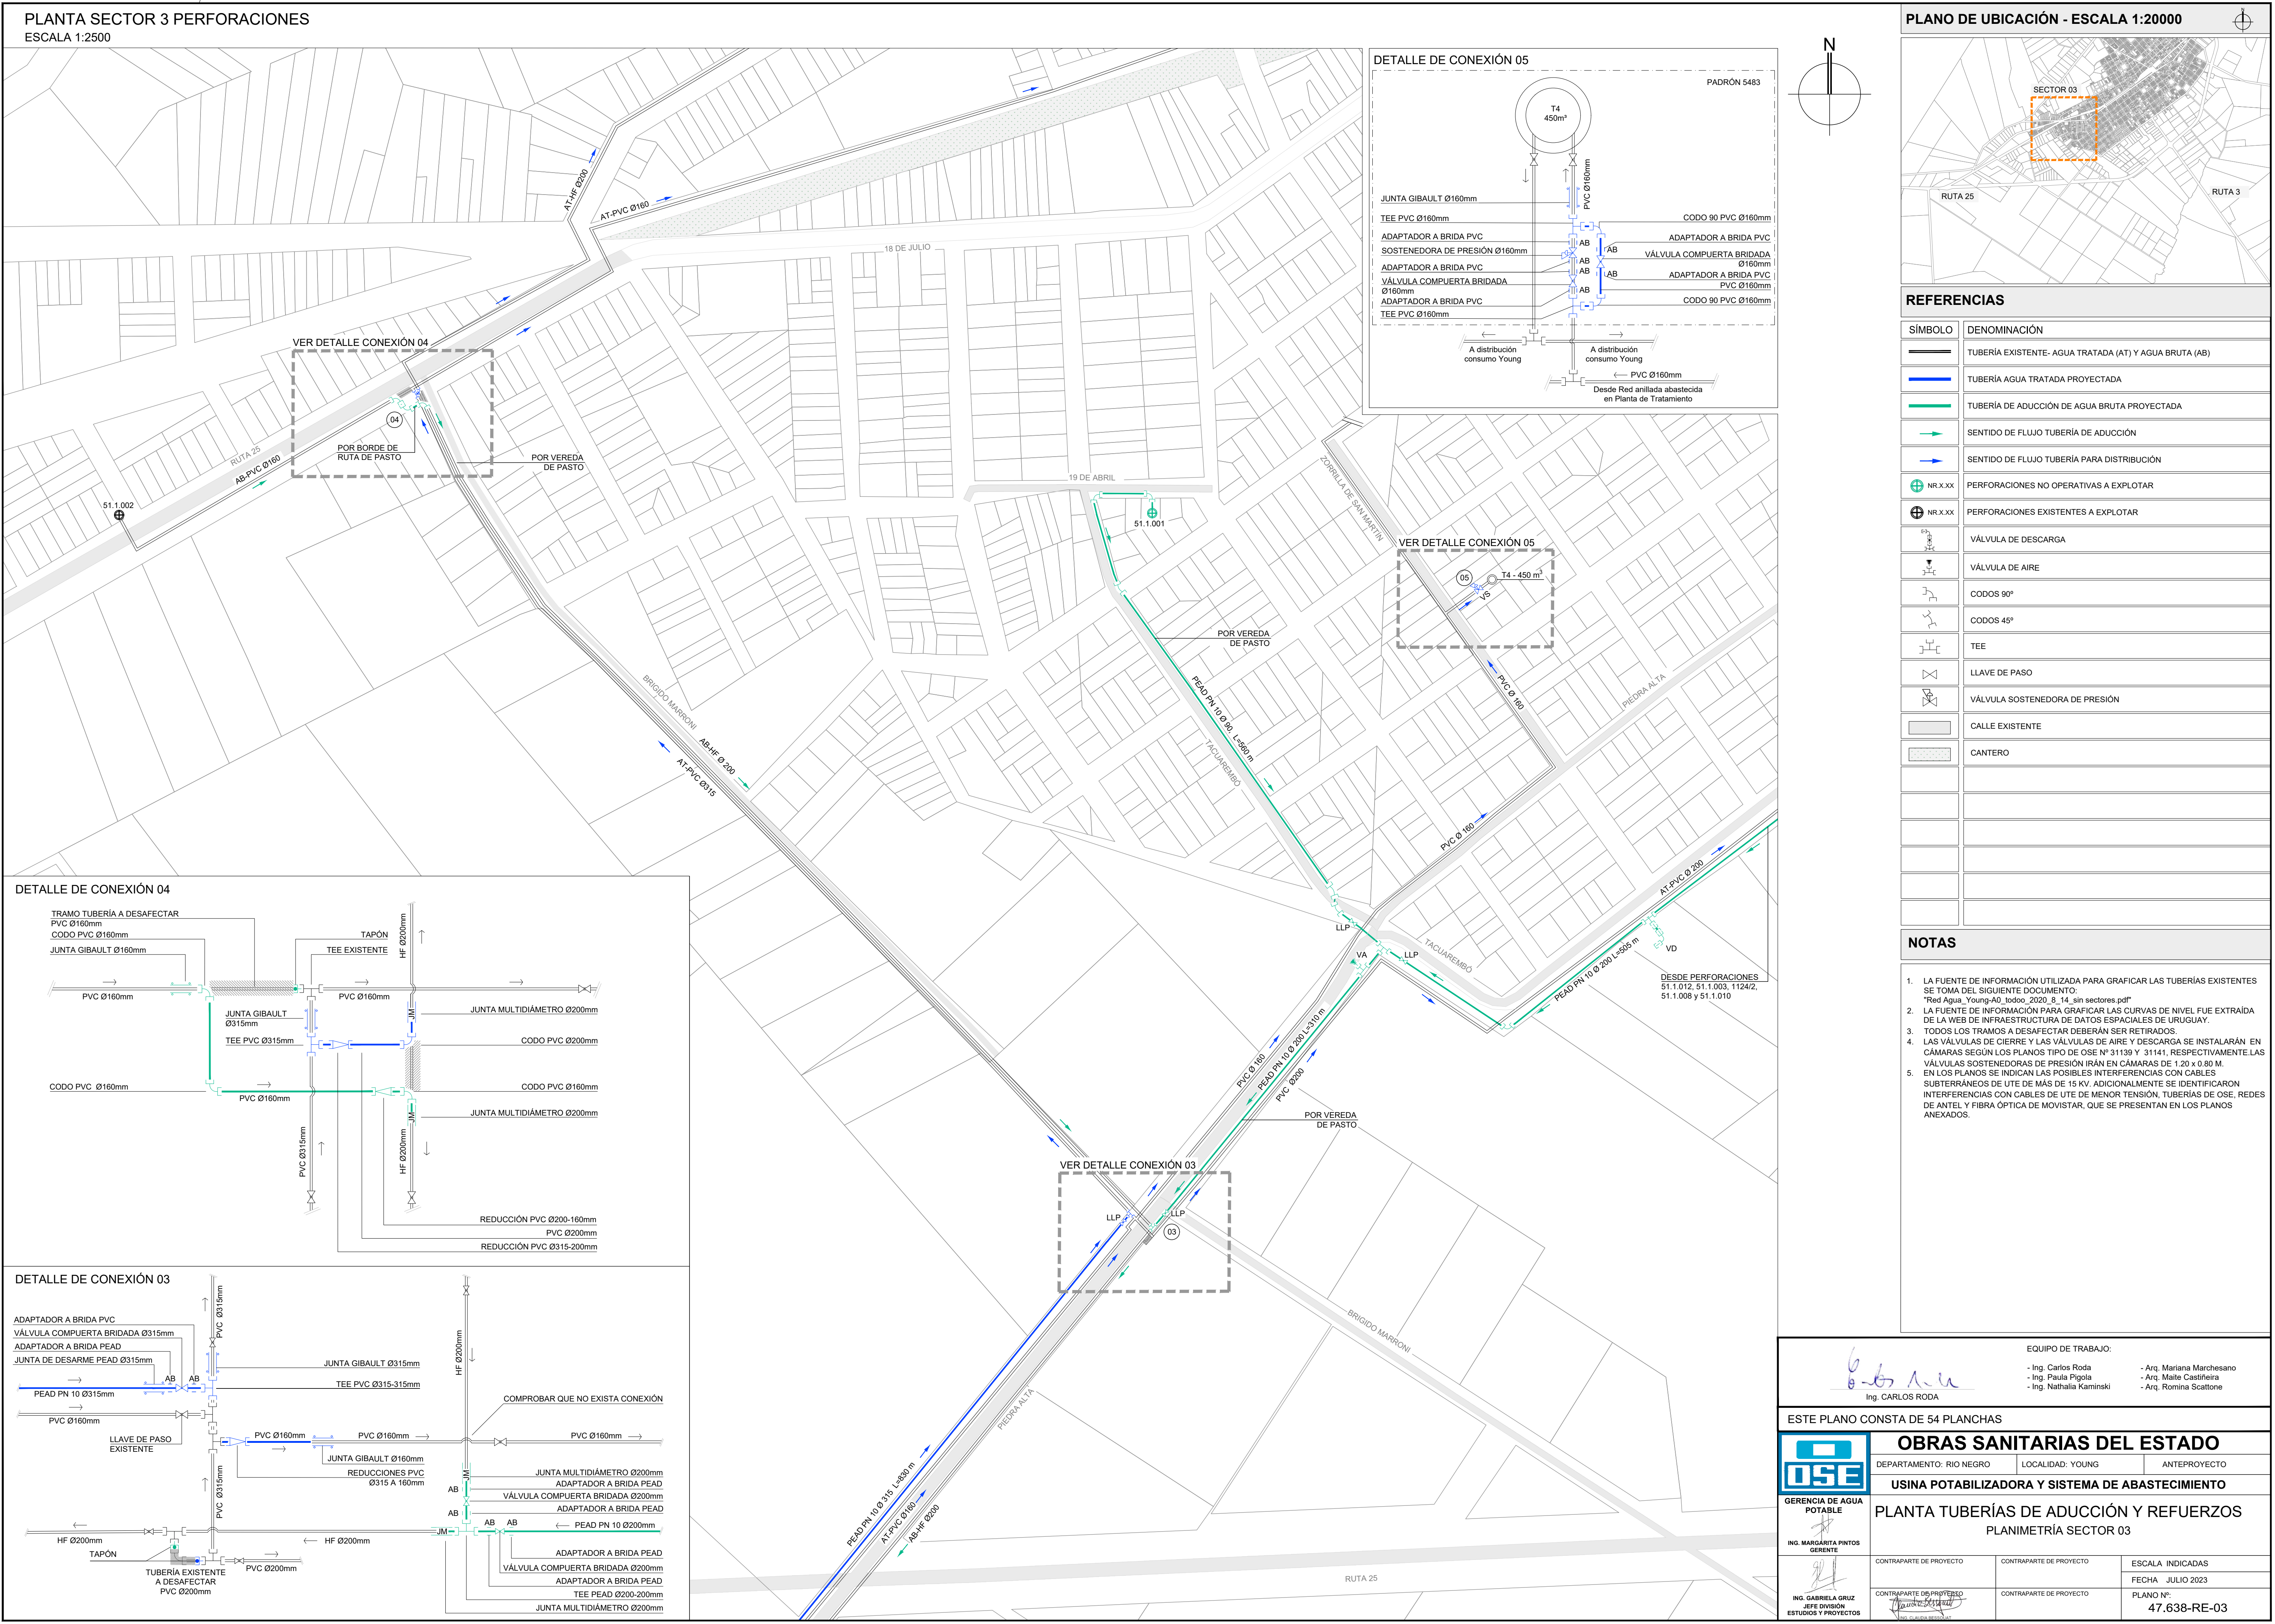

PLANTA SECTOR 3 PERFORACIONES
ESCALA 1:2500

PLANO DE UBICACIÓN - ESCALA 1:20000

REFERENCIAS

SÍMBOLO	DENOMINACIÓN
	TUBERÍA EXISTENTE- AGUA TRATADA (AT) Y AGUA BRUTA (AB)
	TUBERÍA AGUA TRATADA PROYECTADA
	TUBERÍA DE ADUCCIÓN DE AGUA BRUTA PROYECTADA
	SENTIDO DE FLUJO TUBERÍA DE ADUCCIÓN
	SENTIDO DE FLUJO TUBERÍA PARA DISTRIBUCIÓN
	PERFORACIONES NO OPERATIVAS A EXPLOTAR
	PERFORACIONES EXISTENTES A EXPLOTAR
	VÁLVULA DE DESCARGA
	VÁLVULA DE AIRE
	CODOS 90°
	CODOS 45°
	TEE
	LLAVE DE PASO
	VÁLVULA SOSTENEDORA DE PRESIÓN
	CALLE EXISTENTE
	CANTERO

NOTAS

- LA FUENTE DE INFORMACIÓN UTILIZADA PARA GRAFICAR LAS TUBERÍAS EXISTENTES SE TOMA DEL SIGUIENTE DOCUMENTO: "Red Agua_Young-A0_2020_8_14_sin sectores.pdf"
- LA FUENTE DE INFORMACIÓN PARA GRAFICAR LAS CURVAS DE NIVEL FUE EXTRAÍDA DE LA WEB DE INFRAESTRUCTURA DE DATOS ESPACIALES DE URUGUAY.
- TODOS LOS TRAMOS A DESAFECTAR DEBERÁN SER RETIRADOS.
- LAS VÁLVULAS DE CIERRE Y LAS VÁLVULAS DE AIRE Y DESCARGA SE INSTALARÁN EN CÁMARAS SEGÚN LOS PLANOS TIPO DE OSE Nº 31139 Y 31141, RESPECTIVAMENTE. LAS VÁLVULAS SOSTENEDORAS DE PRESIÓN IRÁN EN CÁMARAS DE 1.20 x 0.80 M.
- EN LOS PLANOS SE INDICAN LAS POSIBLES INTERFERENCIAS CON CABLES SUBTERRÁNEOS DE UTE DE MÁS DE 15 KV. ADICIONALMENTE SE IDENTIFICARON INTERFERENCIAS CON CABLES DE UTE DE MENOR TENSIÓN, TUBERÍAS DE OSE, REDES DE ANTEL Y FIBRA ÓPTICA DE MOVISTAR, QUE SE PRESENTAN EN LOS PLANOS ANEXADOS.

Ing. CARLOS RODA

EQUIPO DE TRABAJO:

- Ing. Carlos Roda

- Arq. Mariana Marchesano

- Ing. Paula Pigola

- Arq. Maite Castañeira

- Ing. Nathalia Kaminski

- Arq. Romina Scattone

ESTE PLANO CONSTA DE 54 PLANCHAS

OBRAS SANITARIAS DEL ESTADO

DEPARTAMENTO: RIO NEGROLOCALIDAD: YOUNGANTEPROYECTO

USINA POTABILIZADORA Y SISTEMA DE ABASTECIMIENTO**PLANTA TUBERÍAS DE ADUCCIÓN Y REFUERZOS****PLANIMETRÍA SECTOR 03**

ING. MARGARITA PINTOS
GERENTE

ING. GABRIELA GRUZZ
JEFE DIVISION
ESTUDIOS Y PROYECTOS

CONTRAPARTE DE PROYECTO

CONTRAPARTE DE PROYECTO

ESCALA: INDICADAS

CONTRAPARTE DE PROYECTO

CONTRAPARTE DE PROYECTO

FECHA: JULIO 2023

CONTRAPARTE DE PROYECTO

CONTRAPARTE DE PROYECTO

PLANO Nº:
47.638-RE-03