


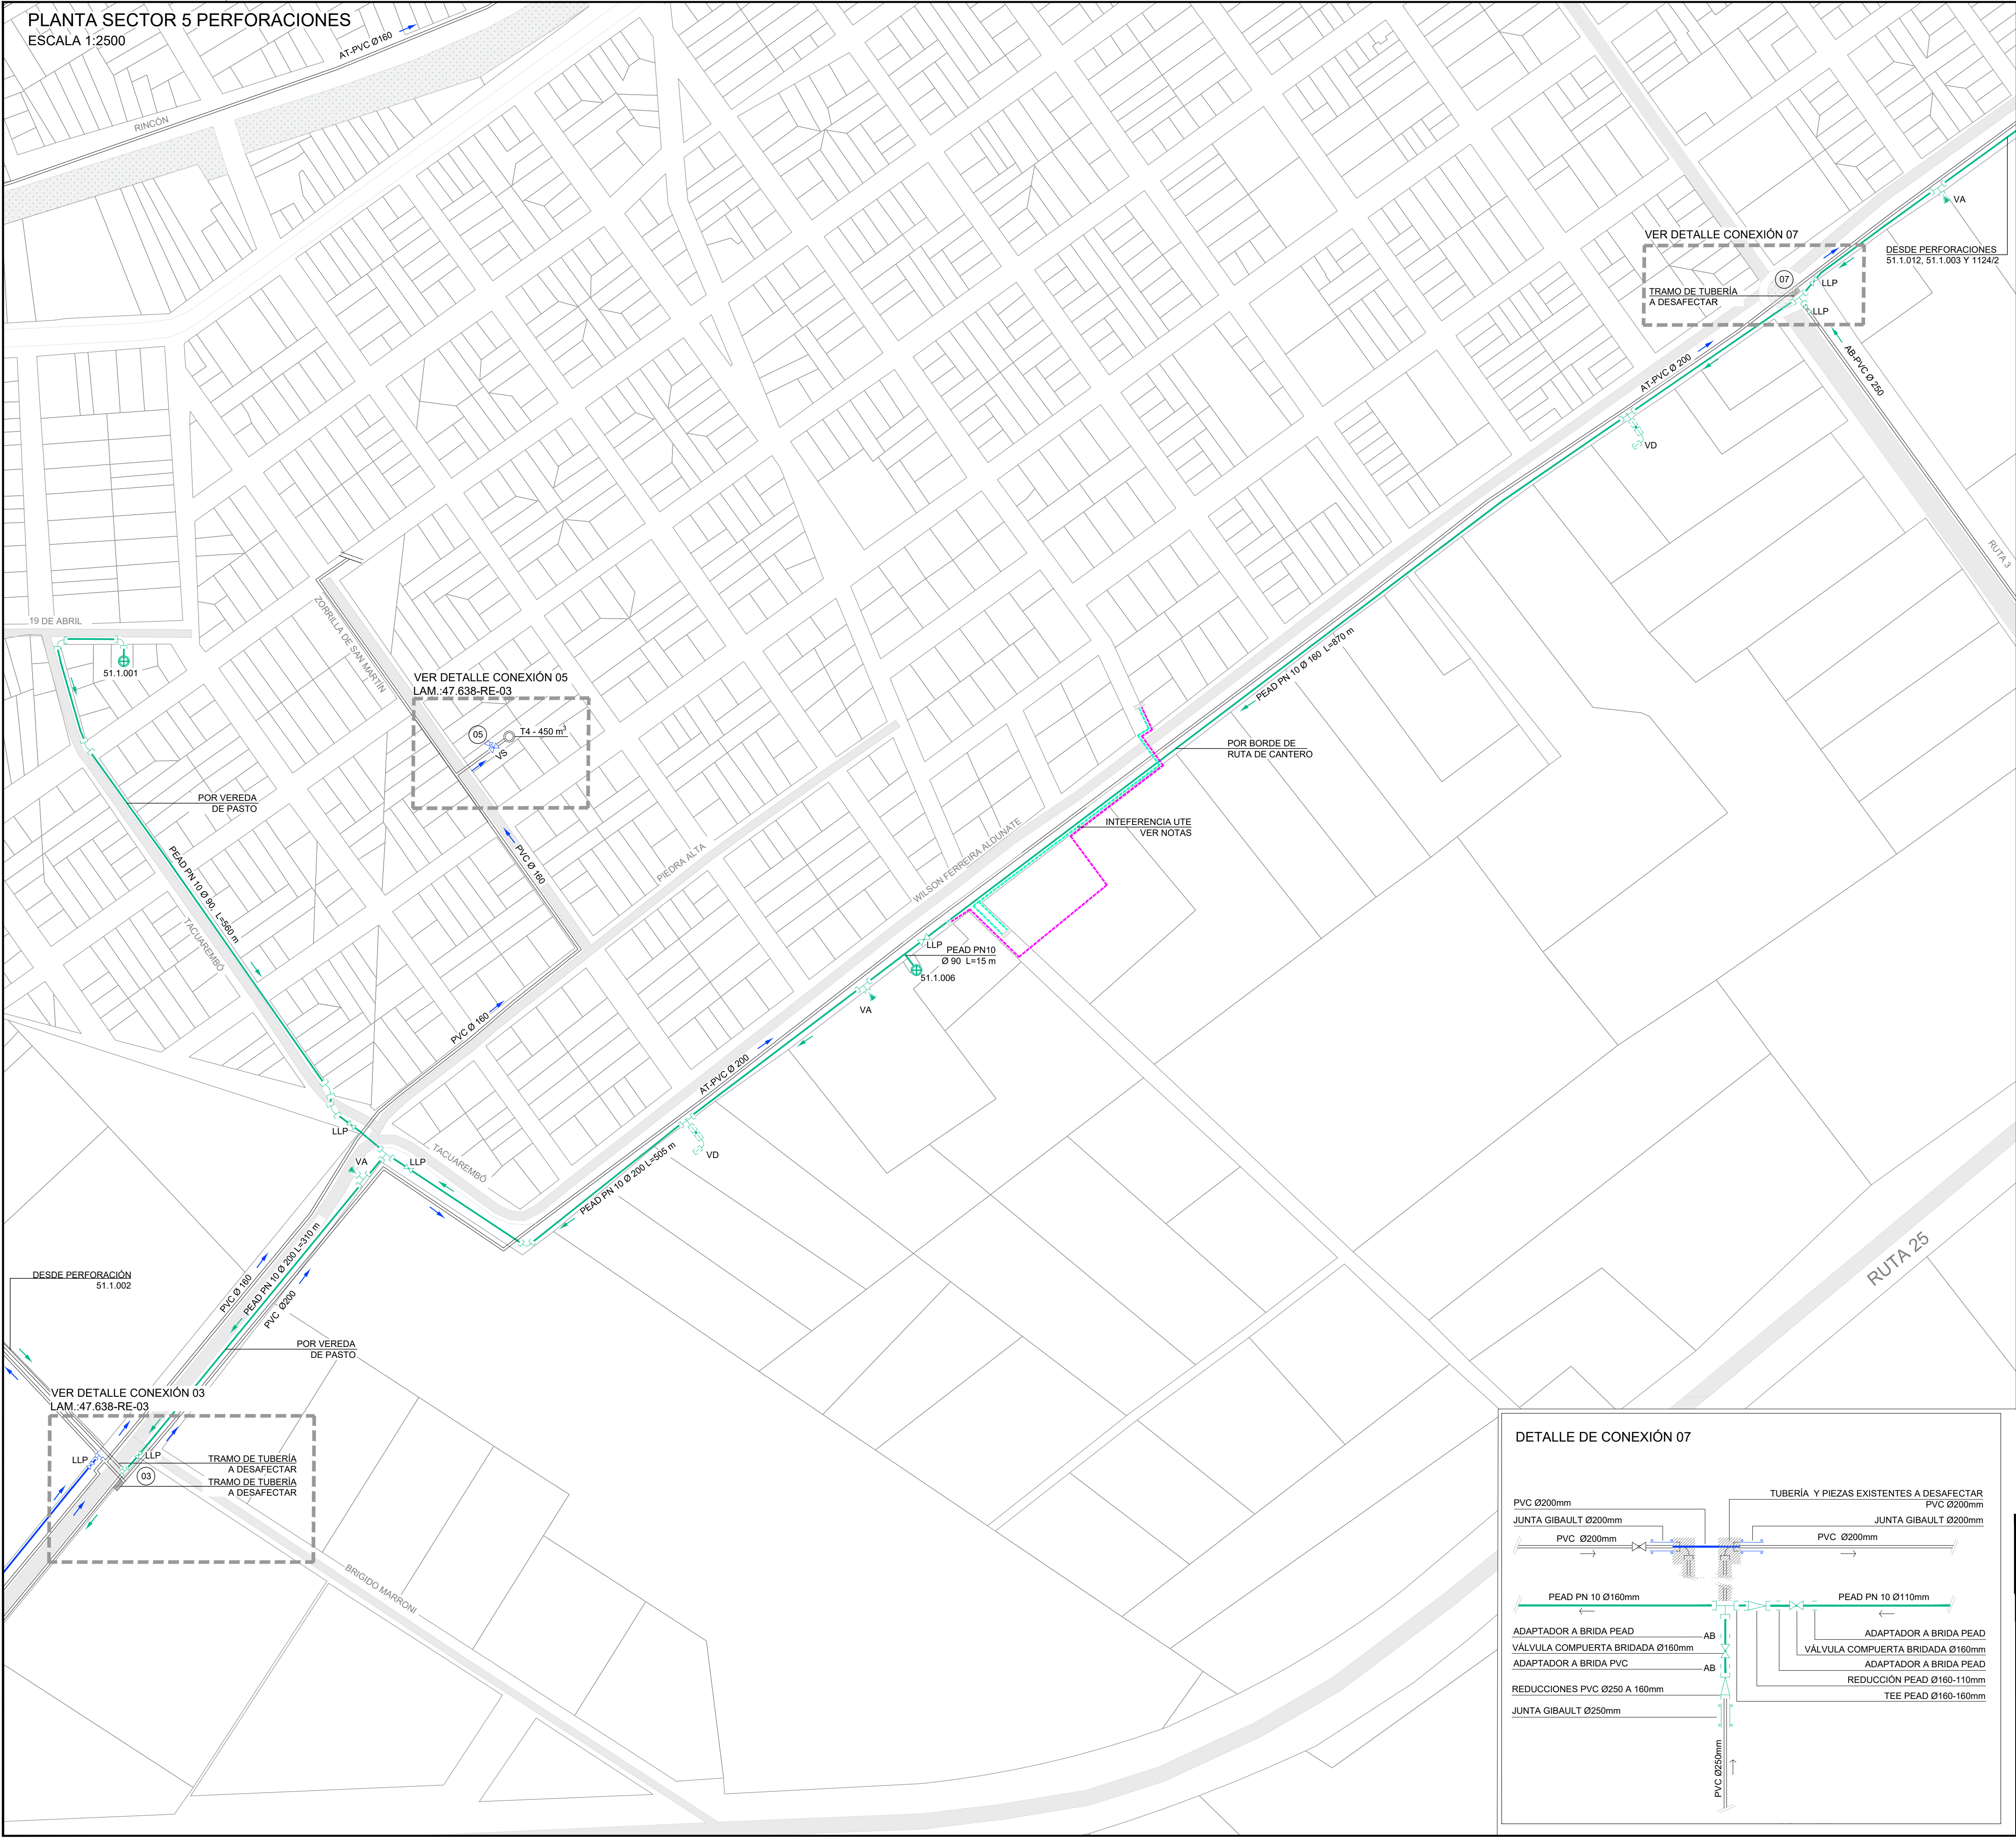

PLAN DE UBICACIÓN - ESCALA 1:20000

REFERENCIAS

SÍMBOLO	DENOMINACIÓN
	TUBERÍA EXISTENTE- AGUA TRATADA (AT) Y AGUA BRUTA (AB)
	TUBERÍA AGUA TRATADA PROYECTADA
	TUBERÍA DE ADUCCIÓN DE AGUA BRUTA PROYECTADA
	TUBERÍA AGUA BRUTA EN CASO DE AMPLIACIÓN
	LÍNEA EMISARIO EFLUENTE
	SENTIDO DE FLUJO TUBERÍA DE ADUCCIÓN
	SENTIDO DE FLUJO TUBERÍA PARA DISTRIBUCIÓN
	PERFORACIONES NO OPERATIVAS A EXPLOTAR
	CABLE SUBTERRÁNEO UTE 30 KV
	CABLE SUBTERRÁNEO UTE 15 KV
	VÁLVULA DE DESCARGA
	VÁLVULA DE AIRE
	CODOS 90°
	CODOS 45°
	TEE
	LLAVE DE PASO
	VÁLVULA SOSTENEDORA DE PRESIÓN
	CALLE EXISTENTE
	CANTERO

NOTAS

- LA FUENTE DE INFORMACIÓN UTILIZADA PARA GRAFICAR LAS TUBERÍAS EXISTENTES SE TOMA DEL SIGUIENTE DOCUMENTO:
"Red Agua_Young-A0_1000_2020_8_14_sin sectores.pdf"
- LA FUENTE DE INFORMACIÓN PARA GRAFICAR LAS CURVAS DE NIVEL FUE EXTRAÍDA DE LA WEB DE INFRAESTRUCTURA DE DATOS ESPACIALES DE URUGUAY.
- TODOS LOS TRAMOS A DESAFECTAR DEBERÁN SER RETIRADOS.
- LAS VÁLVULAS DE CIERRE Y LAS VÁLVULAS DE AIRE Y DESCARGA SE INSTALARÁN EN CÁMARAS SEGÚN LOS PLANOS TIPO DE OSE Nº 31139 Y 31141, RESPECTIVAMENTE. LAS VÁLVULAS SOSTENEDORAS DE PRESIÓN IRÁN EN CÁMARAS DE 1.20 x 0.80 M.
- EN LOS PLANOS SE INDICAN LAS POSIBLES INTERFERENCIAS CON CABLES SUBTERRÁNEOS DE UTE DE MÁS DE 15 KV. ADICIONALMENTE SE IDENTIFICARON INTERFERENCIAS CON CABLES DE UTE DE MENOR TENSIÓN, TUBERÍAS DE OSE, REDES DE ANTEN Y FIBRA ÓPTICA DE MOVISTAR, QUE SE PRESENTAN EN LOS PLANOS ANEXADOS.

DETALLE DE CONEXIÓN 07

ESTE PLANO CONSTA DE 54 PLANCHAS

 GERENCIA DE AGUA POTABLE ING. MARGARITA PINTOS GERENTE ING. GABRIELA GRUZ JEFE DIVISION ESTUDIOS Y PROYECTOS	EQUIPO DE TRABAJO: - Ing. Carlos Roda - Ing. Paula Pigola - Ing. Nathalia Kaminski - Arq. Mariana Marchesano - Arq. Maite Castiella - Arq. Romina Scattone		
	OBRAS SANITARIAS DEL ESTADO		
	DEPARTAMENTO: RIO NEGRO	LOCALIDAD: YOUNG	ANTEPROYECTO
	USINA POTABILIZADORA Y SISTEMA DE ABASTECIMIENTO		

PLANTA TUBERÍAS DE ADUCCIÓN Y REFUERZOS		
PLANIMETRÍA SECTOR 05		
CONTRAPARTE DE PROYECTO	CONTRAPARTE DE PROYECTO	ESCALA INDICADAS
CONTRAPARTE DE PROYECTO	CONTRAPARTE DE PROYECTO	FECHA JULIO 2023
CONTRAPARTE DE PROYECTO	CONTRAPARTE DE PROYECTO	PLANO Nº: 47.638-RE-05