



PLANTA POTABILIZADORA
PLANTA GENERAL
ESC. 1:250

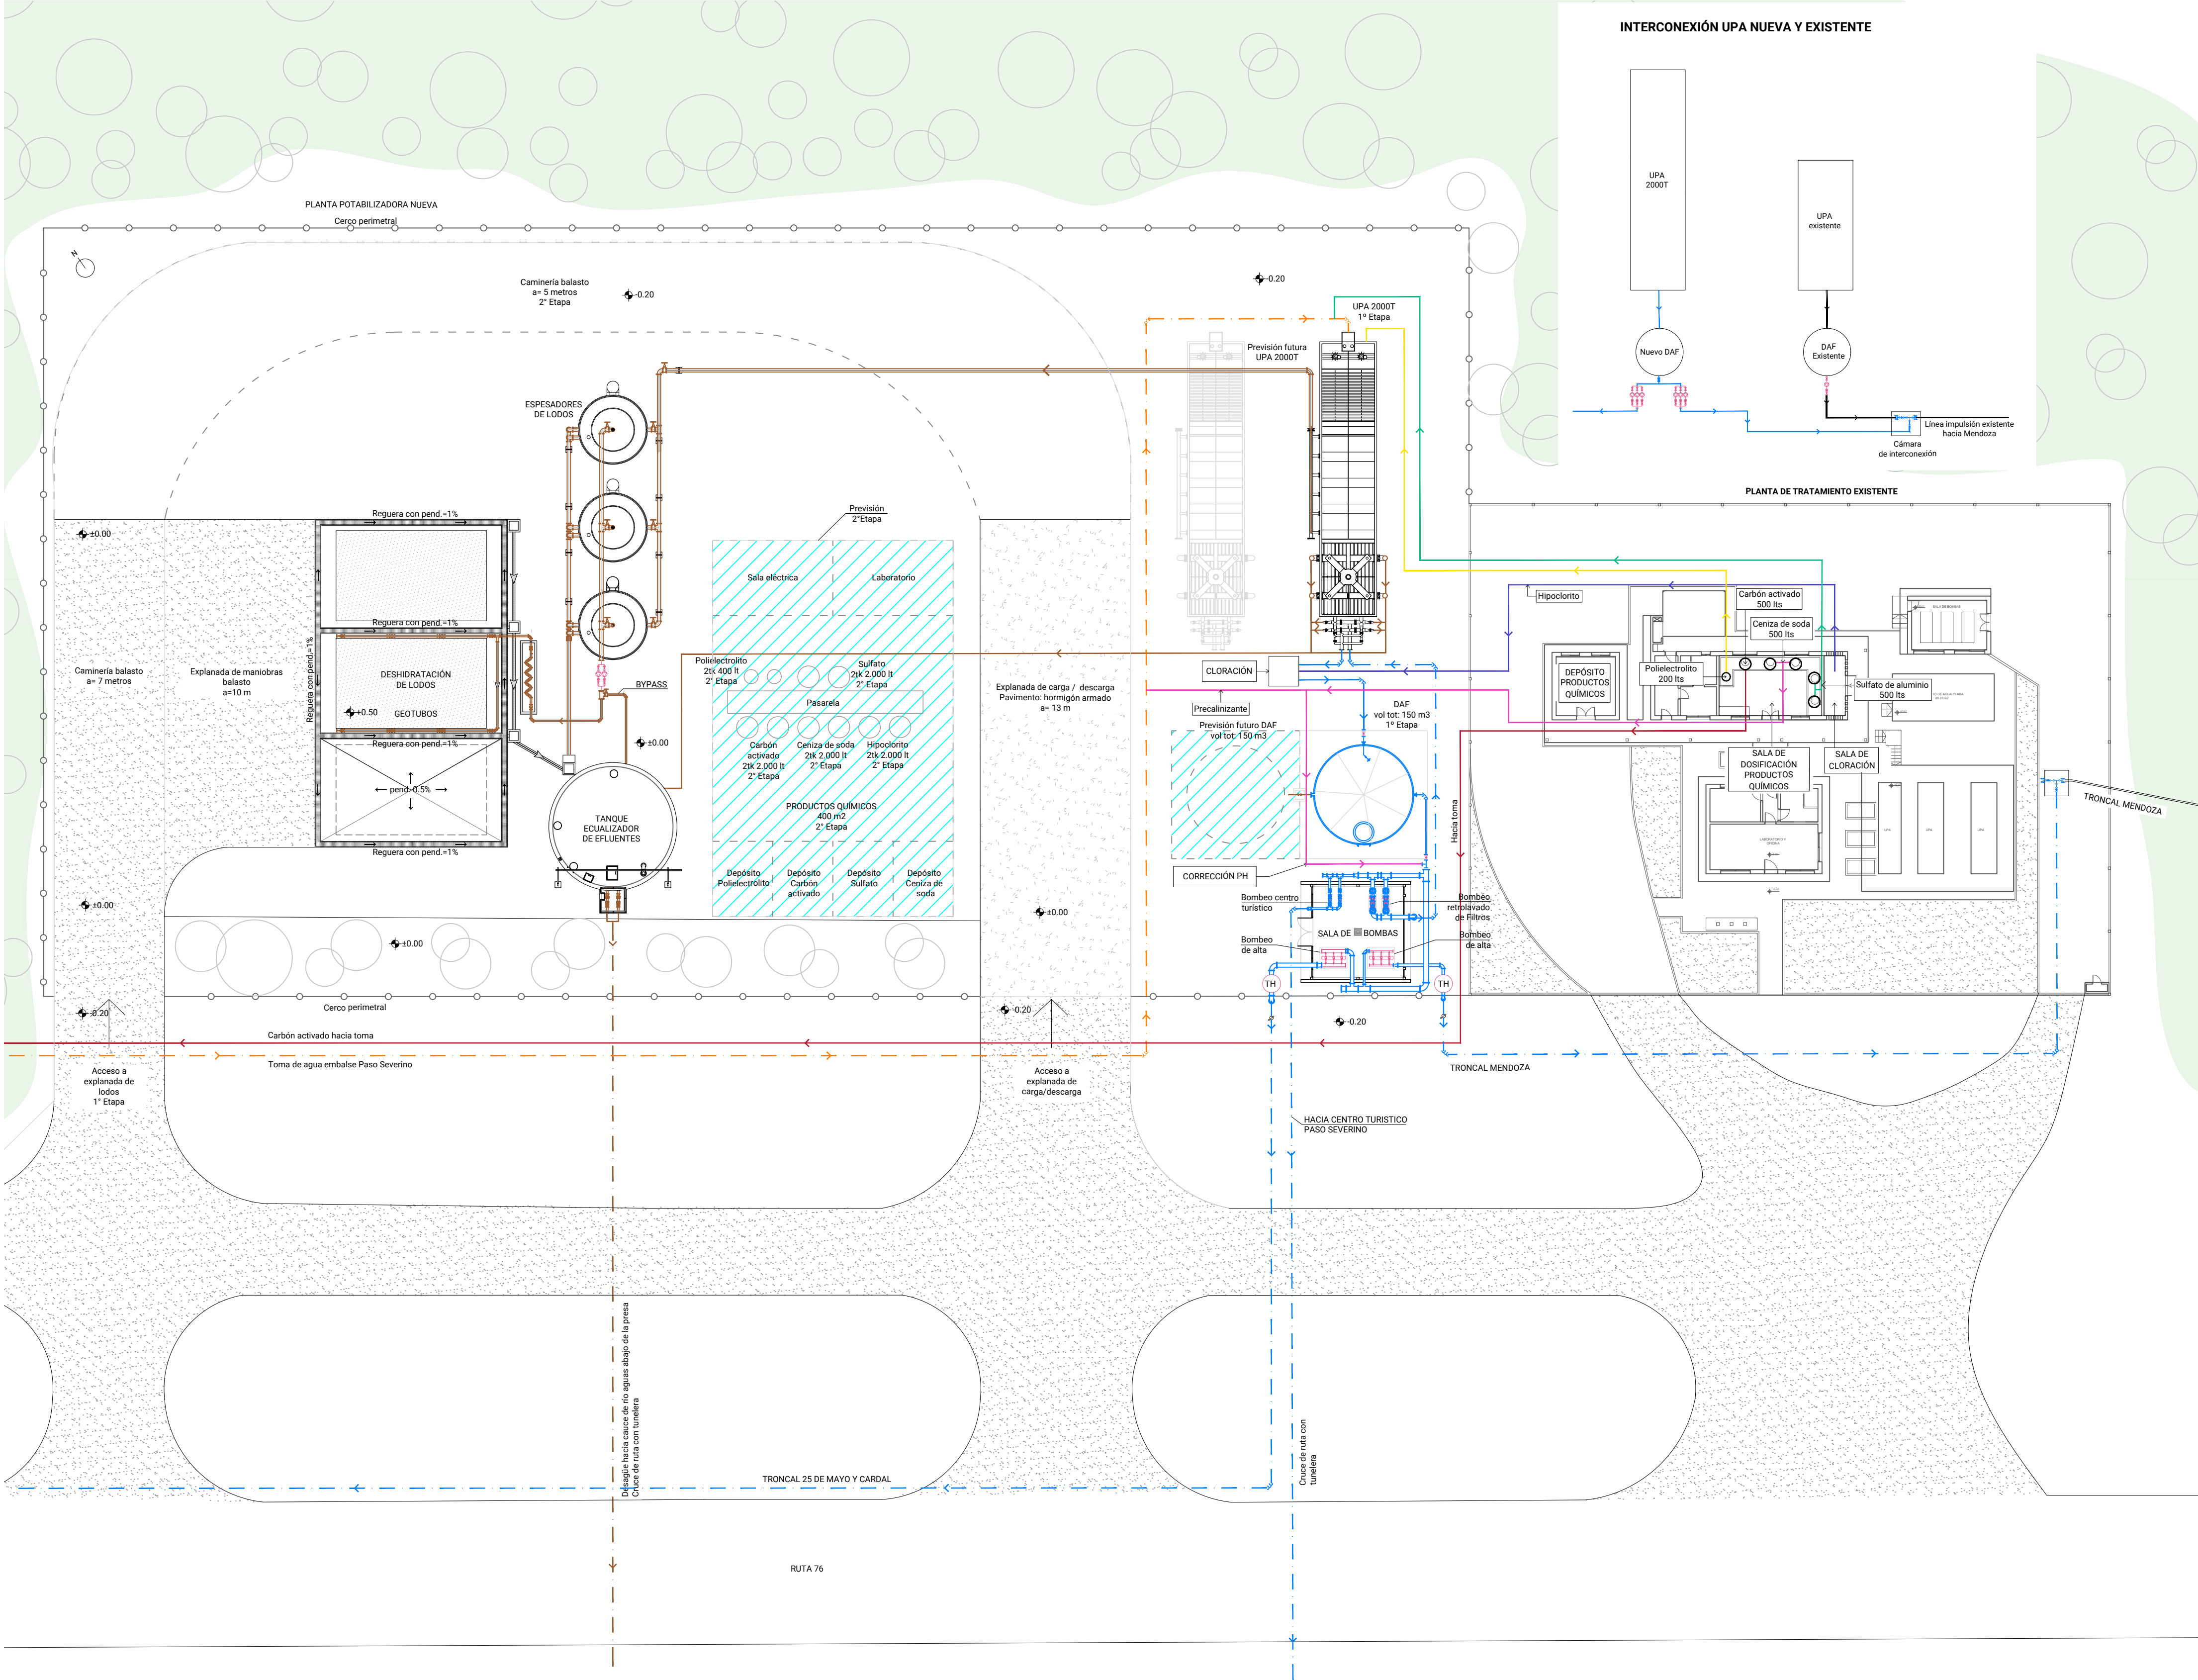

UBICACIÓN

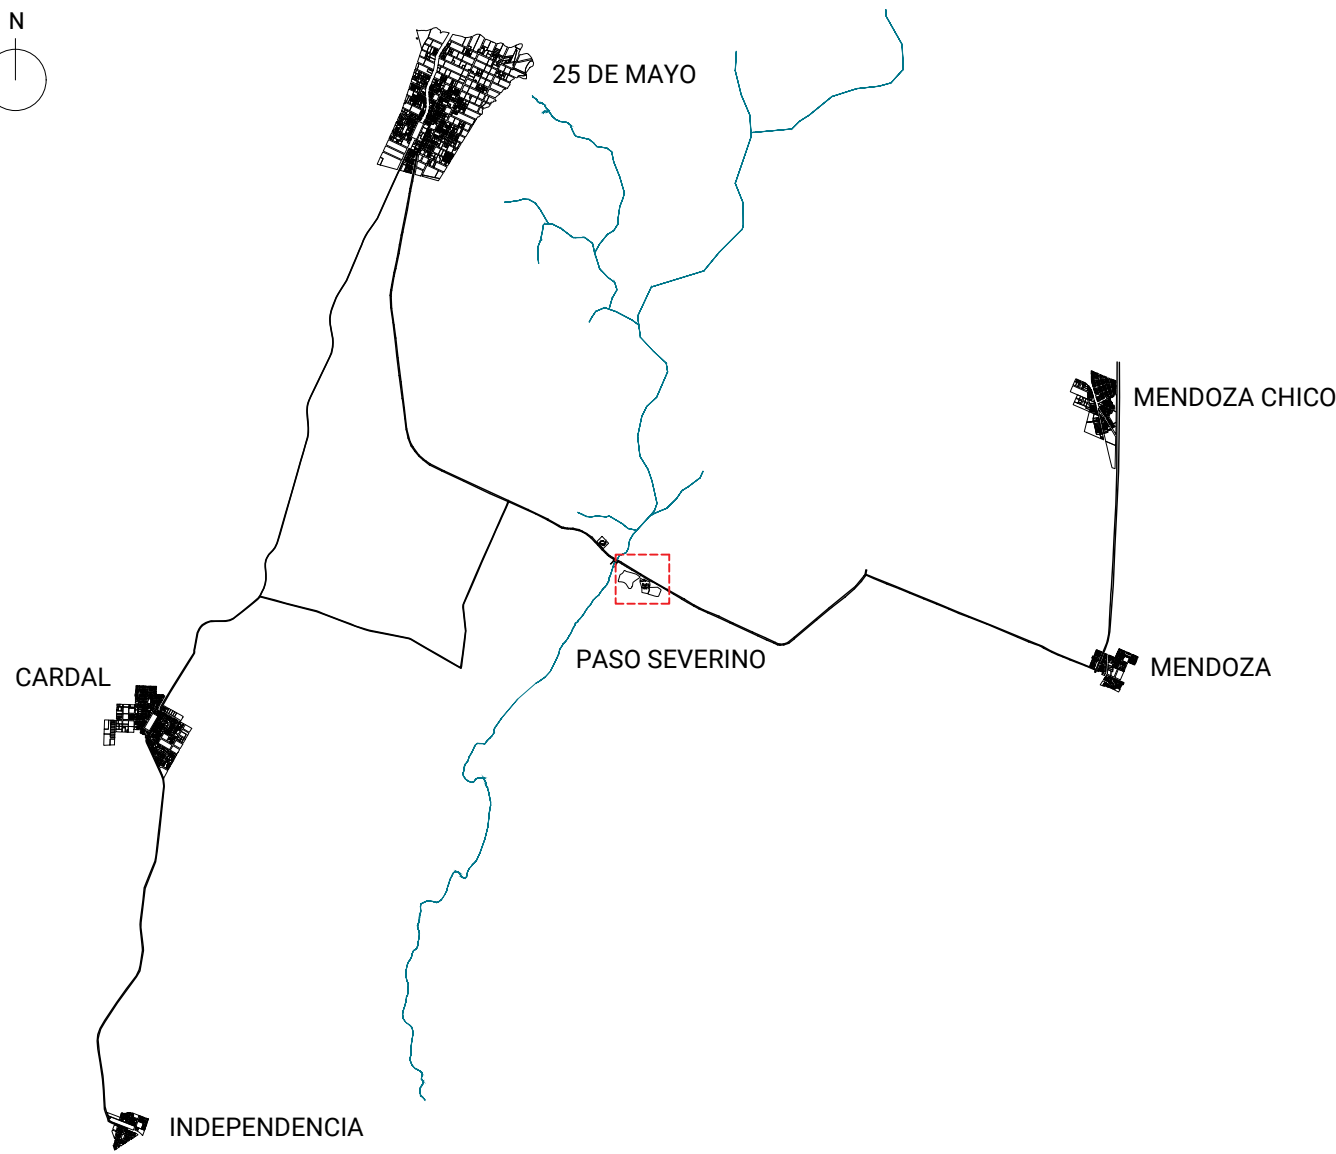

REFERENCIAS

- AGUA BRUTA
- AGUA TRATADA
- LODOS
- POLIELECTROLITO
- SULFATO DE ALUMINIO
- HIPOCLORITO
- CENIZA DE SODA
- CARBÓN ACTIVADO
- TUBERÍA EXISTENTE
- ZONA DE VEGETACIÓN

NOTAS

El cero de proyecto corresponde a la cota +42.60 del cero oficial.

INC. JORGE BELLACAMBA
COORDINADOR

INC. MAIA CALVO

ESTE PLANO CONSTA DE 35 PLANCHAS



GERENCIA DE AGUA
POTABLE

INC. MARGARITA PENTOS
COORDINADORA

OBRAS SANITARIAS DEL ESTADO

DEPARTAMENTO: FLORIDA LOCALIDAD: 25 DE MAYO / PASO SEVERINO / MENDOZA ANTEPROYECTO

USINA POTABILIZADORA Y SISTEMA DE ABASTECIMIENTO

PLANTA POTABILIZADORA DE PASO SEVERINO
PLANTA GENERAL
1º Etapa

CONTRAPARTE DE PROYECTO

CONTRAPARTE DE PROYECTO

ESCALA: 1:250

FECHA: SEP. 2023

PLANO N°

47745/2