



PLANTA POTABILIZADORA
PLANTA GENERAL
ESC. 1:250

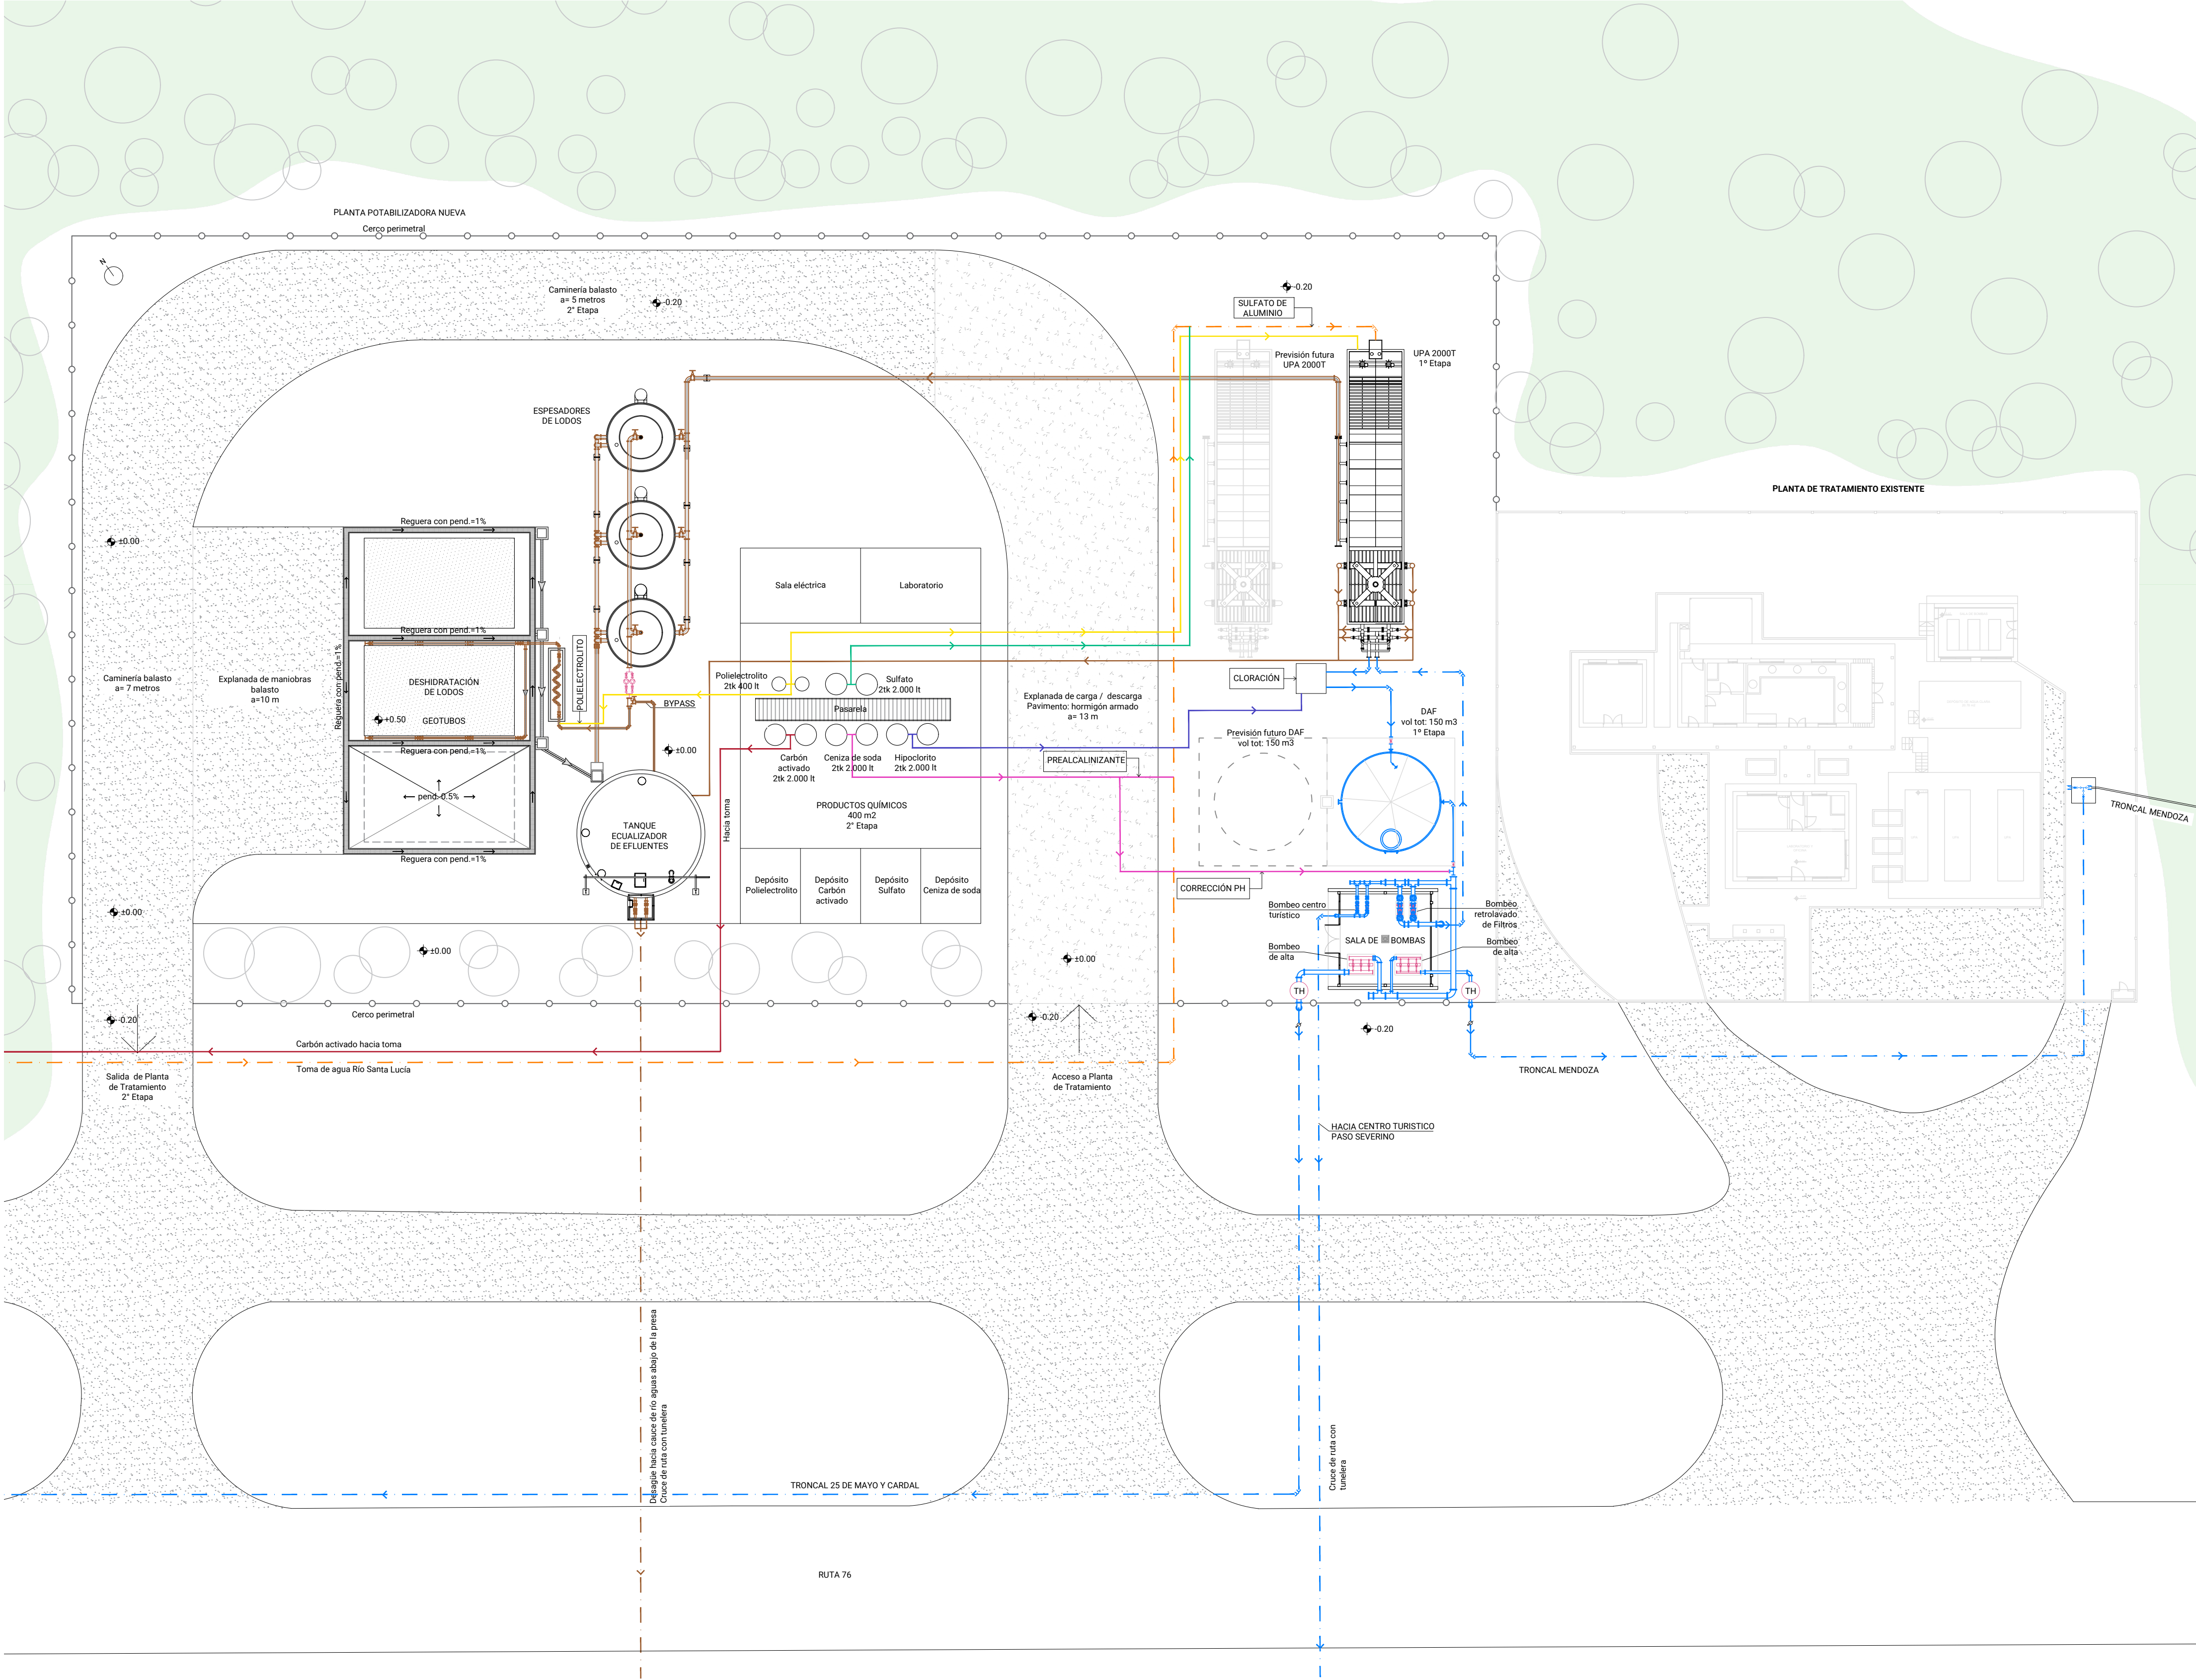

UBICACIÓN

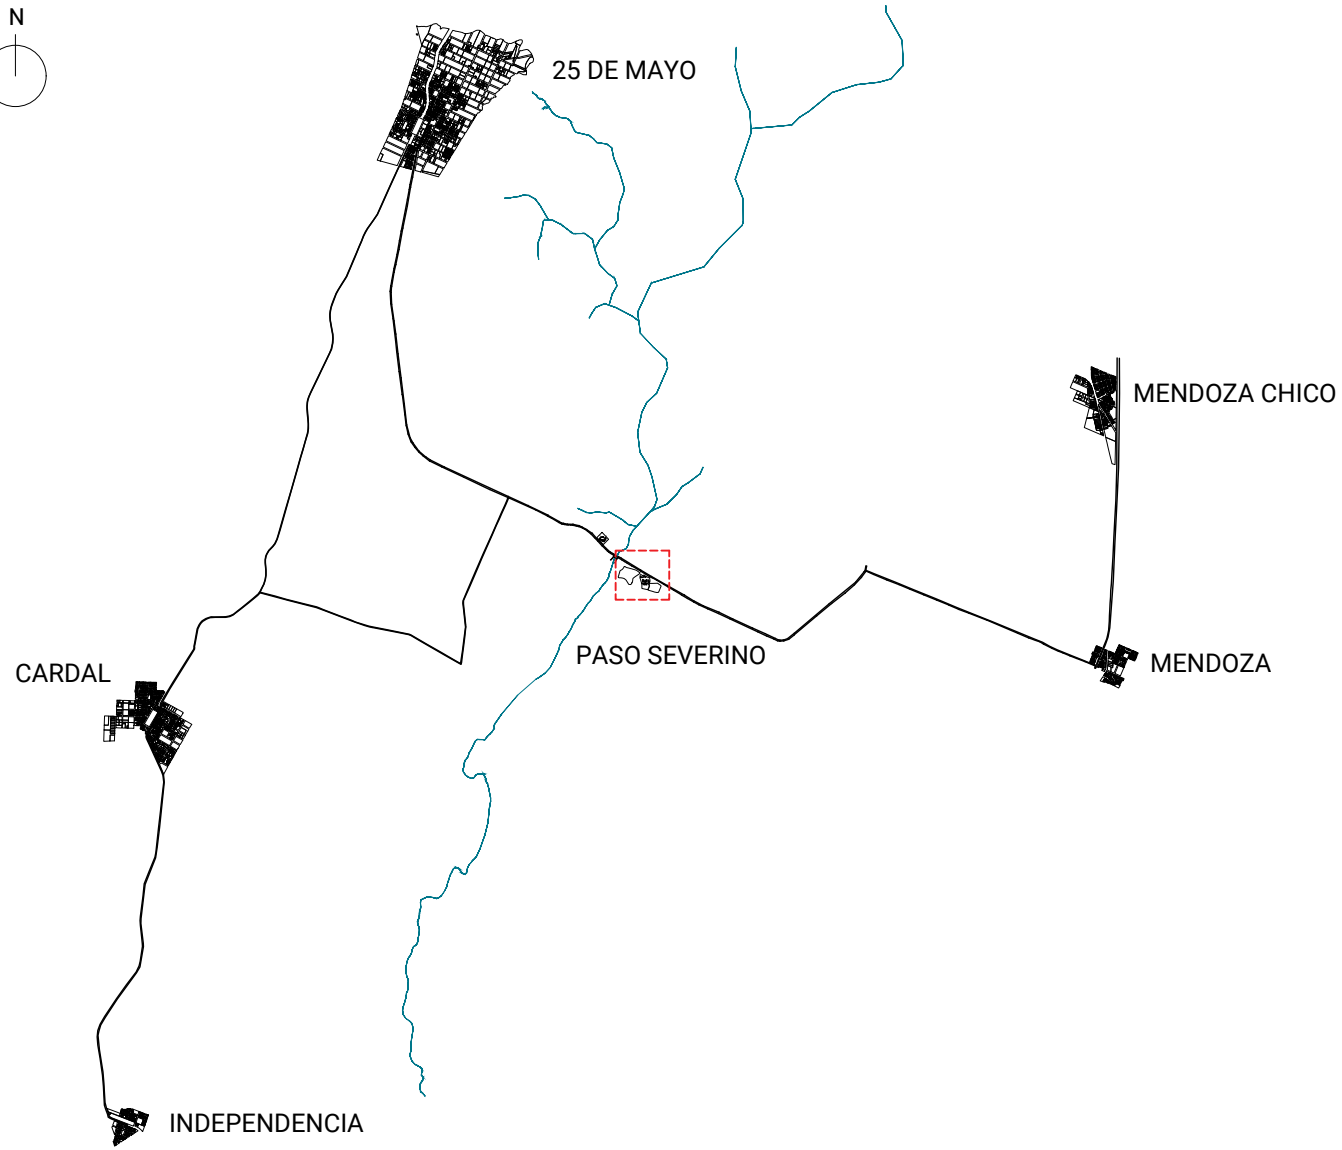

REFERENCIAS

- AGUA BRUTA
- AGUA TRATADA
- LODOS
- POLIELECTROLITO
- SULFATO DE ALUMINIO
- HIPOCLORITO
- CENIZA DE SODA
- CARBÓN ACTIVADO
- TUBERÍA EXISTENTE
- ZONA DE VEGETACIÓN

NOTAS

El cero de proyecto corresponde a la cota +42.60 del cero oficial.

INC. JORGE BELLACAMBA
COORDINADOR

INC. MAIA CALVO

ESTE PLANO CONSTA DE 35 PLANCHAS

	OBRAS SANITARIAS DEL ESTADO		
	DEPARTAMENTO: FLORIDA	LOCALIDAD: 25 DE MAYO / PASO SEVERINO / MENDOZA	ANTEPROYECTO
GERENCIA DE AGUA POTABLE	USINA POTABILIZADORA Y SISTEMA DE ABASTECIMIENTO		
INC. MARCARITA PENTIS GERENTE	PLANTA POTABILIZADORA DE PASO SEVERINO PLANTA GENERAL 2° Etapa		
	CONTRAPARTE DE PROYECTO	CONTRAPARTE DE PROYECTO	ESCALA: 1:250
	CONTRAPARTE DE PROYECTO	CONTRAPARTE DE PROYECTO	FECHA: SEP. 2023
INC. CARRERA CRUZ DISEÑO Y EJECUCIÓN			PLANO N° 47745/3