




PERFIL HIDRÁULICO
S/E

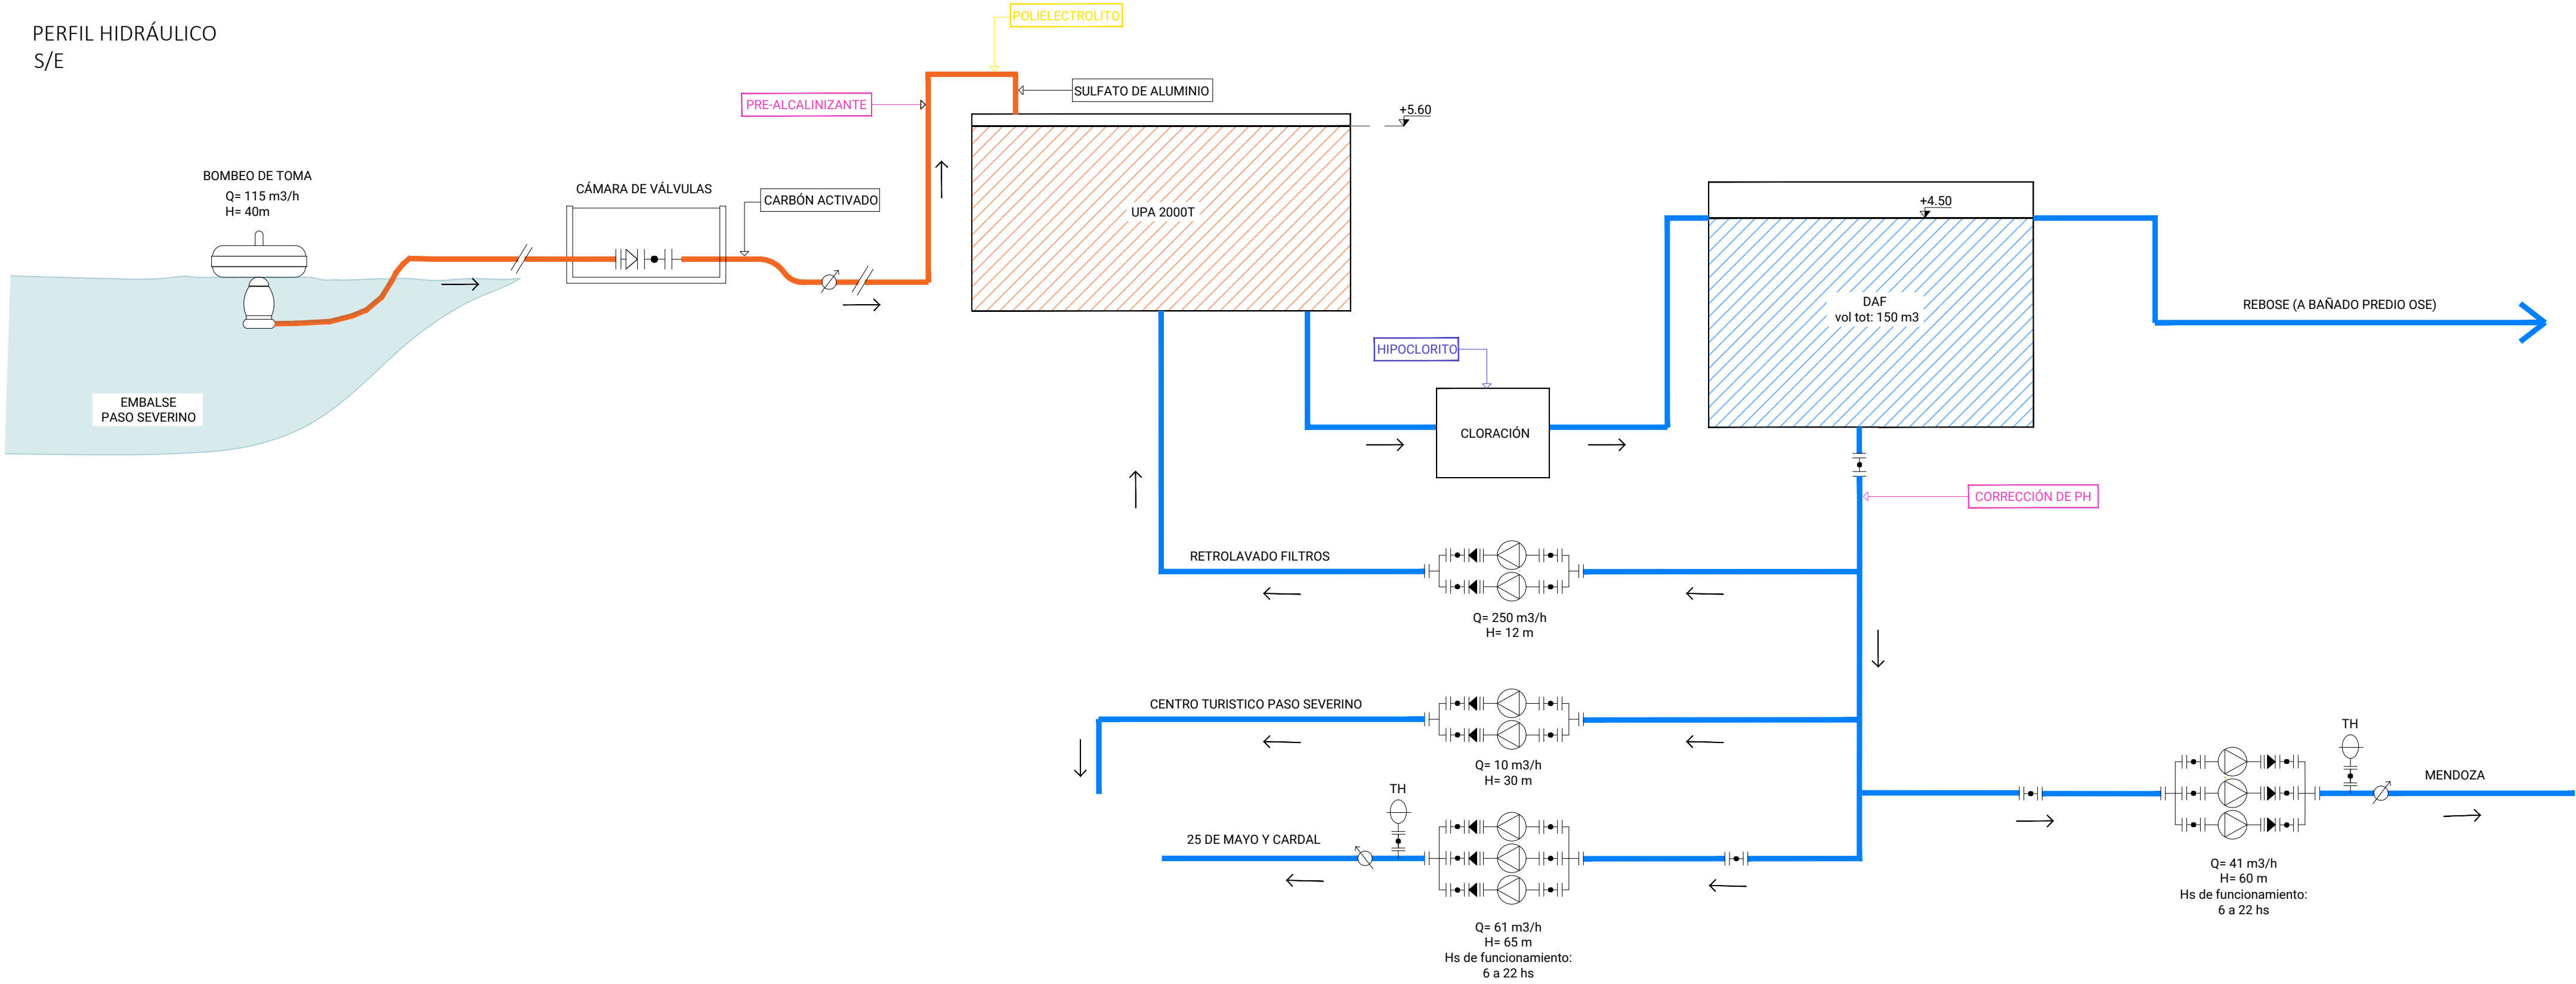

SISTEMA DE LODOS
S/E

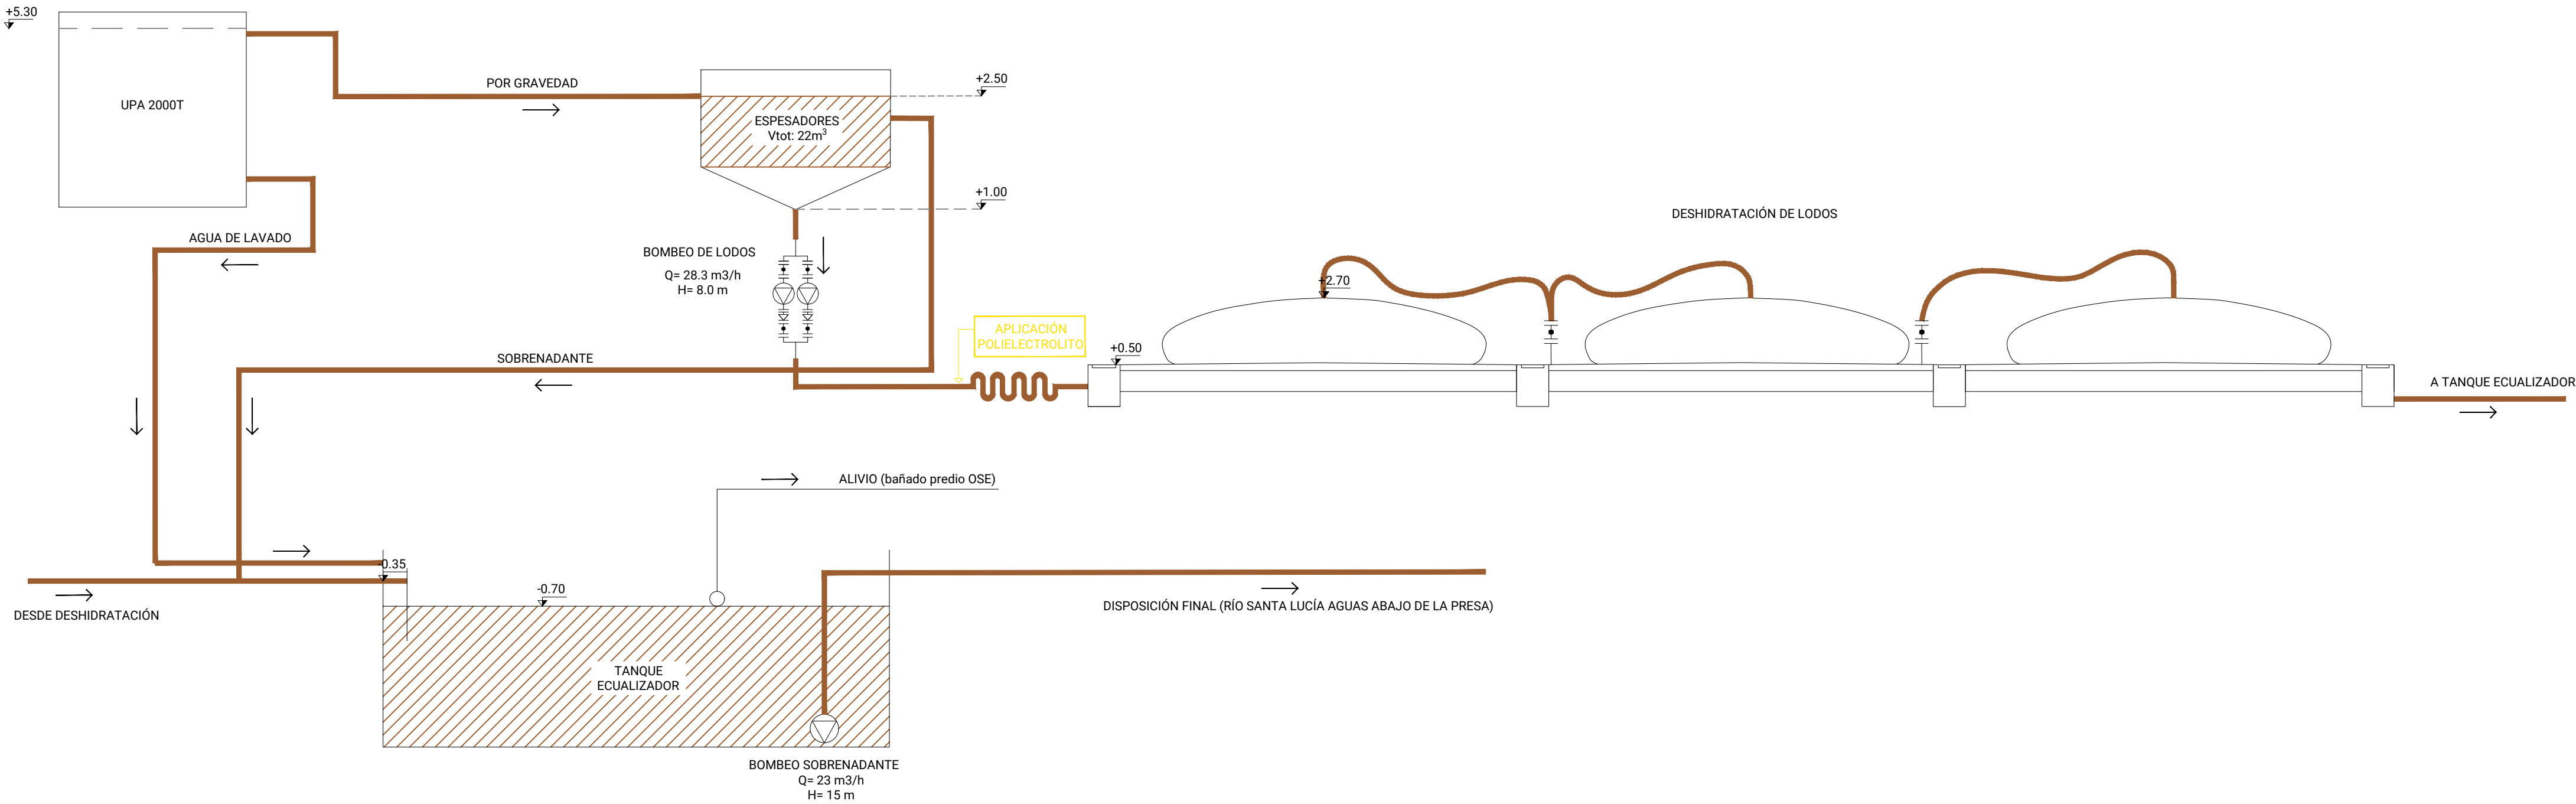

UBICACIÓN

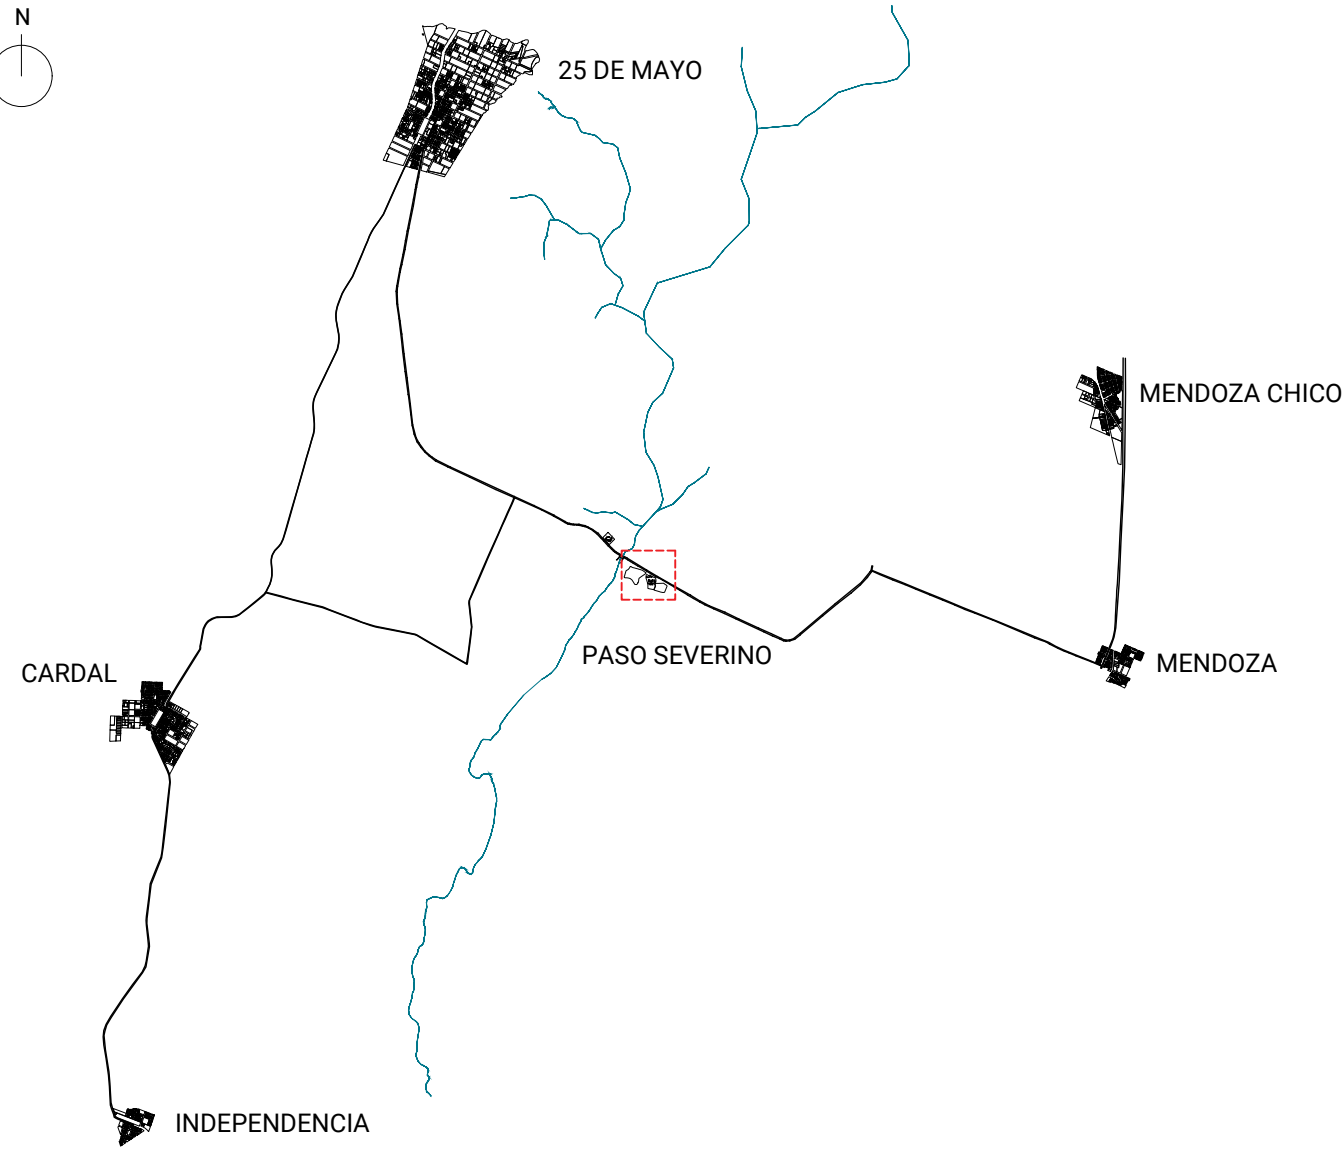

REFERENCIAS

- AGUA BRUTA
- AGUA TRATADA
- LODOS

NOTAS

El cero de proyecto corresponde a la cota +42.60 del cero oficial.

INC. JORGE BELLACAMBA
COORDINADOR

INC. MAIA CALVO

ESTE PLANO CONSTA DE 35 PLANCHAS



OBRAS SANITARIAS DEL ESTADO

DEPARTAMENTO: FLORIDA LOCALIDAD: 25 DE MAYO / PASO SEVERINO / MENDOZA ANTEPROYECTO

USINA POTABILIZADORA Y SISTEMA DE ABASTECIMIENTO

PLANTA POTABILIZADORA DE PASO SEVERINO
PERFIL HIDRÁULICO - SISTEMA DE LODOS

GERENCIA DE AGUA
POTABLE

INC. MARGARITA PENTIS
DISEÑADORA

INC. GABRIELA CRUZ
DISEÑADORA

CONTRAPARTE DE PROYECTO

CONTRAPARTE DE PROYECTO

ESCALA: S/E

CONTRAPARTE DE PROYECTO

CONTRAPARTE DE PROYECTO

FECHA: SEP. 2023

PLANO N°

47745/4