



ESQUEMA DE DESAGUES GENERALES
PLANTA
ESC. 1:250



DESAGÜE PLUVIAL DEL PREDIO
PLANTA
ESC. 1:200

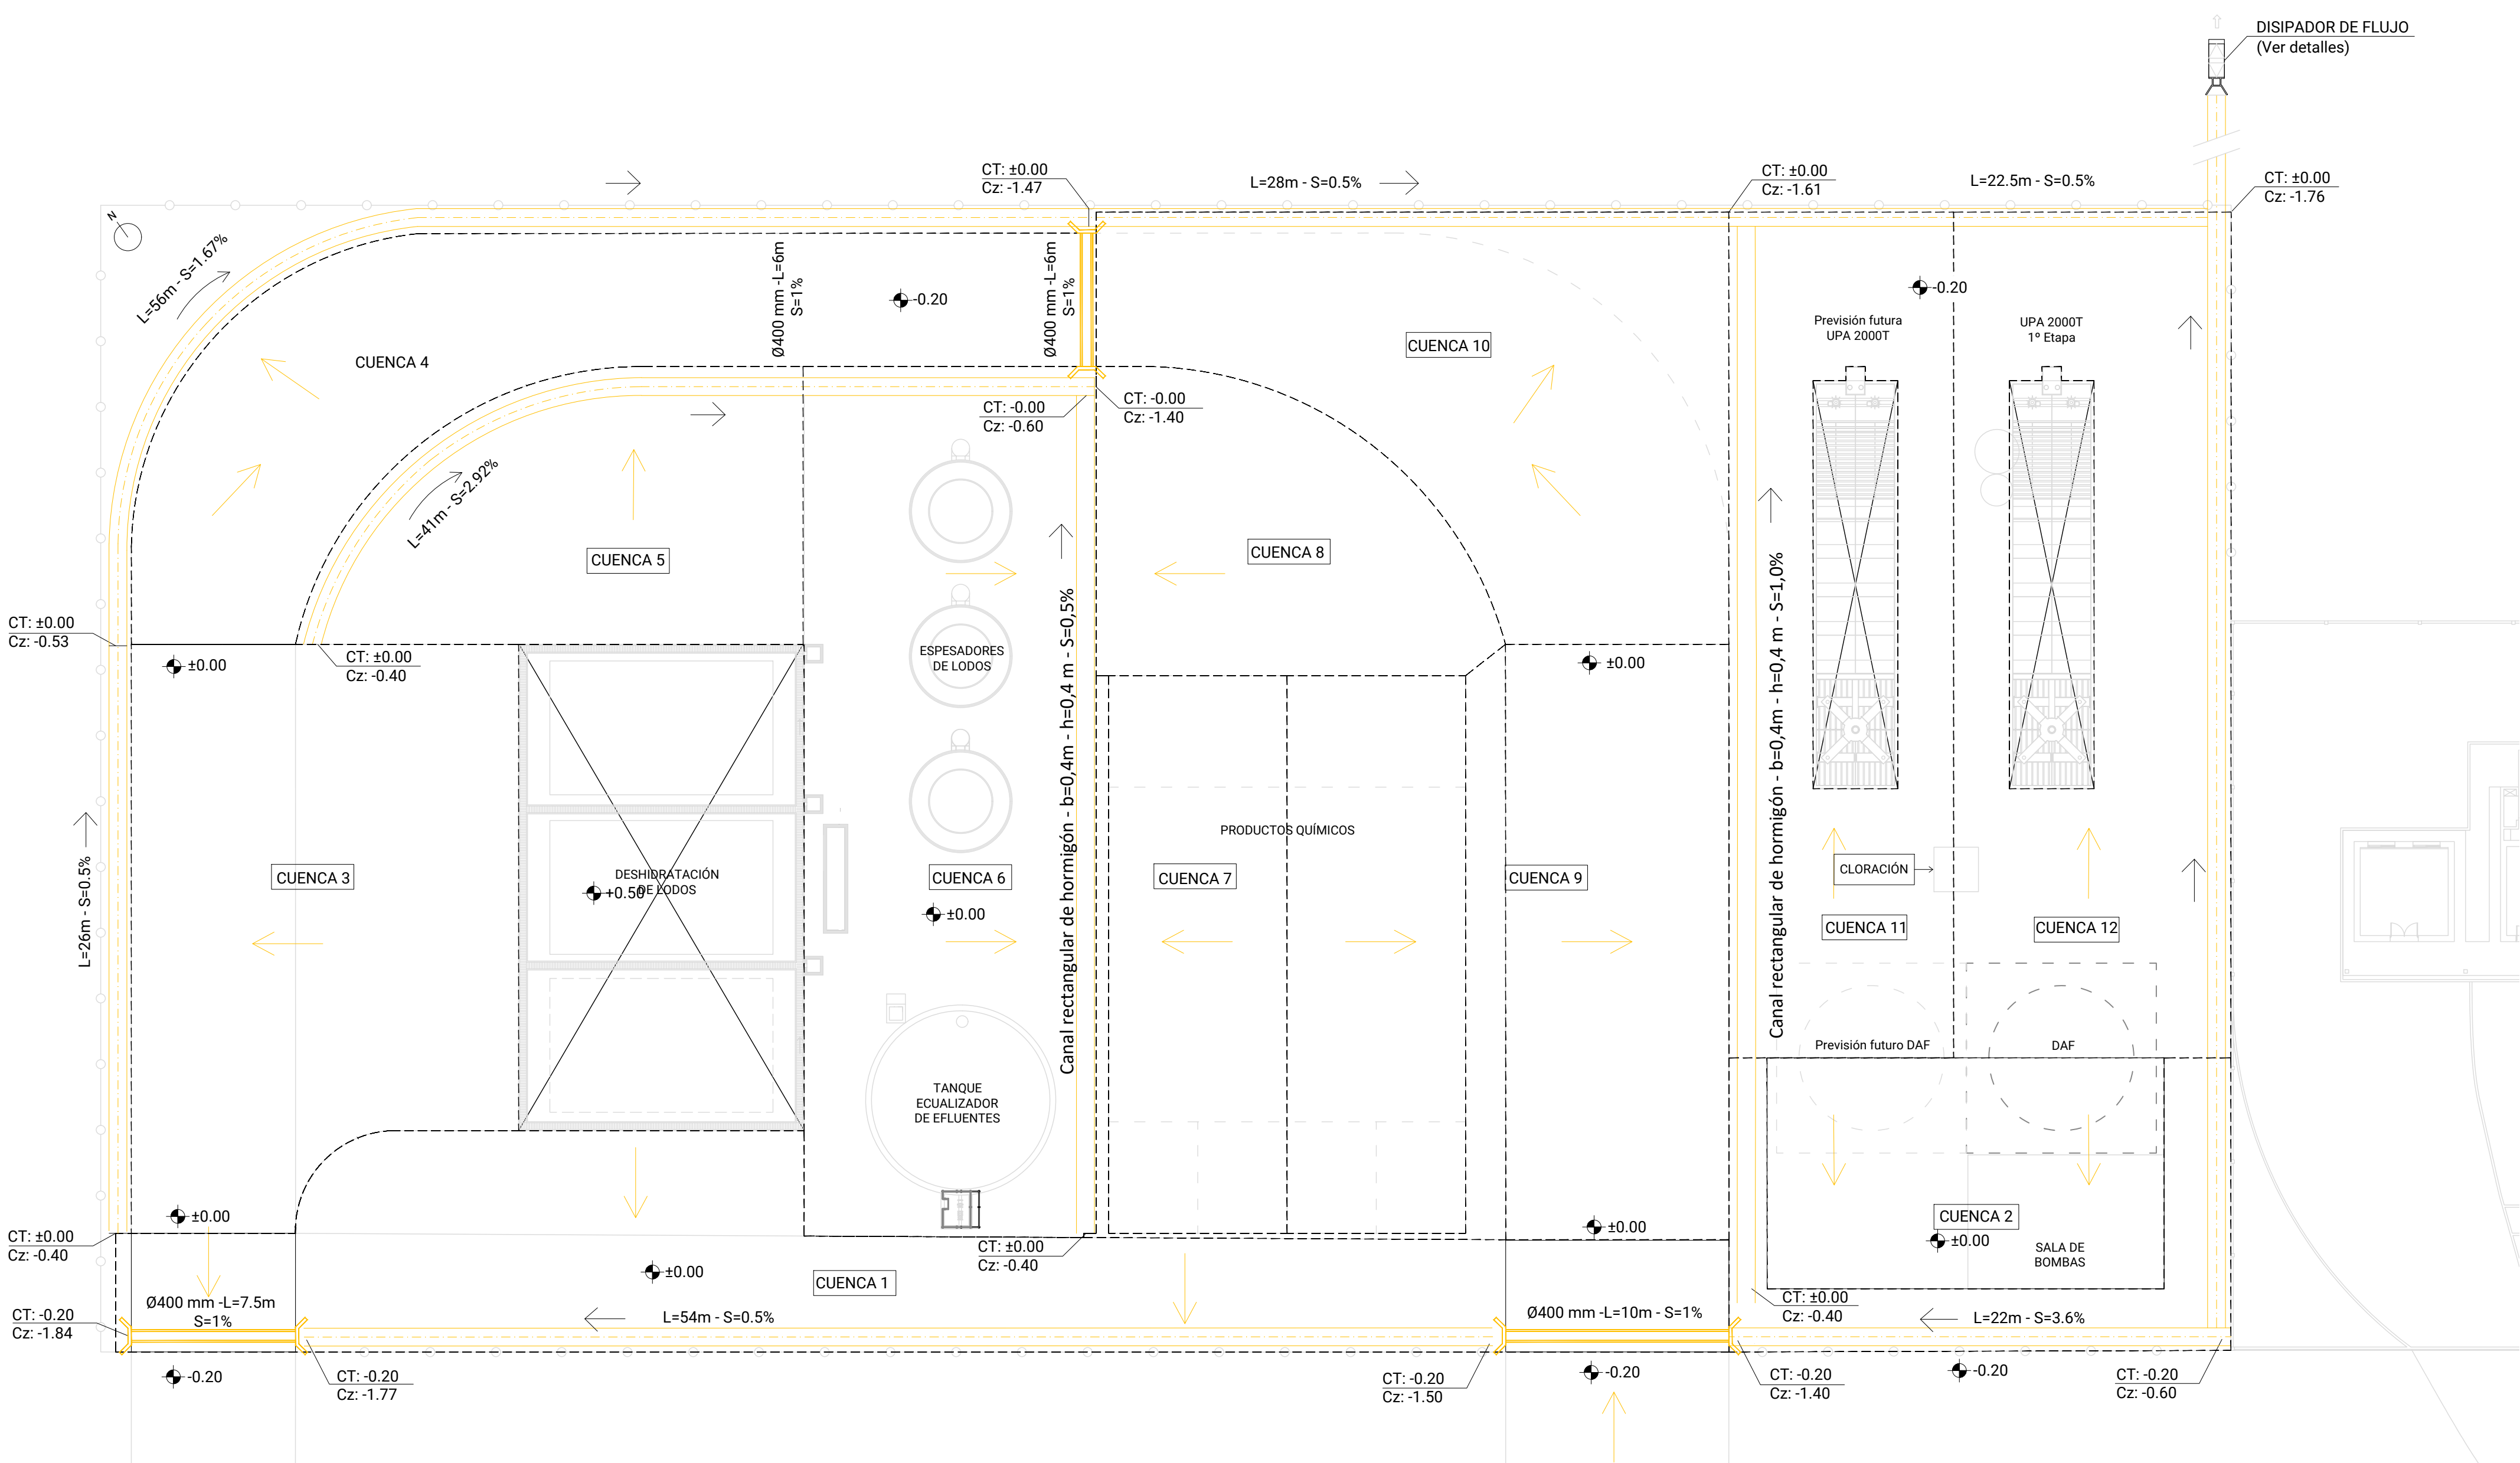


UBICACIÓN

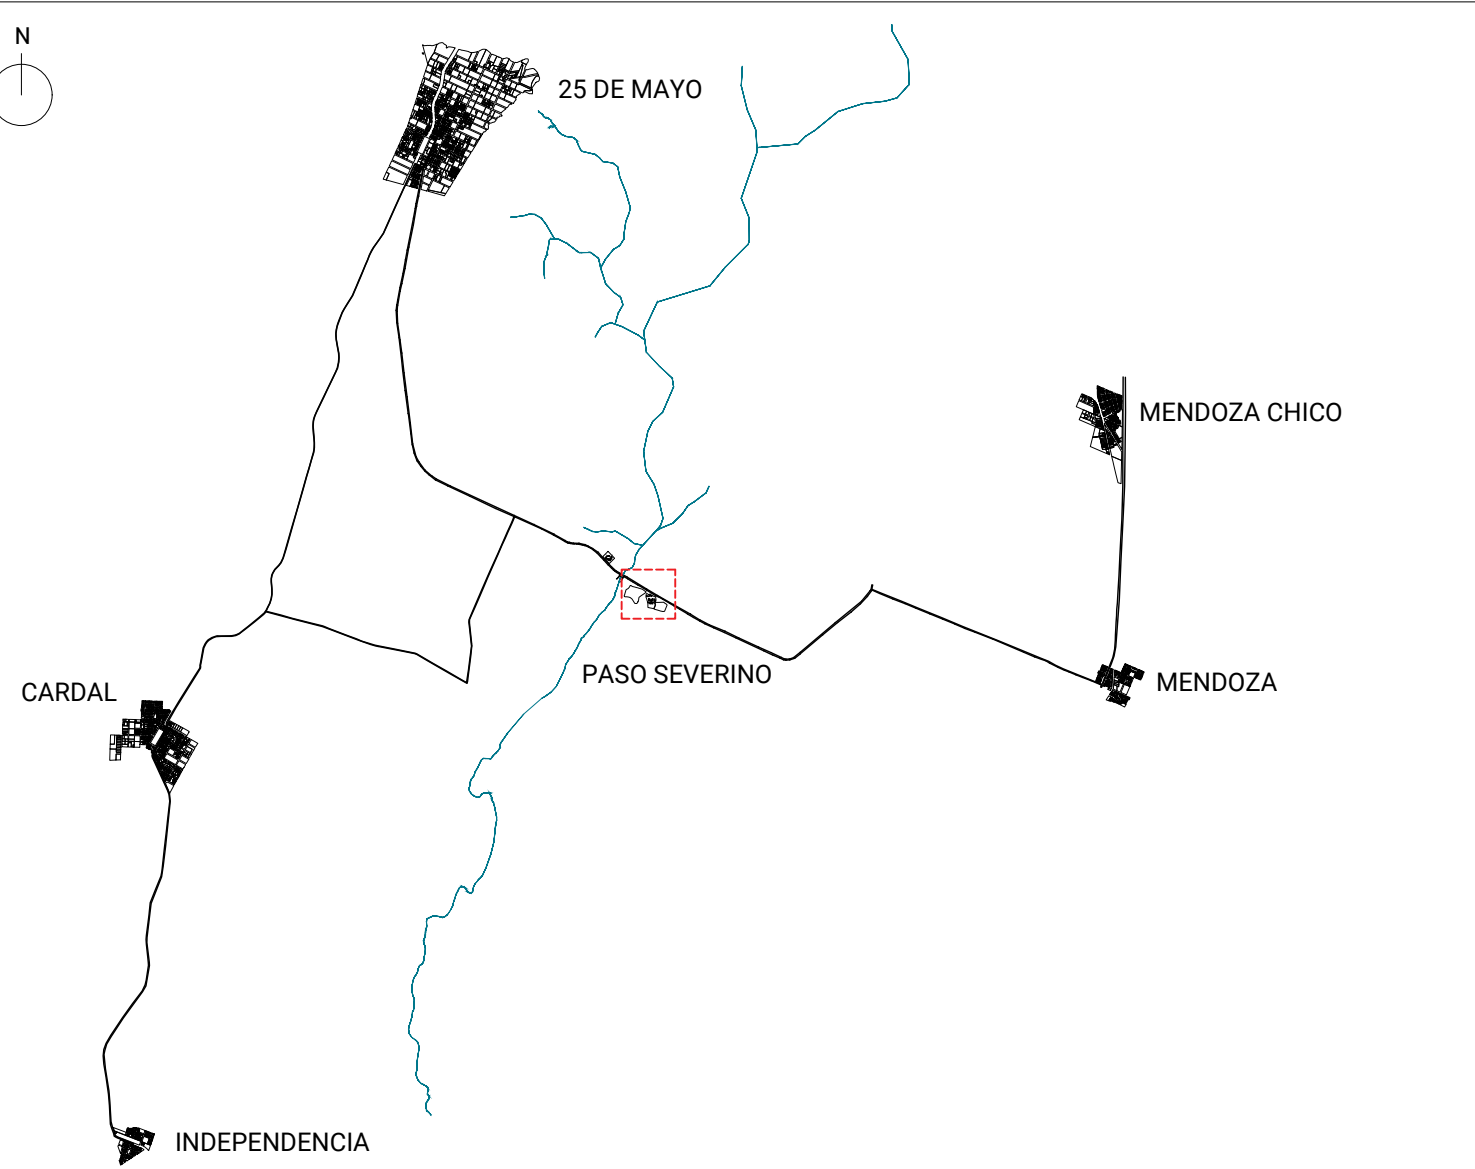


REFERENCIAS


DETALLE CABEZAL DE DESCARGA
ESC. 1:50

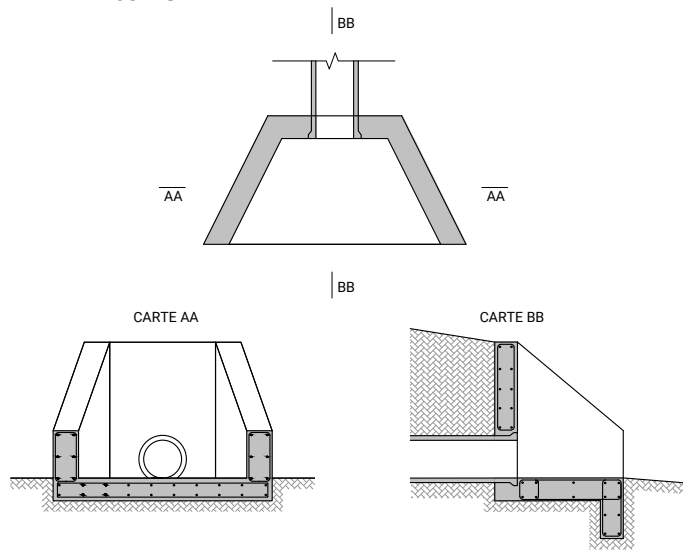


DETALLE TIPO DE CUNETTA
SECCIÓN
ESC. 1:50

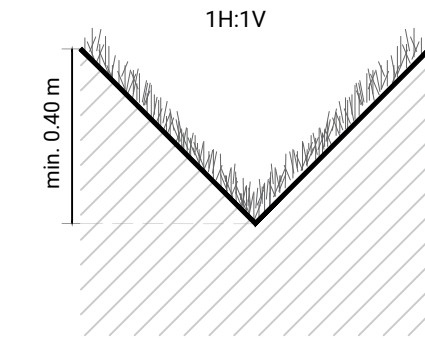

DETALLE DISIPADOR DE FLUJO
PLANTA
ESC. 1:40

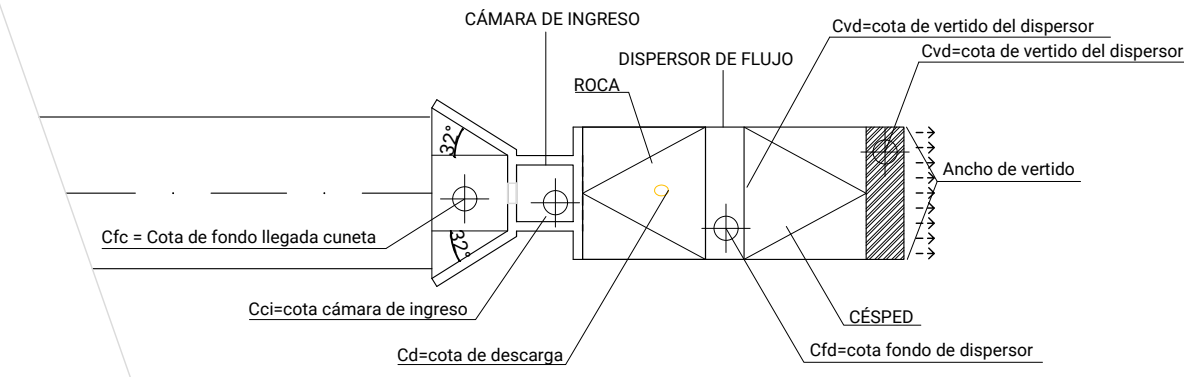

DETALLE DISIPADOR DE FLUJO
ISOMÉTRICA
ESC. 1:40

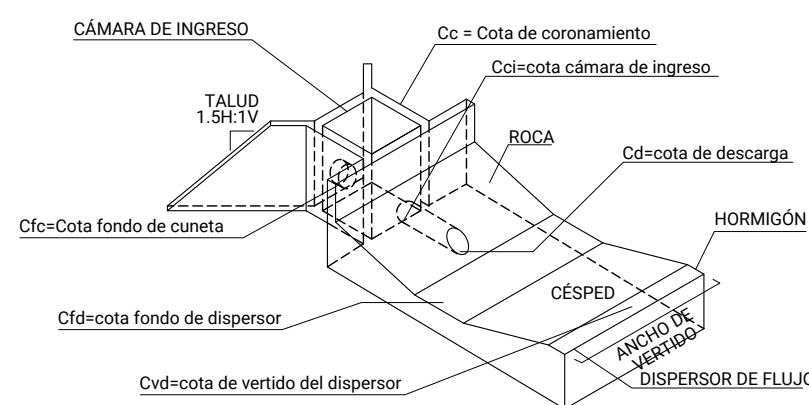

NOTAS

El cero de proyecto corresponde a la cota +42.60 del cero oficial.

ING. JORGE BELLACAMBA
COORDINADOR

ING. MAIA CALVO

ESTE PLANO CONSTA DE 35 PLANCHAS



OBRAS SANITARIAS DEL ESTADO

DEPARTAMENTO: FLORIDA LOCALIDAD: 25 DE MAYO / PASO SEVERINO / MENDOZA ANTEPROYECTO

USINA POTABILIZADORA Y SISTEMA DE ABASTECIMIENTO

PLANTA POTABILIZADORA DE PASO SEVERINO
ESQUEMA DE DESAGÜES GENERALES

GERENCIA DE AGUA POTABLE

ING. MARCARITA PENTOS
COORDINADORA

ING. GABRIELA CRUZ
DISEÑADORA

CONTRAPARTE DE PROYECTO

CONTRAPARTE DE PROYECTO

ESCALA: 1:50

CONTRAPARTE DE PROYECTO

CONTRAPARTE DE PROYECTO

FECHA: SEP. 2023

PLANO N° 47745/10