



PLANTA POTABILIZADORA
ACONDICIONAMIENTO DEL PREDIO
ESC. 1:250

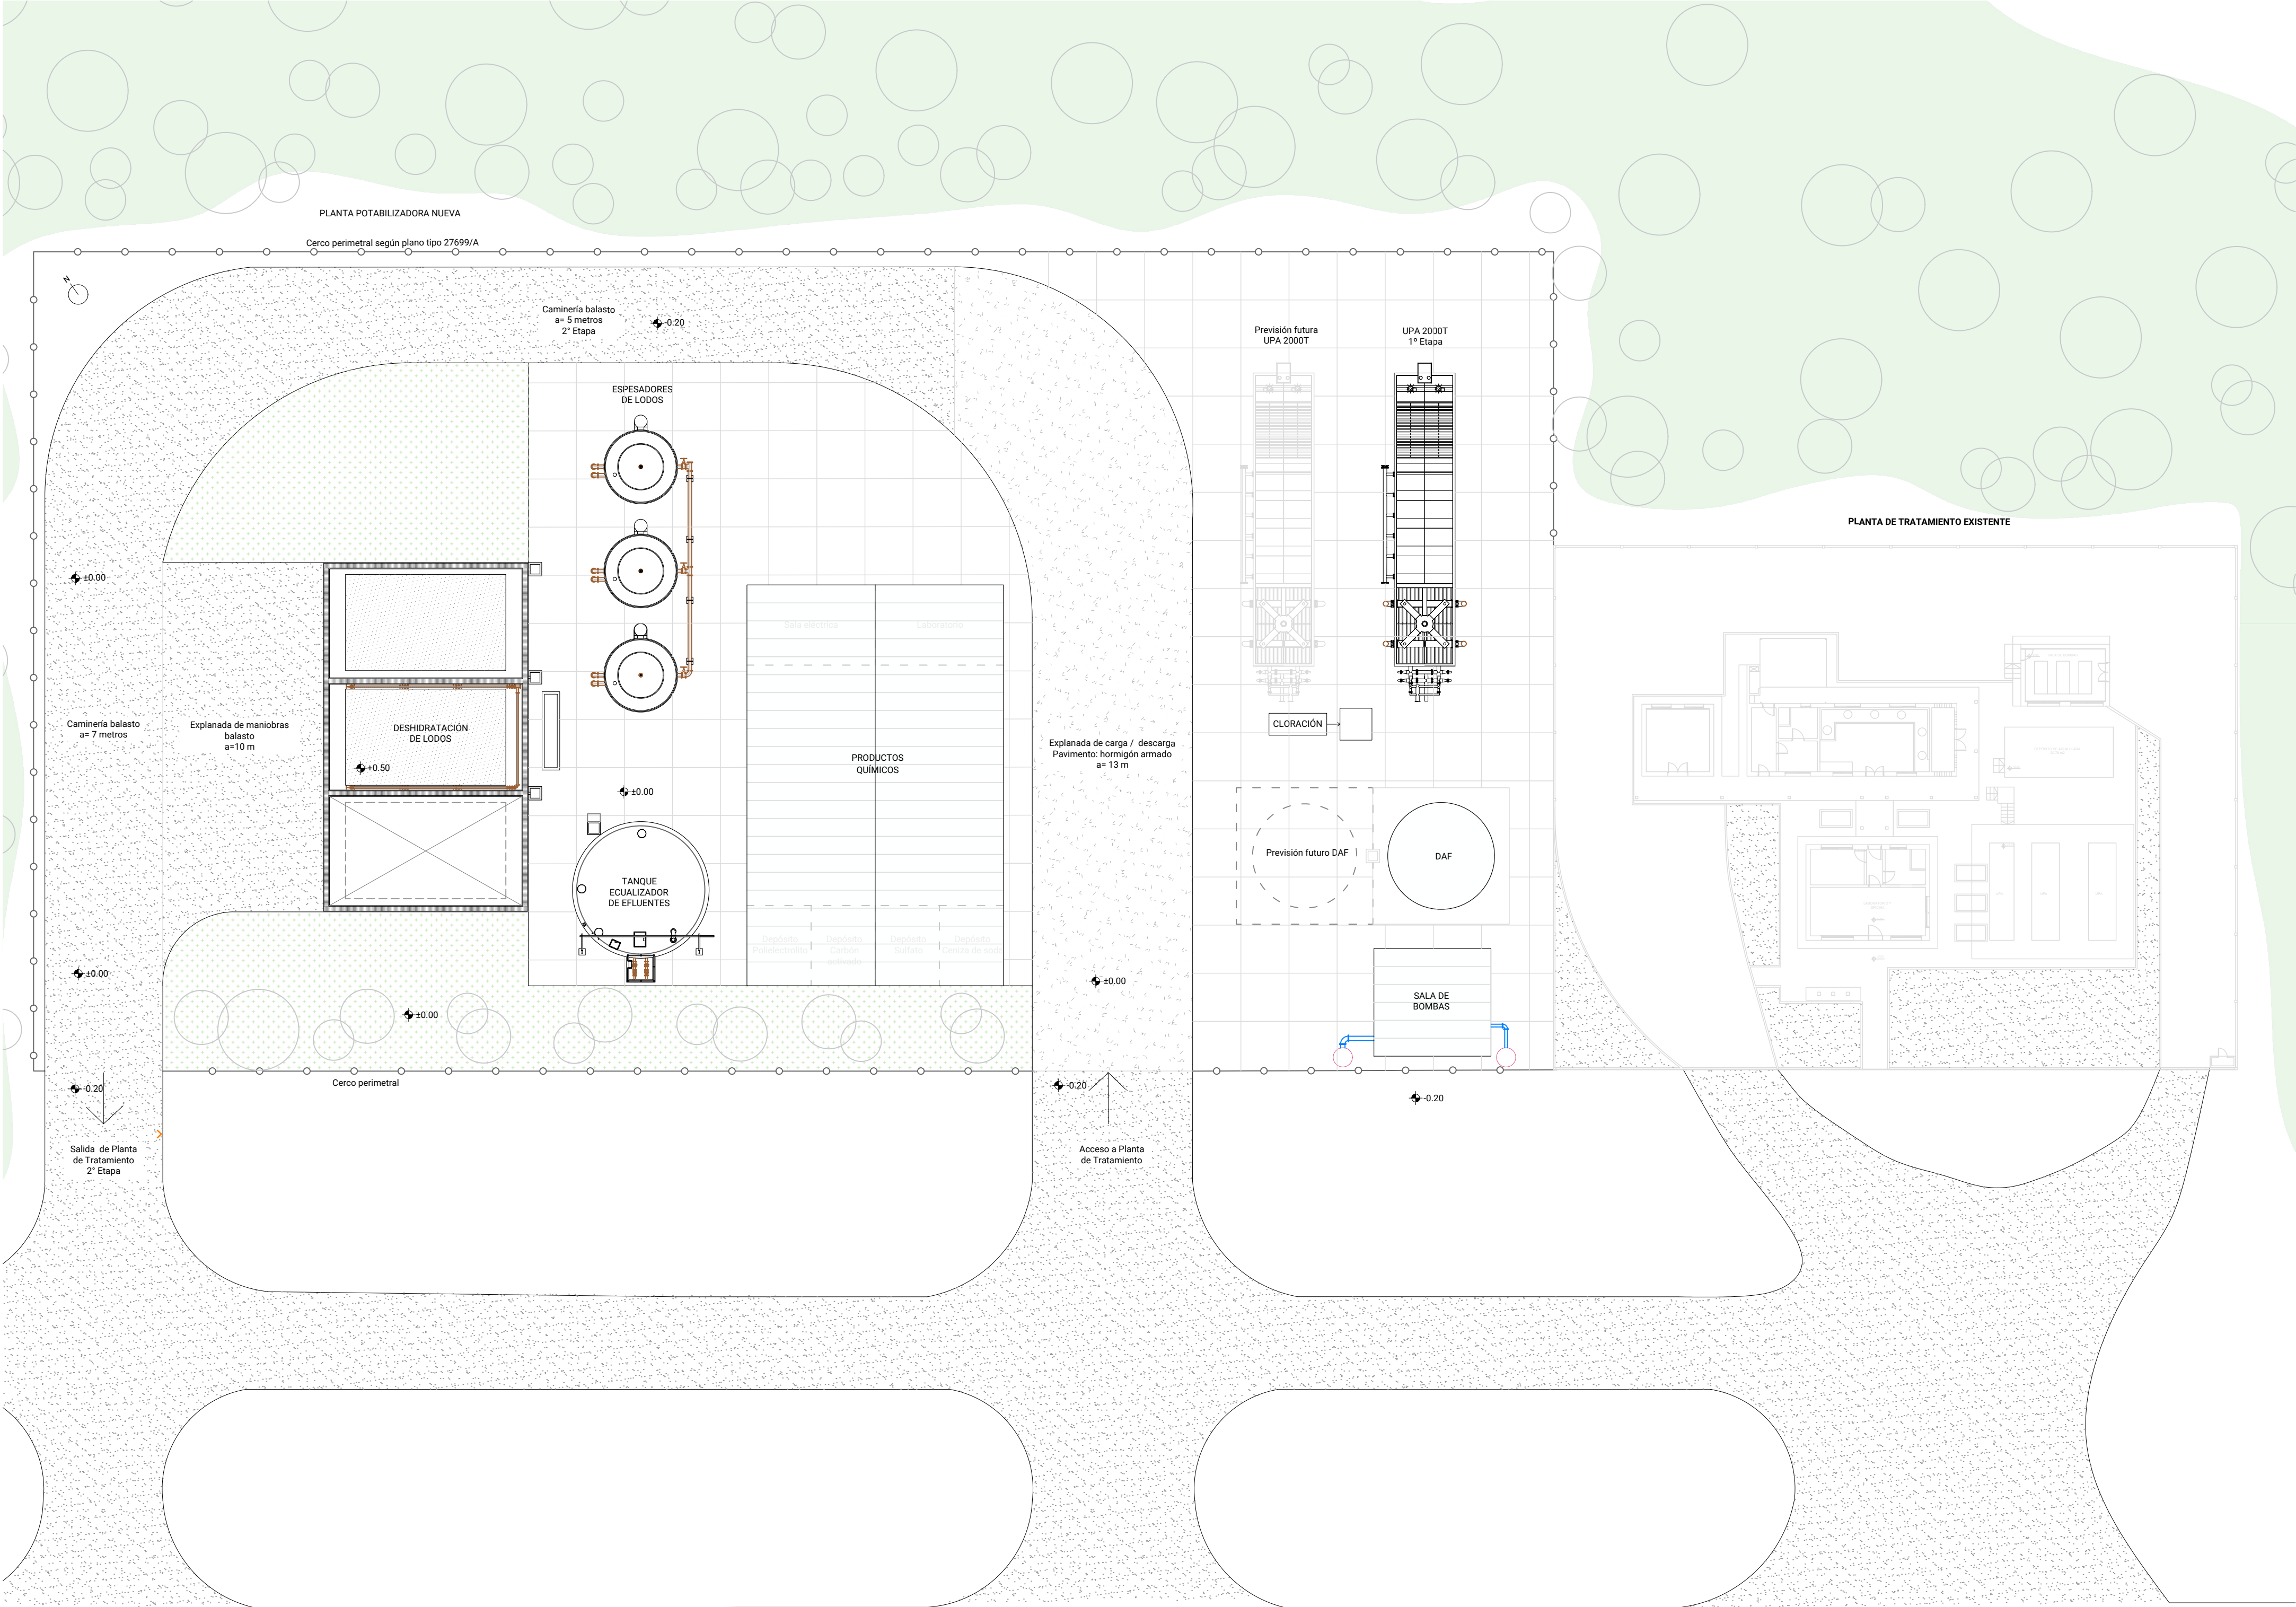

RUTA 76


UBICACIÓN

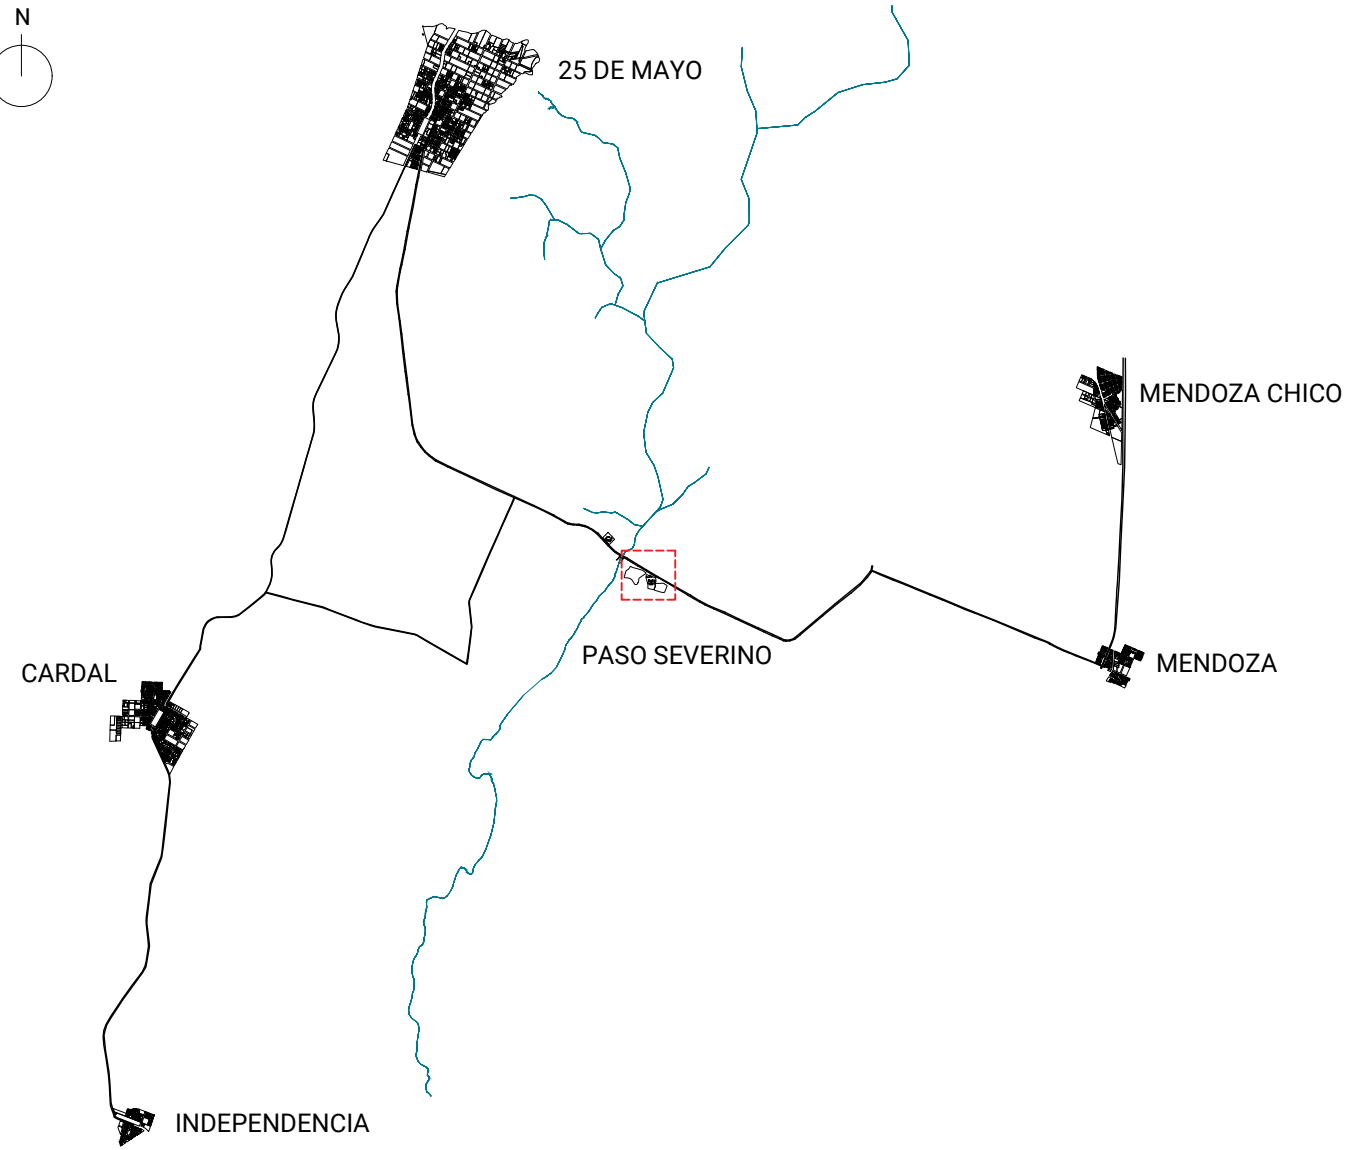

REFERENCIAS

- CAMINERÍA DE BALASTO SEGÚN DETALLE
- VEREDA DE HORMIGÓN
- CÉSPED

CAMINERÍA DE BALASTO
DETALLE TIPO
ESC. 1:30

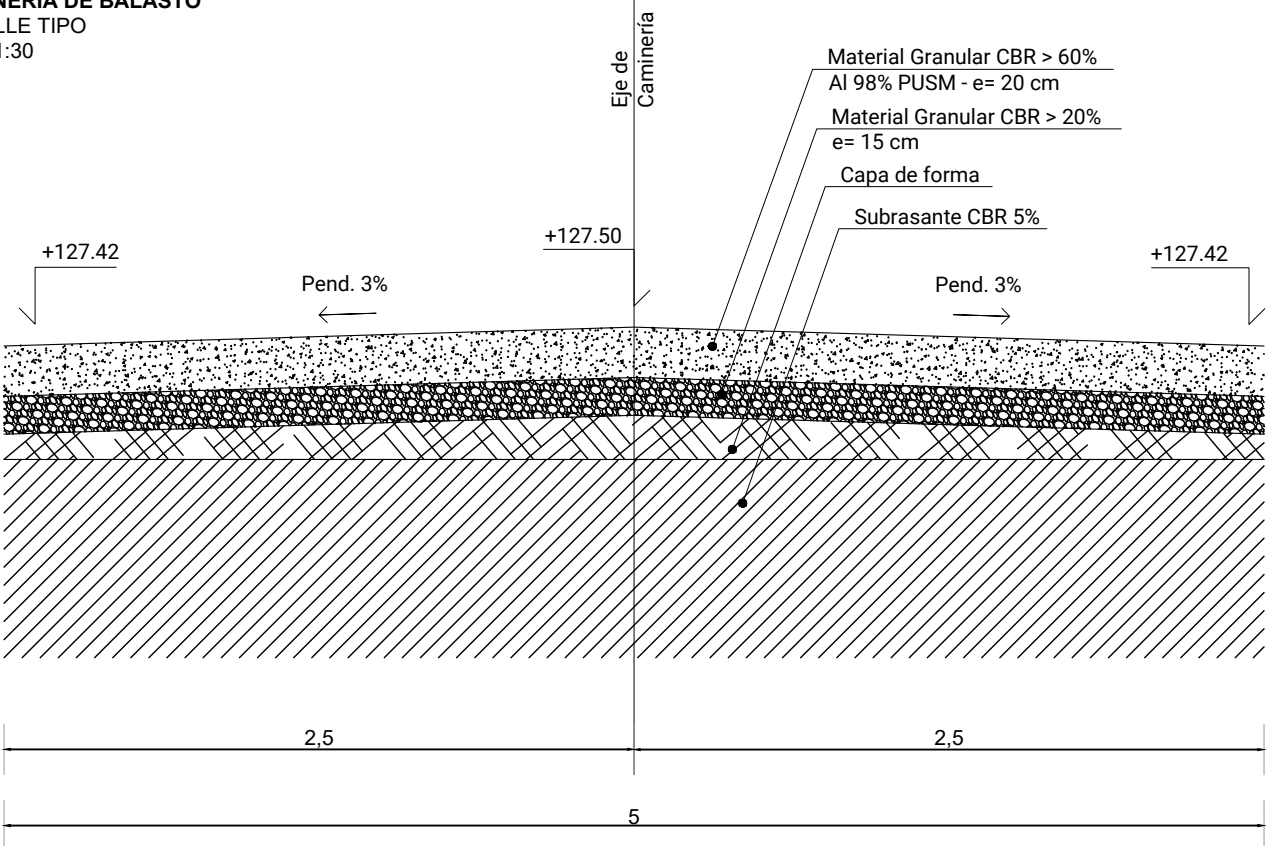

NOTAS

El cero de proyecto corresponde a la cota +42.60 del cero oficial.

INC. JORGE BELLACAMBA
COORDINADOR

INC. MAIA CALVO

ESTE PLANO CONSTA DE 35 PLANCHAS



GERENCIA DE AGUA
POTABLE

INC. MARGARITA PENTIS
COORDINADORA

INC. GABRIELA CRUZ
COORDINADORA

OBRAS SANITARIAS DEL ESTADO

DEPARTAMENTO: FLORIDA LOCALIDAD: 25 DE MAYO / PASO SEVERINO / MENDOZA ANTEPROYECTO

USINA POTABILIZADORA Y SISTEMA DE ABASTECIMIENTO

PLANTA POTABILIZADORA DE PASO SEVERINO
ACONDICIONAMIENTO DEL PREDIO

CONTRAPARTE DE PROYECTO

CONTRAPARTE DE PROYECTO

ESCALA: 1:50

FECHA: SEP. 2023

PLANO N°

47745/28