



PLANTA POTABILIZADORA
PLANTA ACONDICIONAMIENTO ELÉCTRICO
ESC. 1:100

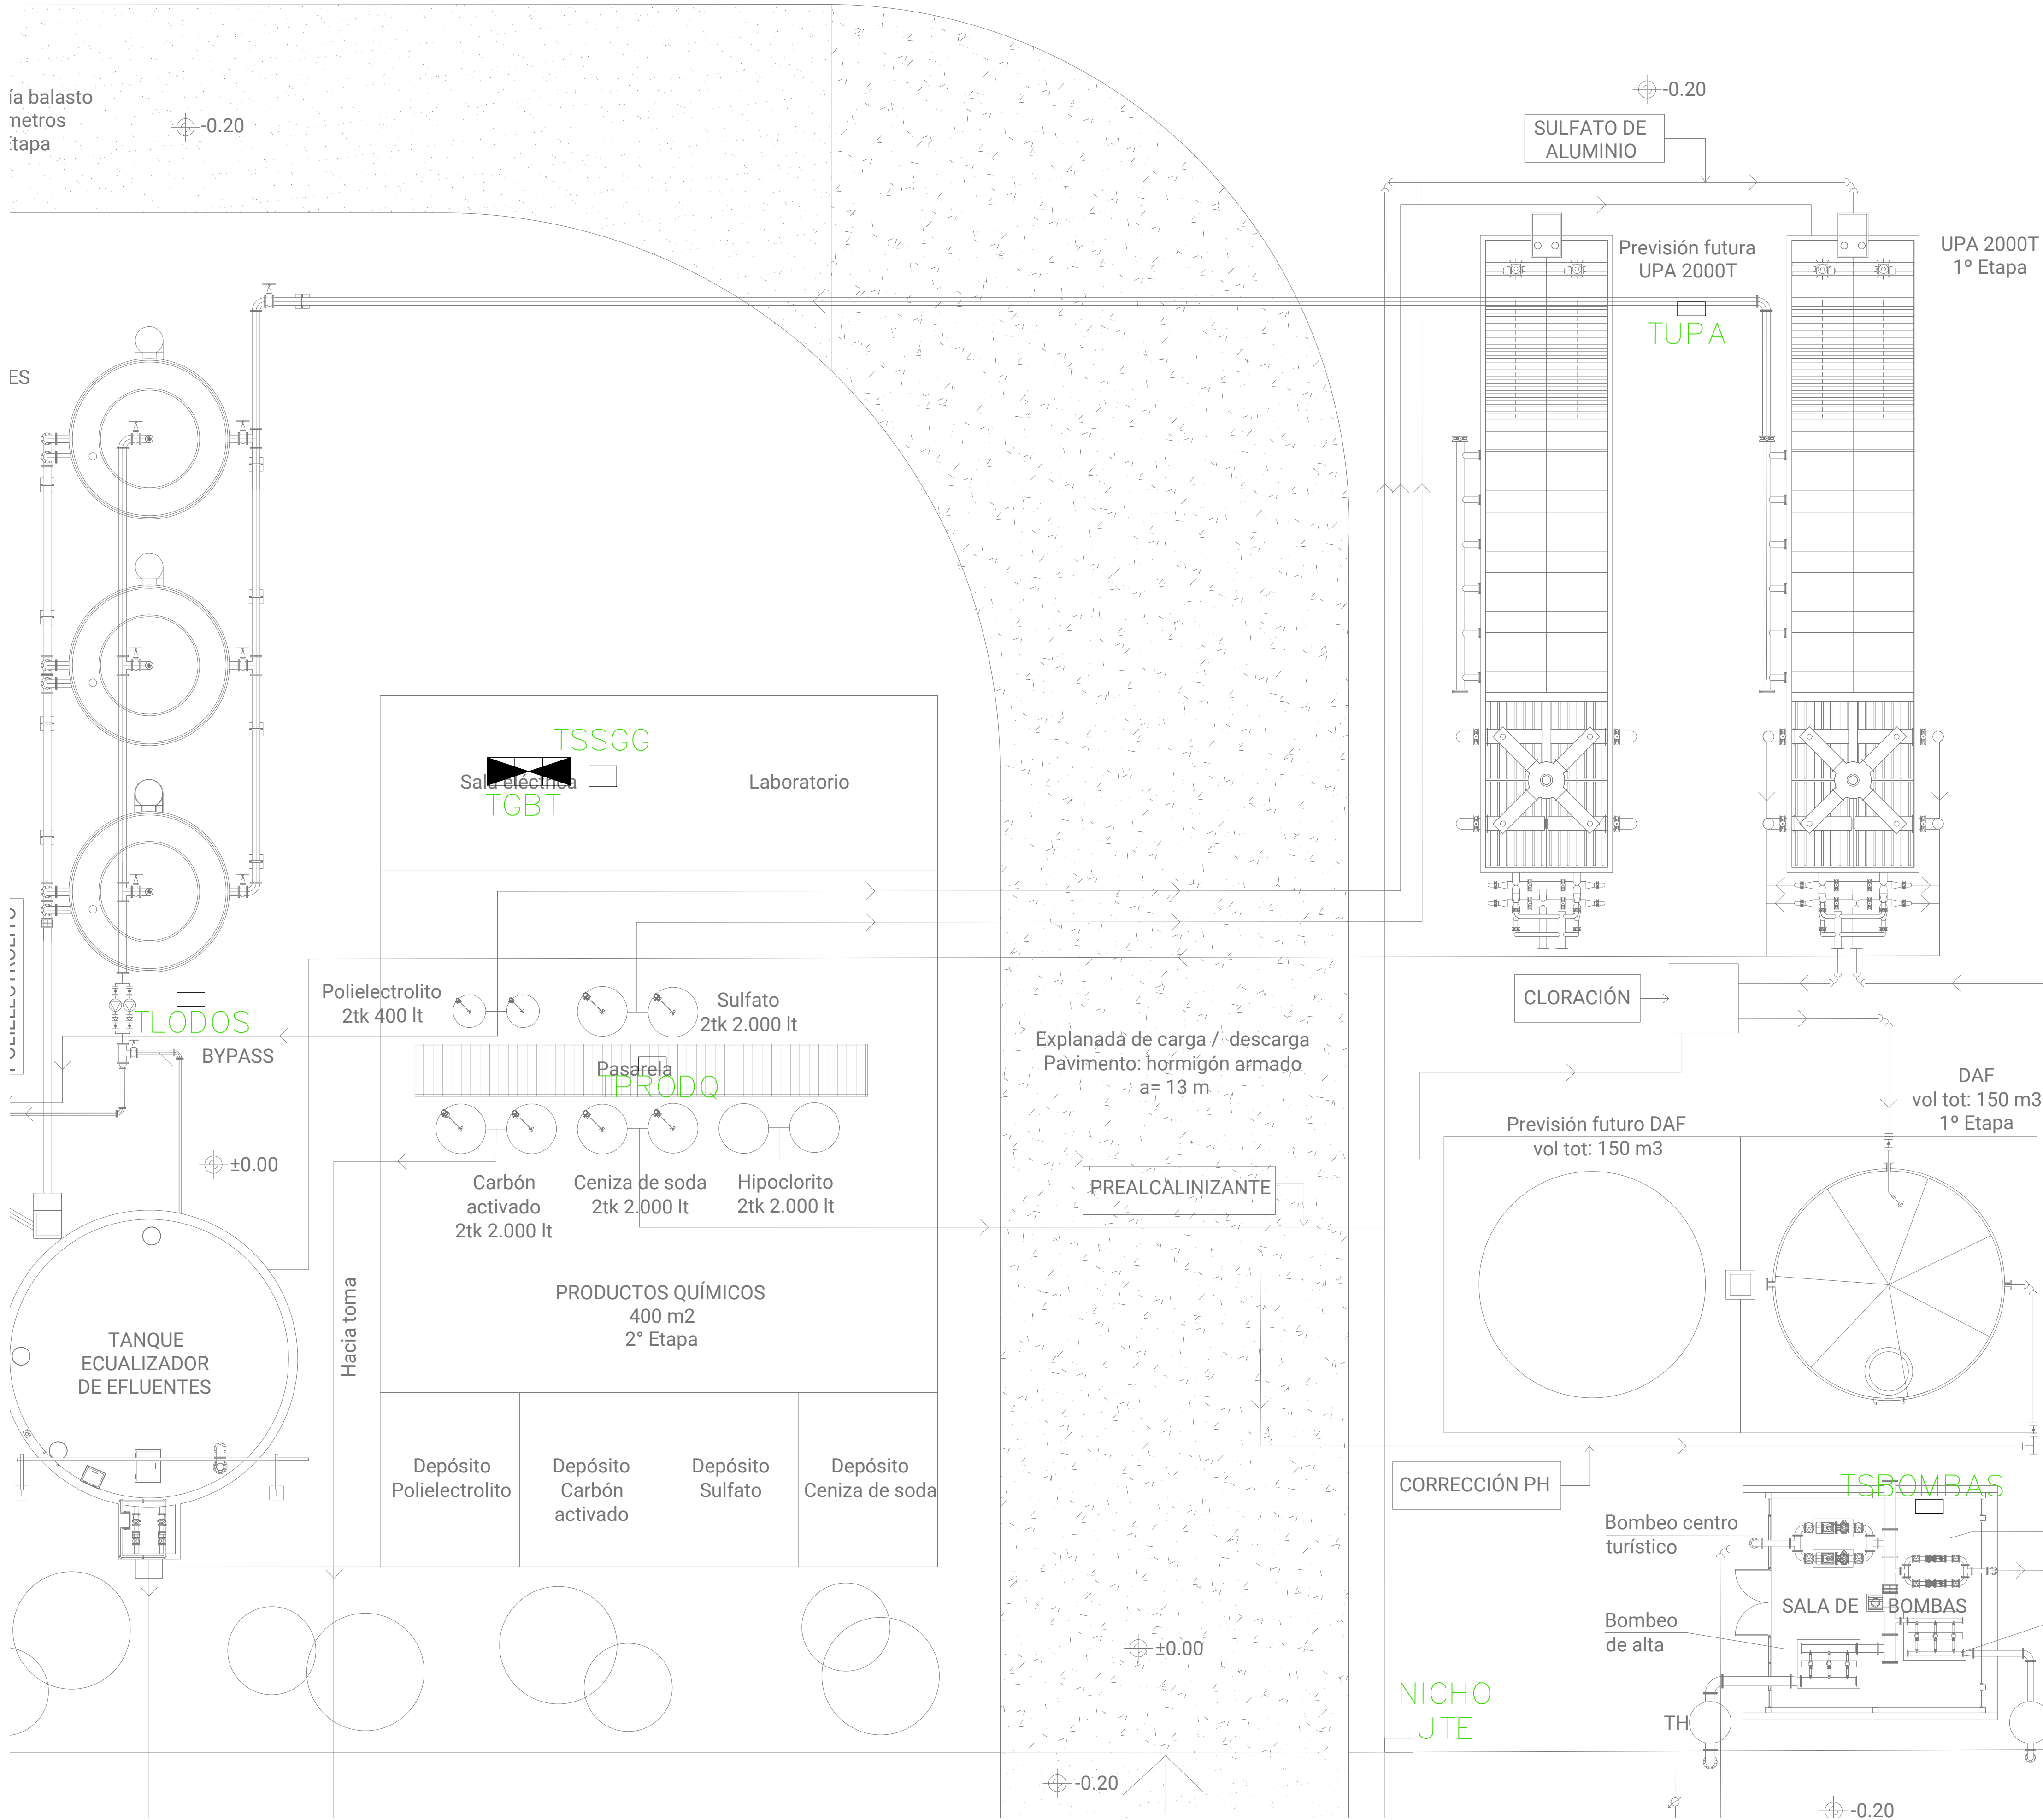

UBICACIÓN

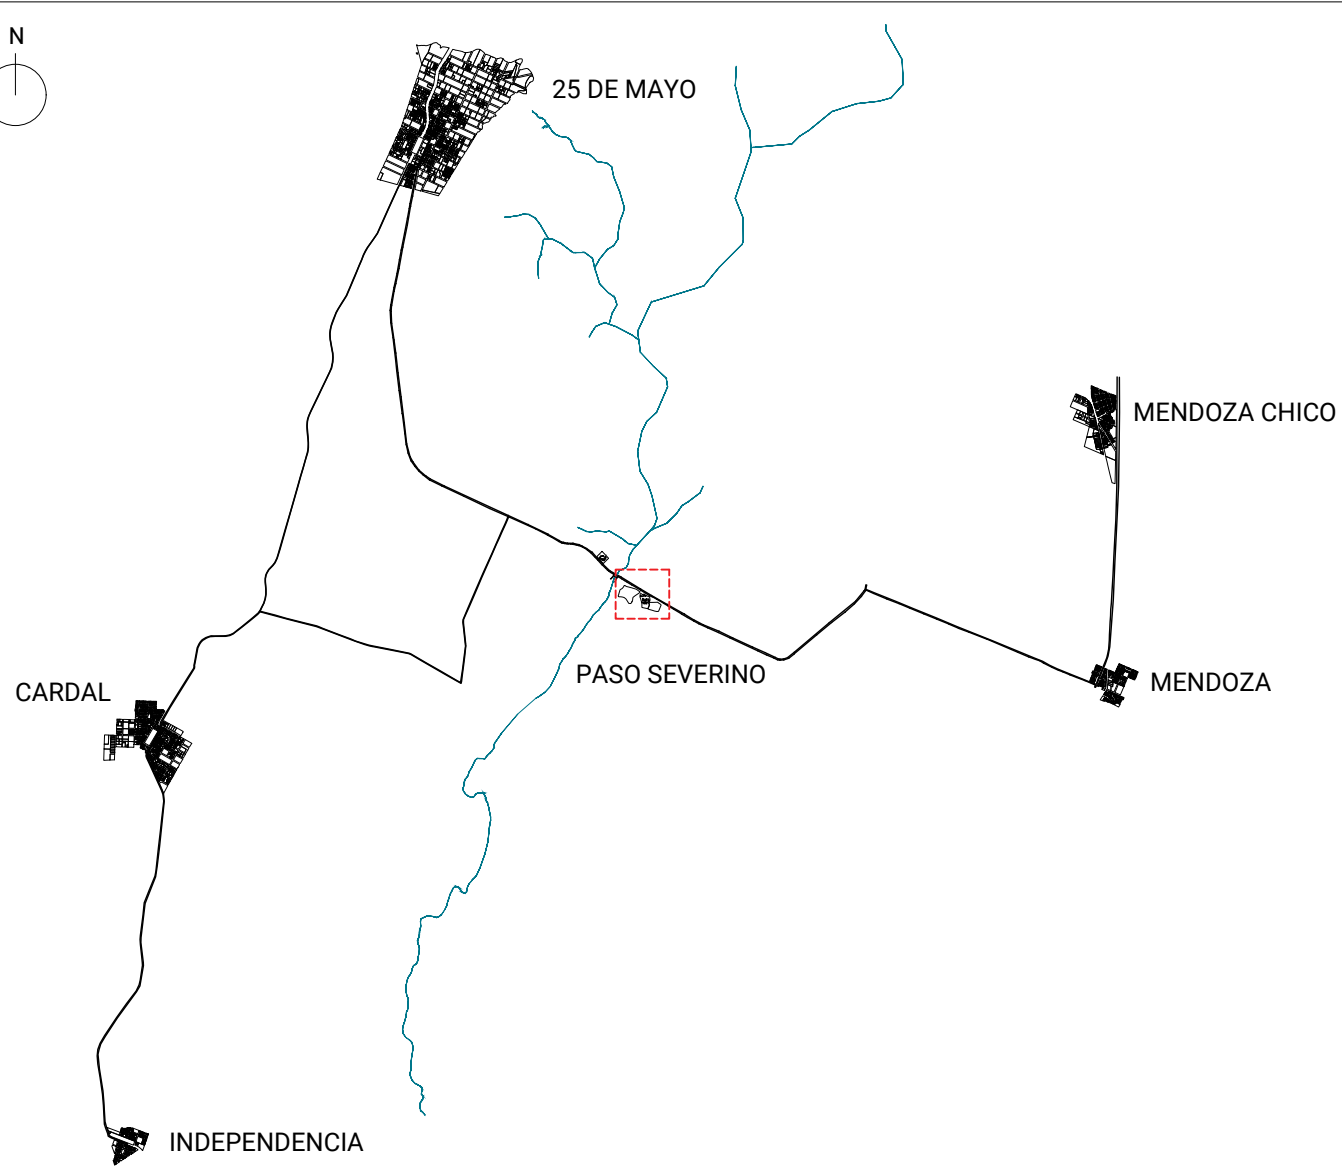

REFERENCIAS

NOMBRE	DESCRIPCIÓN
TGBT	TABLERO GENERAL BAJA TENSIÓN
TLODOS	TABLERO LODOS
TPRODQ	TABLERO PRODUCTOS QUÍMICOS
TSSGG	TABLERO SERVICIOS GENERALES
TSBOMBAS	TABLERO SALA DE BOMBAS
TUPA	TABLERO UPA

NOTAS

- LOS TABLEROS AUTOPORTANTES, TENDRÁN UNA ALTURA DE 2.1m INCLUYENDO EL ZÓCALO.
- LOS TABLEROS DE ADOSAR SE MONTARÁN CON SU TECHO A UNA ALTURA MÁXIMA DE 2m DESDE NPT.
- LA UBICACIÓN DEL NICHOS DE UTE ES TENTATIVA Y, SE DEFINIRÁ EN ETAPA DE PROYECTO EJECUTIVO.

INC. JORGE BELLACAMBA
COORDINADOR

INC. MAIA CALVO

INC. FERNANDO TORRES
ASESOR ELÉCTRICA

ESTE PLANO CONSTA DE 35 PLANCHAS

GERENCIA DE AGUA POTABLE	OBRAS SANITARIAS DEL ESTADO		
	DEPARTAMENTO: FLORIDA	LOCALIDAD: 25 DE MAYO / PASO SEVERINO / MENDOZA	ANTEPROYECTO
	USINA POTABILIZADORA Y SISTEMA DE ABASTECIMIENTO		
	PLANTA POTABILIZADORA DE PASO SEVERINO PLANTA GENERAL - DISPOSICIÓN DE TABLEROS 2° Etapa		
	CONTRAPARTE DE PROYECTO	CONTRAPARTE DE PROYECTO	ESCALA: 1:100
	CONTRAPARTE DE PROYECTO	CONTRAPARTE DE PROYECTO	FECHA: SEP. 2023 PLANO N°. 47745/31