UNIT A4x4
297x841

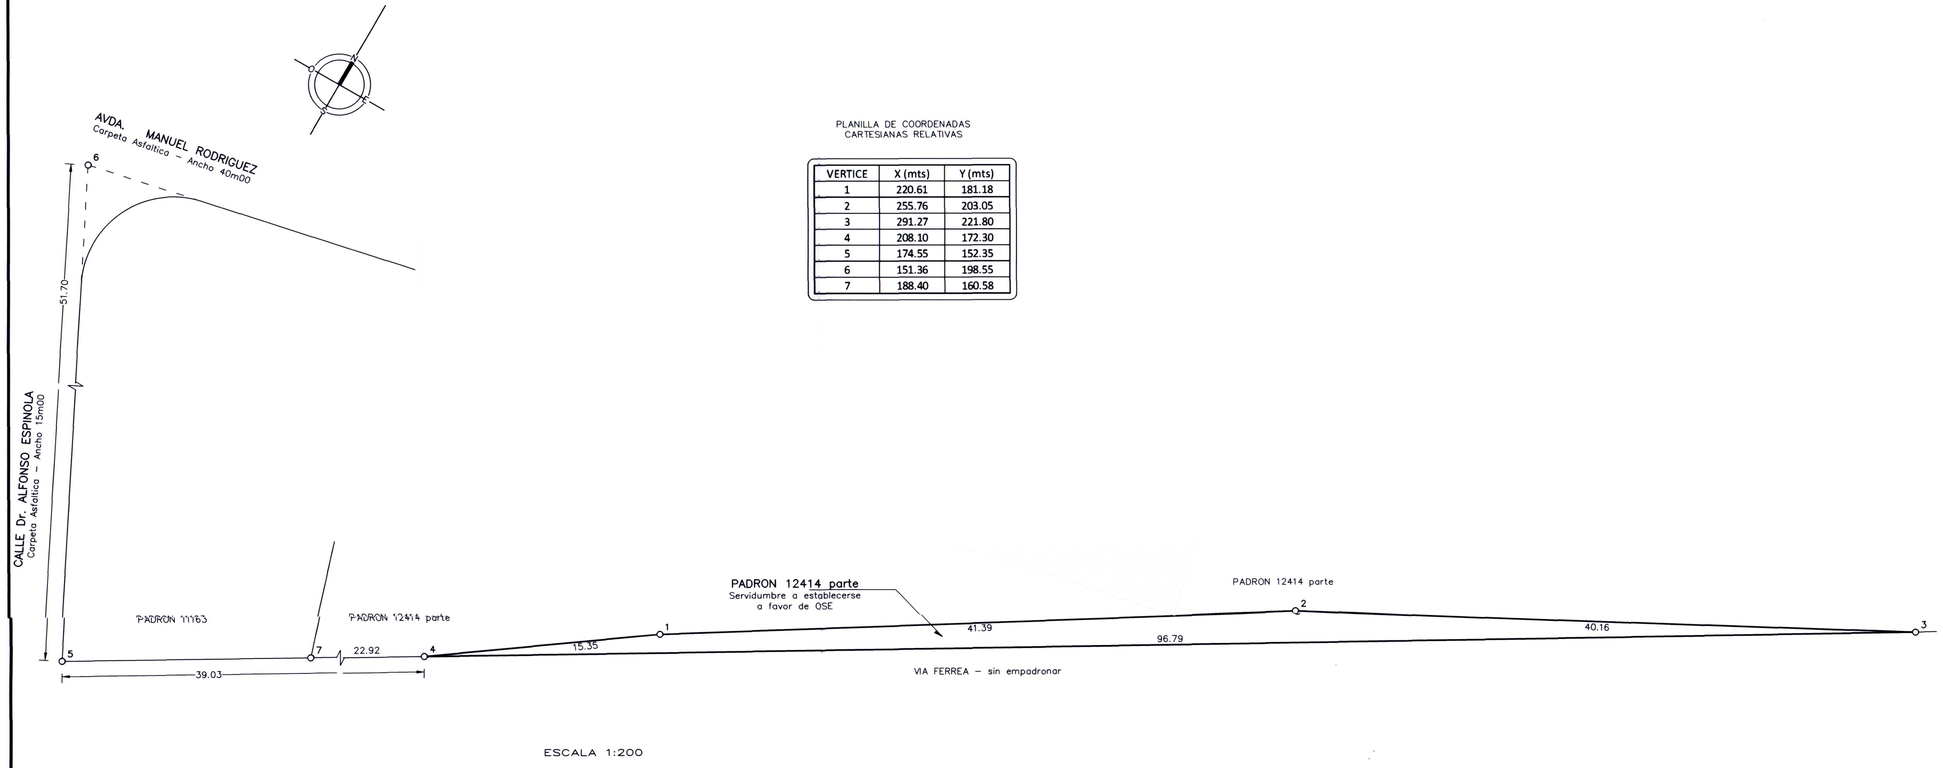

PLANILLA DE COORDENADAS
CARTESIANAS RELATIVAS

VERTICE	X (mts)	Y (mts)
1	220.61	181.18
2	255.76	203.05
3	291.27	221.80
4	208.10	172.30
5	174.55	152.35
6	151.36	198.55
7	188.40	160.58

ESCALA 1:200

4 3 2 1 0 m 4 8 12 16

ADMINISTRACION DE LAS OBRAS SANITARIAS DEL ESTADO

GERENCIA DE OBRAS – DIVISION AGRIMENSURA

ABASTECIMIENTO DE AGUA POTABLE

SAN JOSE

Plano de Mensura SERVIDUMBRE DE ACUEDUCTO

Montevideo, 23 de Agosto de 2018

JAVIER GARCIA TRAVERSA
Ingeniero Agrimensor
Mat. 1043

ESCALA GRAL 1: 200

UBICACION:

Departamento:	SAN JOSE
Localidad Catastral:	SAN JOSE
Padron	12414 parte
Carpeta Catastral	62
Manzana Catastral	433
AREA TOTAL AFECTADA:	118 m² 44 dm²

PROPIETARIO:

Luis Carlos y Jose Martin BATTAGLINO

ANTECEDENTE GRAFICO

1. Fracciones 2 y 3 del Plano de Mensura del Ingeniero Agrimensor Gustavo Cornelius Rodríguez registrado con el número 8712 el 9 de Enero de 2002.
2. Plano de Mensura Fusion de los padrones 11164 y 11165 del Ing. Agrimensor Denis Cornelius registrado el 19 de Octubre de 2016 con el número 11268.

NOTAS

1. Servidumbre a imponer de acuerdo al Art. 115 y 125 del Código de Aguas.
2. La servidumbre mensurada no constituye predio independiente, no pudiendo enajenarse en forma independiente.
3. El padron 12414 soporta un retiro frontal non edificandi de 4mts sobre Avda Manuel Rodríguez.

DIRECCION NACIONAL DE CATASTRO
OFICINA DELEGADA DE SAN JOSE
COTEJO Y REGISTRO DE PLANOS

Cotejado, sin observaciones y cumplidas las disposiciones vigentes, se inscribe con el N° 11633

Se fijaron timbres de la Caja de Jubilaciones y Pensiones de Profesionales Universitarios por $ EXENTO

San José, 25 OCT. 2018 de

Horacio Conal Sugo
Ingeniero Agrimensor
Fac. Oficina Delegada de San José

Jefe del Registro

Ing Alberto Larrieu
GERENTE DE OBRAS

Ing. Agrim. German Dellepiane
JEFE DIVISION AGRIMENSURA

44673